


LEGENDA:

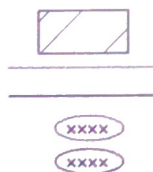

přístupová cesta ke stavbě
hranice pozemků KN
hranice katastrálního území
pozemek dotčený stavbou
pozemek dotčený přístupovou cestou/manipulačním pruhem



Zodpovědný projektant	Vypracoval	Technická kontrola	multi a Qua MULTIAQUA s.r.o. VEVERKOVA 1343 500 02 HRADEC KRÁLOVÉ IČO: 60113111 TEL: +420 498 500 359 DIČ: CZ60113111 WWW.MULTIAQUA.CZ	
Ing. Ladislav Malý	Ing. Ladislav Malý	Ing. Lubor Dítě		
Kraj: Pardubický	Obec: Lukovna, Choteč, Dolní Ředice, Horní Ředice, Holice			
Investor: Povodí Labe, státní podnik, Víta Nejedlého 951, 500 03 Hradec Králové			Stupeň	DSJ
Ředický potok, Lukovna – Horní Ředice, rekonstrukce koryta, ř.km 0,0–11,7 SO 02 Choteč–Dolní Ředice, ř.km 5,148–5,775			Datum	březen 2020
			Zakázkové číslo	M20/015
Katastrální situační výkres SO 02 – výřez			Formát	1 x A4
			Měřítko: 1:1000	Číslo přílohy: –

Předložená dokumentace je duševním vlastnictvím firmy Multiaqua s.r.o., Hradec Králové

* Podpisový záznam jsou vedeny v síle 02 o příjmu v záznamu číslo 0392. Tento souhlas vložte do záznamu o příjmu.

Jako nájemce pozemků p.č. 444/2 a 450/3 v k.ú. Lukovna souhlasíme s využitím těchto pozemků pro přístup ke stavbě Ředický potok, Lukovna – Horní Ředice, rekonstrukce koryta, ř.km 0,0 – 11,7".


ZEAS, o.s.
Pod Kunětickou horou, Staré Hradiště 490,
533 52 Staré Hradiště
IČ: 48154954

Odpovědně osoba: *Michal Rebanech*
Podpis: *[Signature]*
V *St. Hradišti* dne *30.6.2020*

Podmínky souhlasu:

*Podmínkou ze souhlasu
stávající cesty v
příslušné pozemkové
knize bude provedena
rekonstrukce koryta
na pole pro naši techniku, která
bude uvedena do původního stavu*

ZEAS, a.s. Pod Kunětickou horou
Brozanská 490
533 52 Staré Hradiště
IČ: 481 54 954 • DIČ: CZ48154954
tel.: 466 799 329

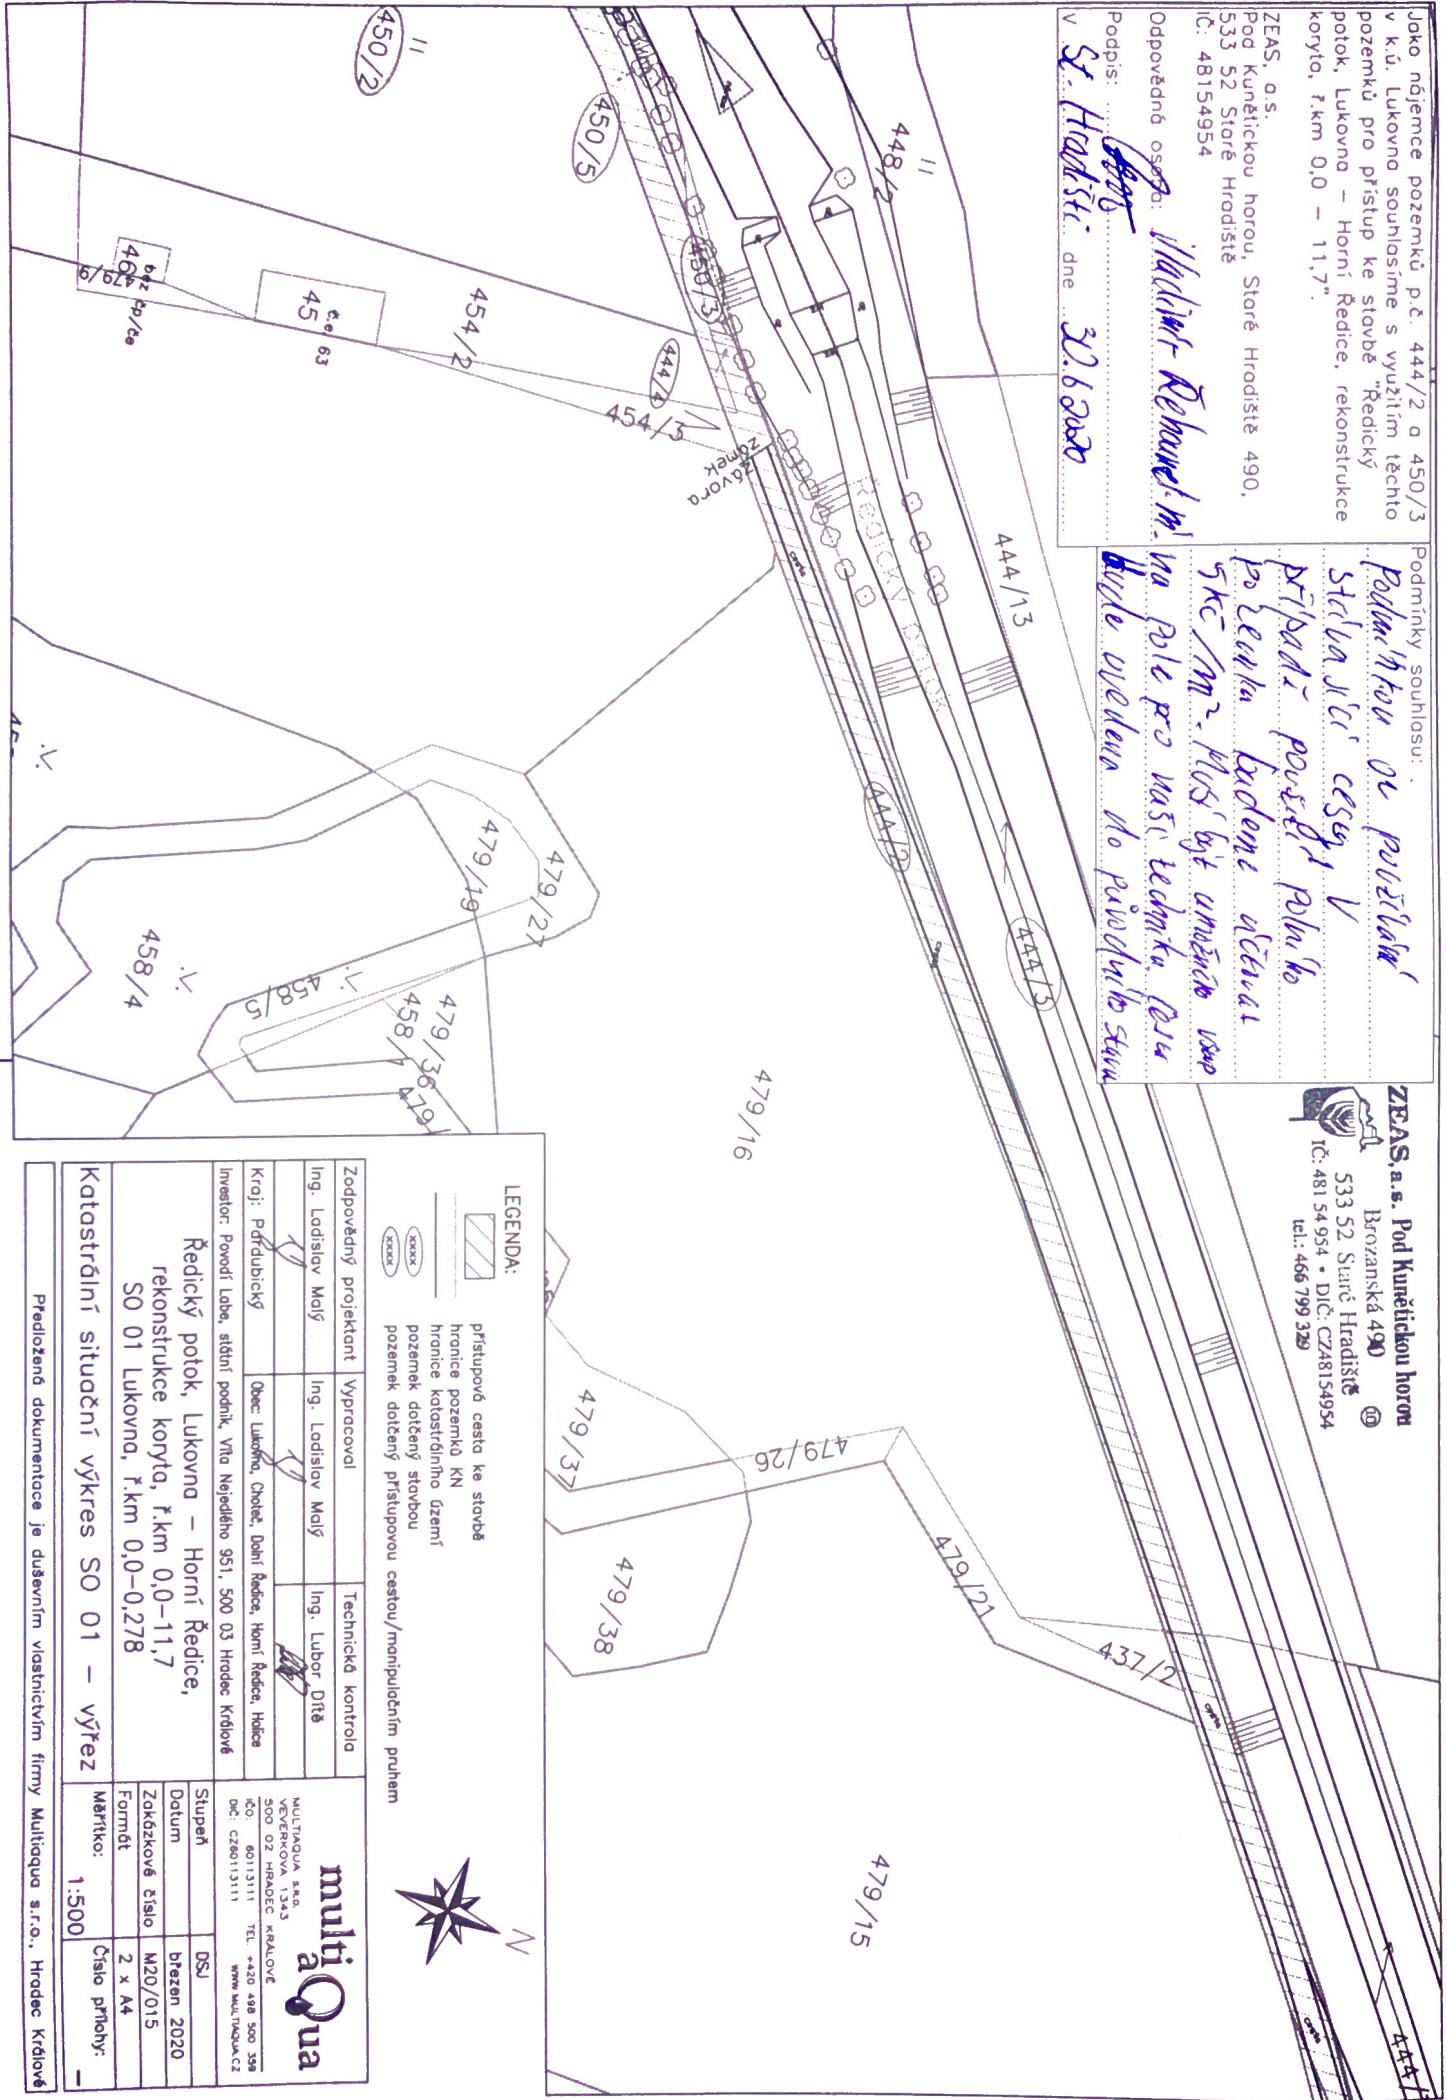

LEGENDA:

- přístupová cesta ke stavbě
- hranice pozemků KN
- hranice katastrálního území
- pozemek dotčený stavbou
- pozemek dotčený přístupovou cestou/manipulačním pruhem



Zodpovědný projektant	Vyracoval	Technická kontrola
Ing. Ladislav Malý	Ing. Ladislav Malý	Ing. Lubor Dítě
Kroji: Přídubický	Obec: Lukovna, Chotě, Duhá Ředice, Horní Ředice, Holice	
Investor: Povodí Labe, státní podnik, Vlna Nejedlého 951, 500 03 Hradec Králové		
Ředický potok, Lukovna – Horní Ředice, rekonstrukce koryta, ř.km 0,0–11,7 SO 01 Lukovna, ř.km 0,0–0,278		
Katastrální situace výkres SO 01 – výřez		
<div><div>multi a Qua</div><div>MULTIQUA s.r.o. VÝHRADOVA 1343 500 02 HRADEC KRÁLOVÉ IČO: 60131111 TEL.: +420 498 500 398 OFC: 628013111 WWW.MULTIQUA.CZ</div></div>		
Stupeň	DSJ	
Datum	březen 2020	
Zakázkové číslo	M20/015	
Formát	2 x A4	
Měřítko:	Číslo přílohy:	
1:500	_	
Předložena dokumentace je duševním vlastnictvím firmy MultiQua s.r.o., Hradec Králové		

multiQua

MULTIQUA s.r.o.
VEVERKOVÁ 1343
500 02 HRADEC KRÁLOVÉ
IČO: 60113111 TEL: +420 488 500 396
DIČ: CZ60113111 WWW.MULTIQUA.CZ

Stupeň: Datum: březen 2020
Zakázkové číslo: M20/015
Formát: 2 x A4
Měřítko: 1:500
Číslo přílohy: -