



SO 03, LOKALITA Č.3:
MORAVA. RUDA NAD MORAVOU – DOSYPÁNÍ HRÁZE

SANACE SVISLÝCH TRHLIN A DILATAČNÍCH SPÁR – BOČNÍ POHLED
1 : 10

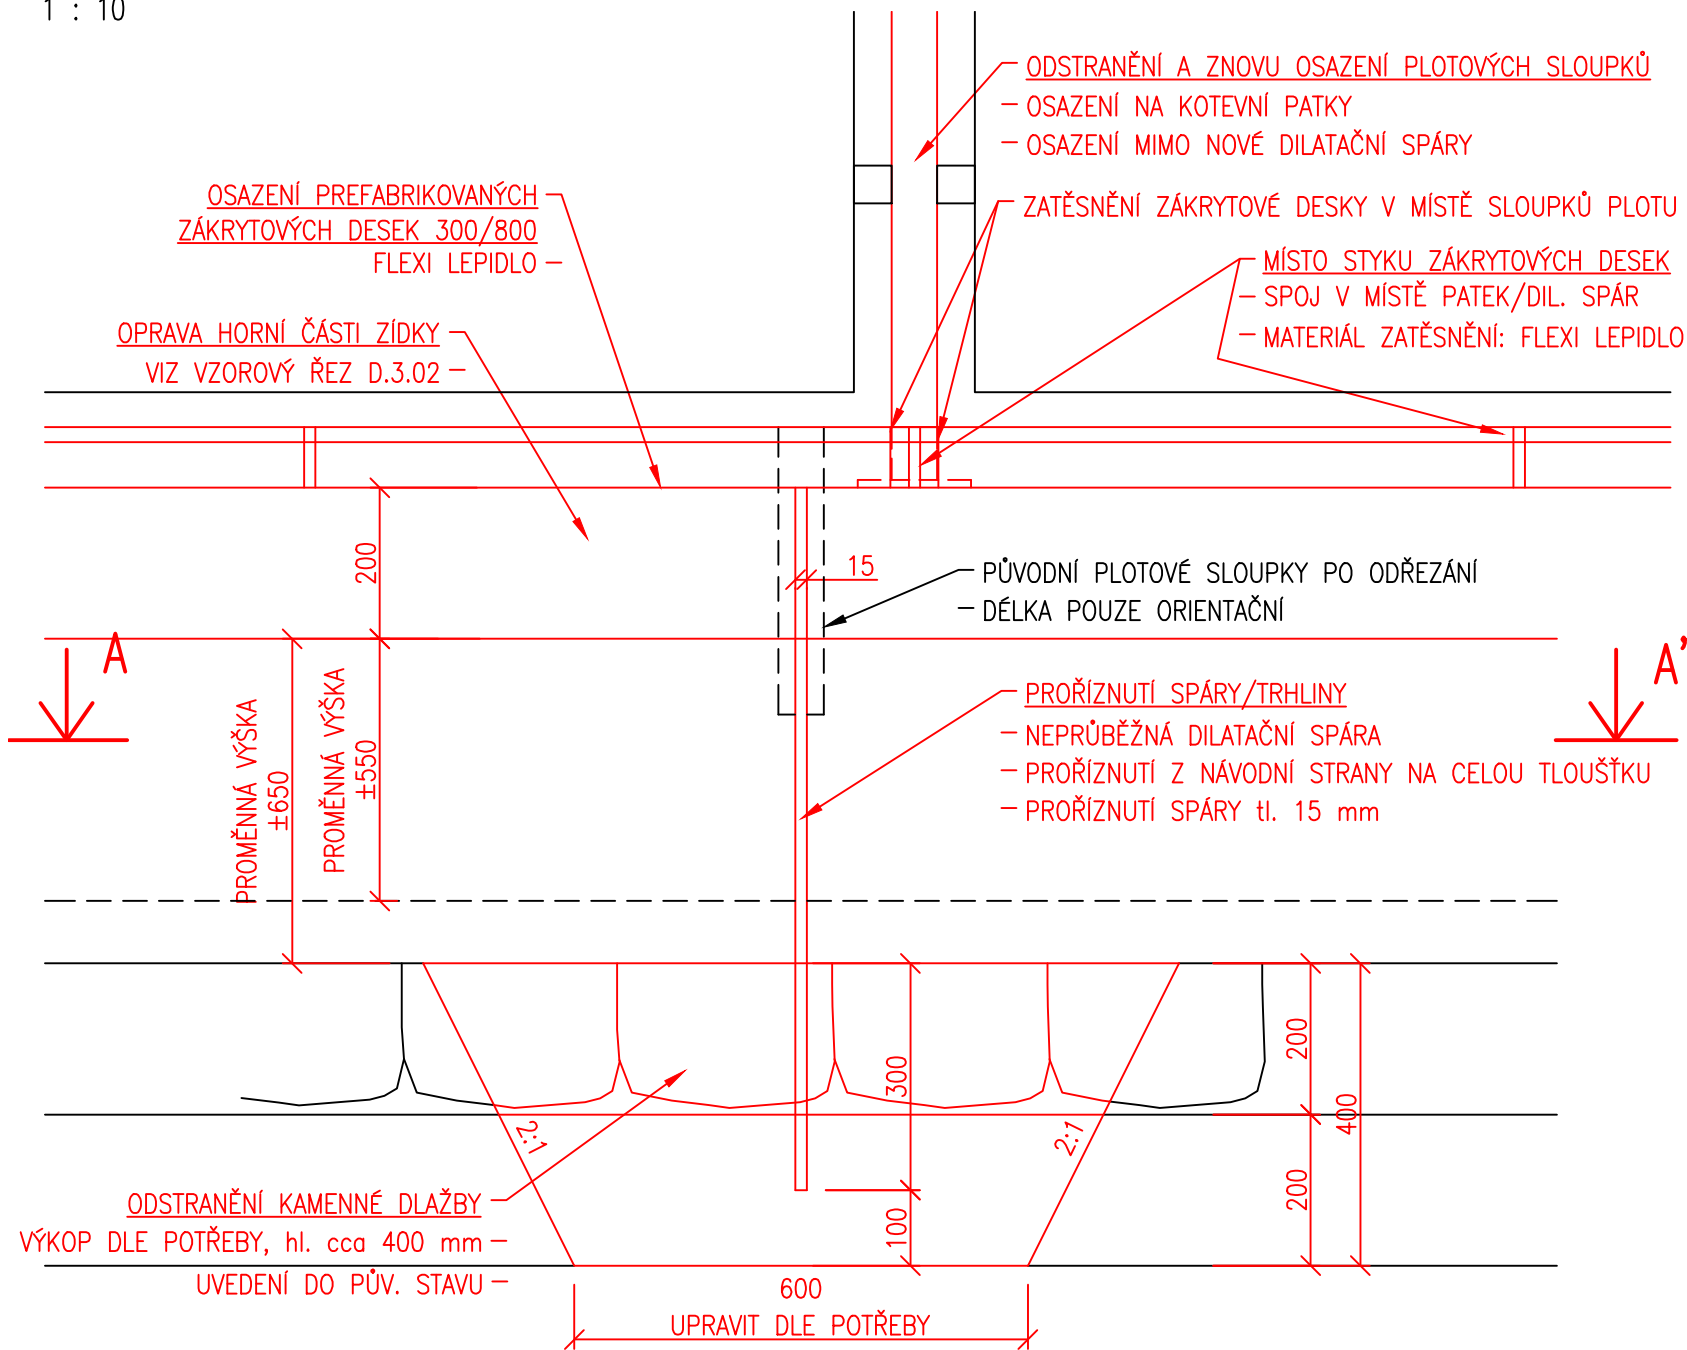


SANACE SVISLÝCH TRHLIN A DILATAČNÍCH SPÁR – VODOROVNÝ ŘEZ A
1 : 10

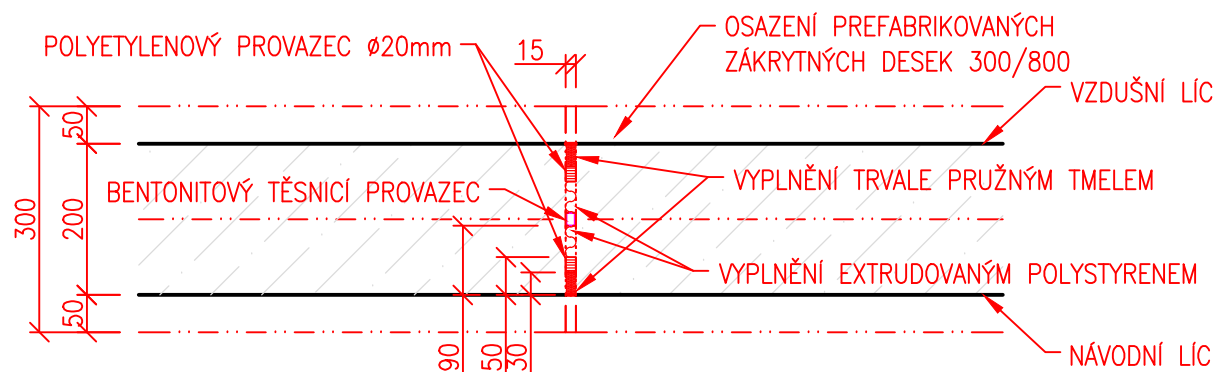


POZNÁMKA:

DILATAČNÍ SPÁRY PROVÉST NA VYBRANÝCH MÍSTECH DLE D.3.05
DILATAČNÍ BLOKY JSOU NAVRŽENY PO 8 m, A V URČENÝCH MÍSTECH (NAPŘ. PŮDORYSNÉ ZALOMENÍ ZÍDKY)
ČÁST DILATAČNÍCH SPÁR PROVÉST V MÍSTECH SVISLÝCH TRHLIN
NEJVĚTŠÍ SVISLÉ TRHLINY SANOVAT INJEKTÁŽÍ SMĚSÍ cca 40 (KONZULTACE S TDI INVESTORA)
ZBÝVAJÍCÍCH cca 10 SVISLÝCH TRHLIN PONECHAT BEZ SANACE


DETAIL INJEKTÁŽE VODOROVNÝ ŘEZ MIMO DIL. SPÁRU
1 : 5

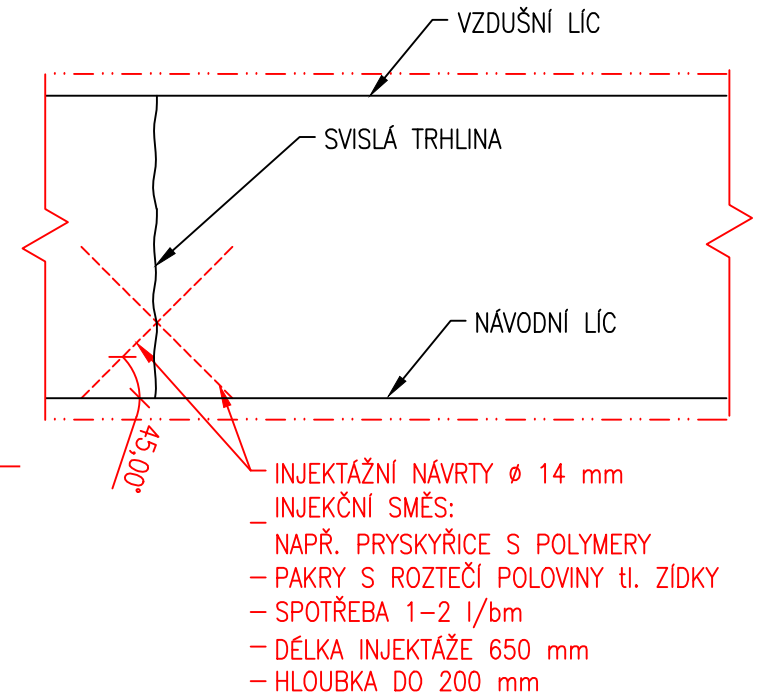

DETAIL INJEKTÁŽE SVISLÝCH TRHLIN
BOČNÍ POHLED
1 : 5

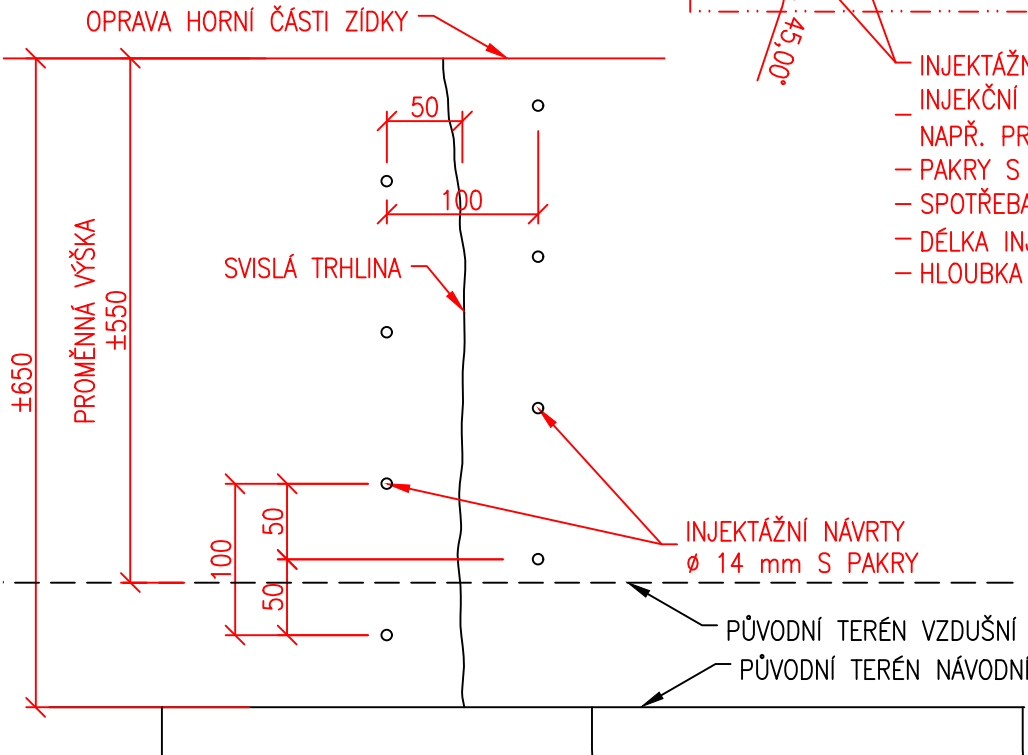

VÝŠKOVÝ SYSTÉM: BALT PO VYROVNÁNÍ
KÓTOVÁNO V: mm

VYPRACOVAL ING. J. VRUBEL		KRESLIL ING. J. VRUBEL	ZODP. PROJEKTANT ING. S. ŽATECKÝ	VEDOUCÍ ÚTVARU ING. J. HODÁK, Ph.D	<div></div> <div>VODNÍ DÍLA - TBD</div> <div>Pracoviště Brno : Studená 2, 638 00 Brno Tel.: 544 222 434, 544 525 120 Fax: 544 525 121 www.vdtbd.cz</div>	
INVESTOR POVODÍ MORAVY, s.p. DŘEVAŘSKÁ 11, 602 00 BRNO						
MÍSTO STAVBY KÚ. RUDA NAD MORAVOU, KÚ BARTOŇOV; O. ZÁBŘEH, KRAJ OLOMOUCKÝ						
AKCE <div>MORAVA, RUDA NAD MORAVOU DOSYPÁNÍ HRÁZE SO03</div>						
OBJEKT					PROJEKT Č. P 3002/20	ARCHIVNÍ Č. 3040/ 403
					DATUM 11/ 2020	STUPEŇ DPS
					FORMÁT 2 x A4	
PŘÍLOHA DETAIL DILATAČNÍCH SPÁR A SANACE SVISLÝCH TRHLIN ŽB ZÍDKY SITUACE - LOKALITA Č. 3					MĚŘÍTKO 1 : 10, 1 : 5	ČÍSLO PŘÍLOHY D.3.04