


SITUACE
1:200

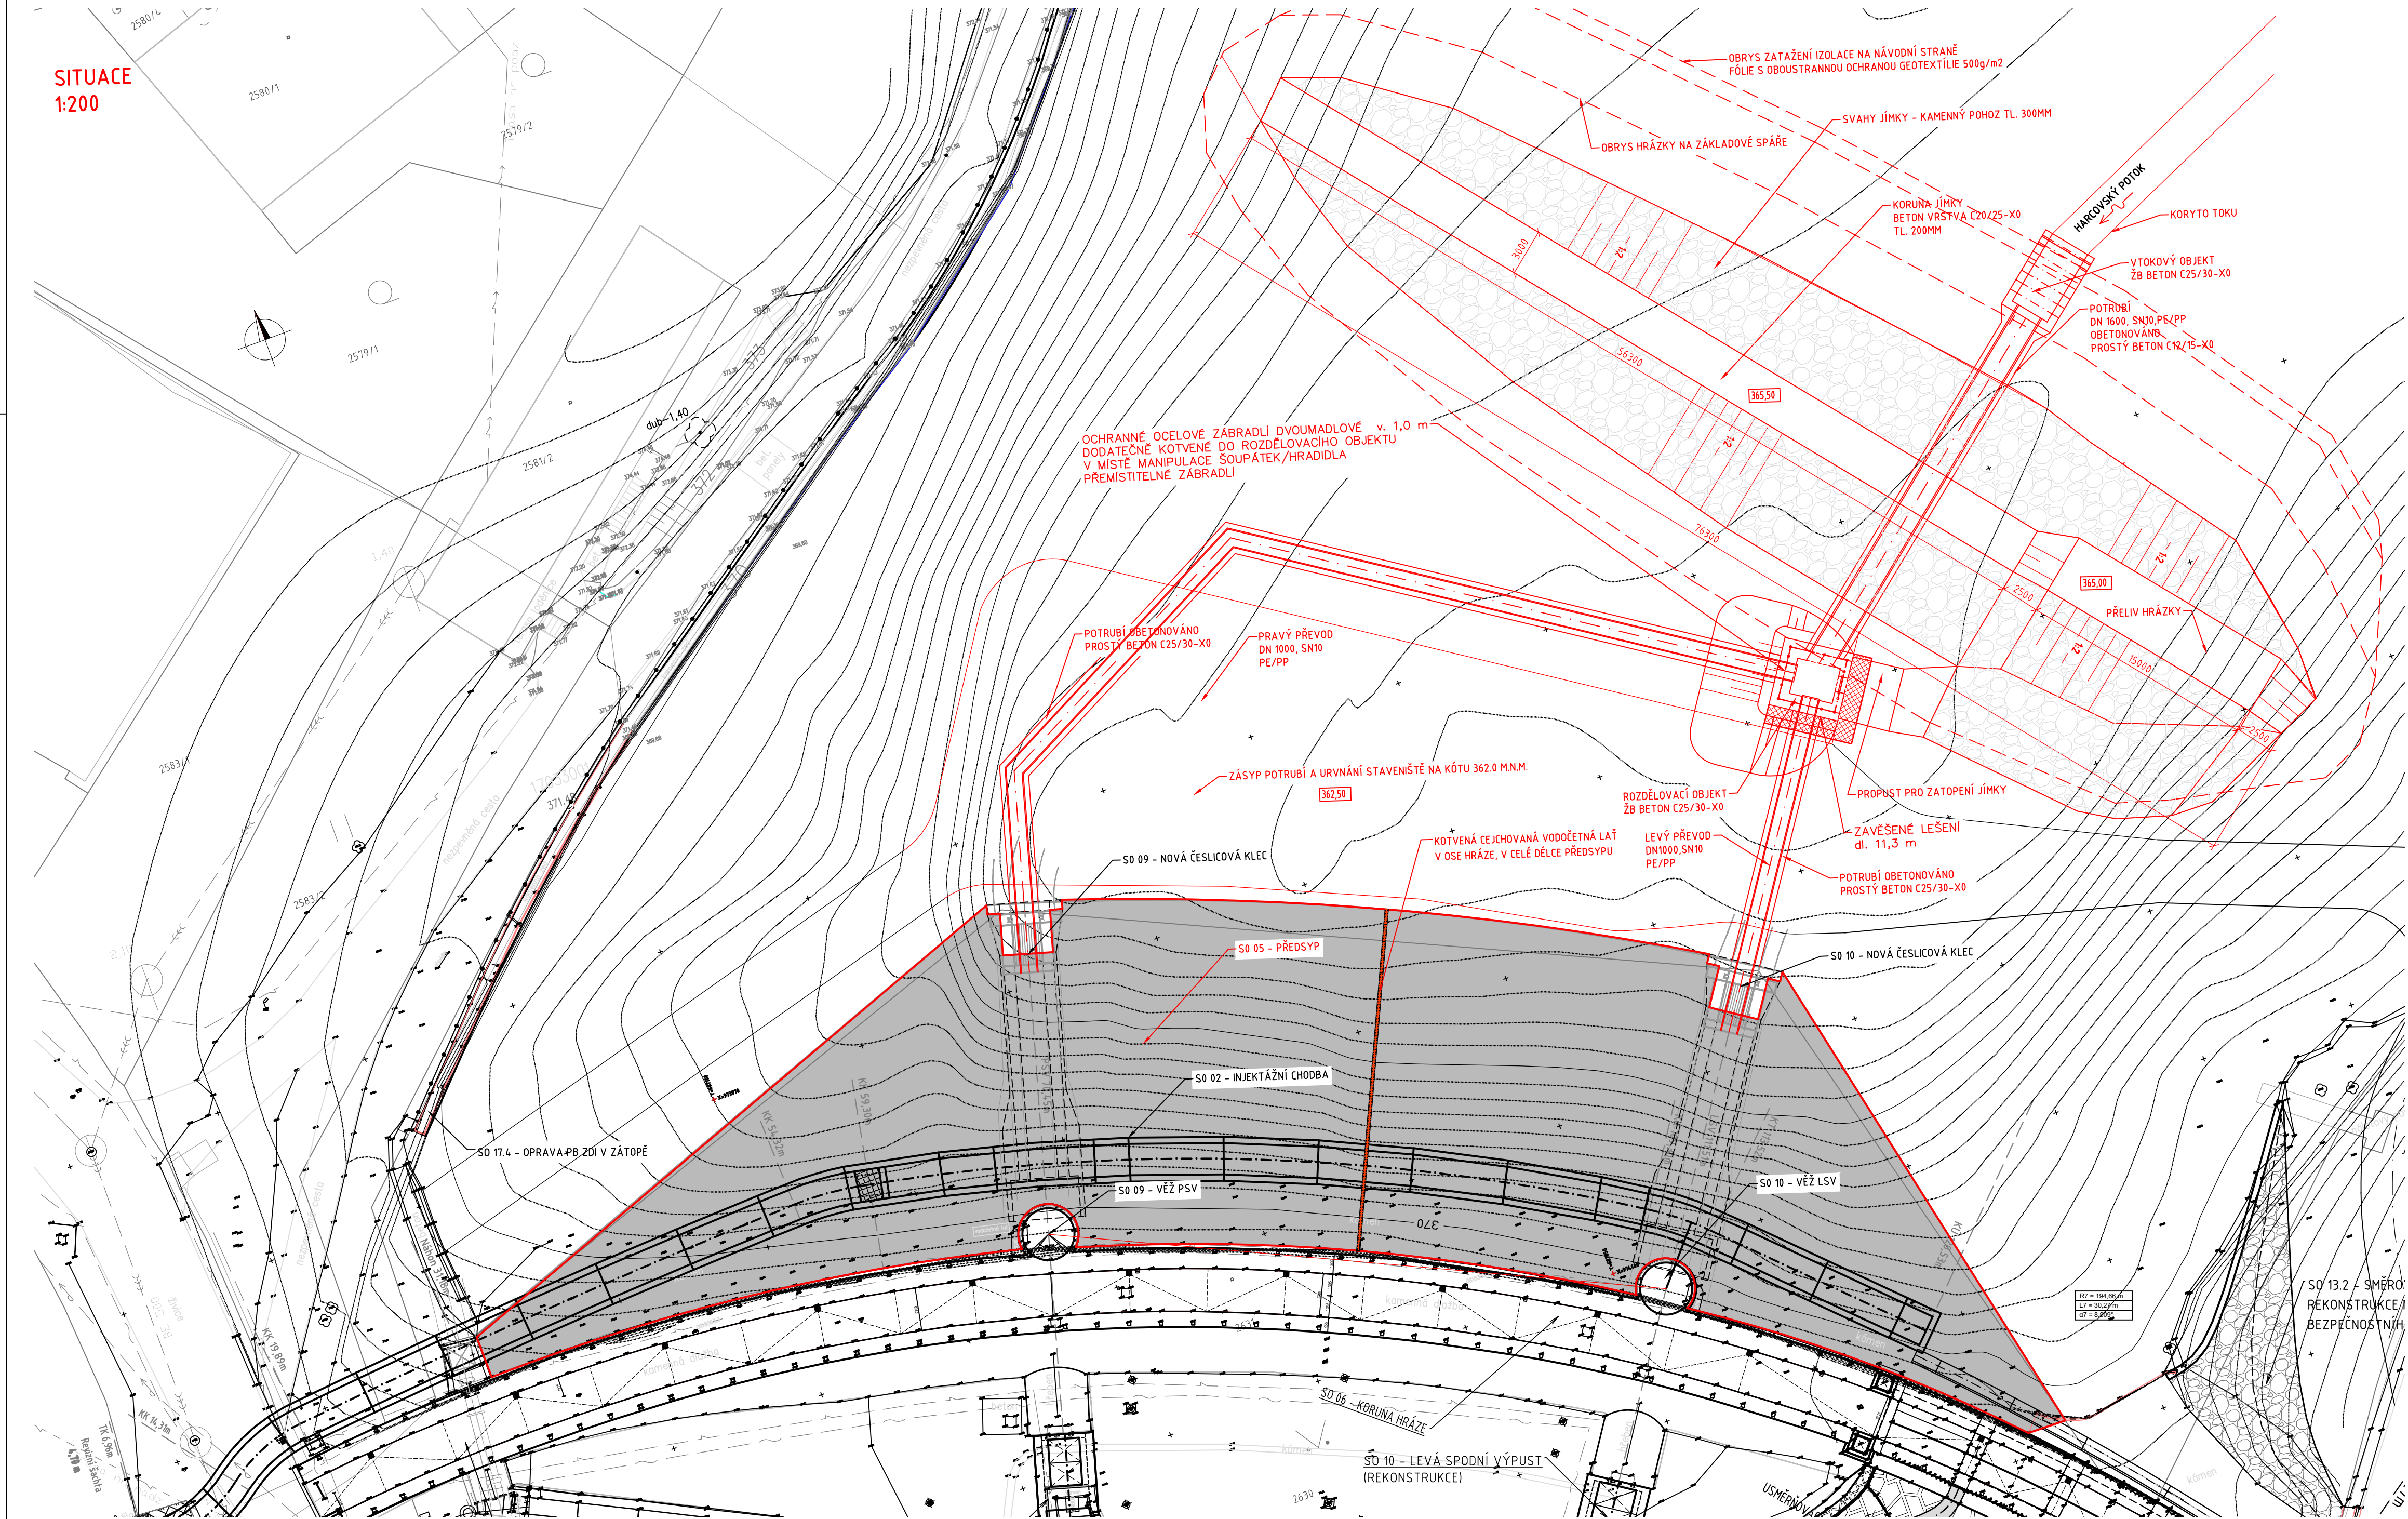

STAVEBNÍ MATERIÁLY				
STAVEBNÍ ČÁST	KONSTRUKČNÍ OCEĽ	BETON	BETONÁŘSKÁ VÝZTUŽ	PŘEDPÍNAČÍ VÝZTUŽ
PODKLADNÍ BETON	-	C12/15-X0	-	-
ROZDĚLOVACÍ OBJEKT	-	C25/30-X0	B500B	-
VÝTOKOVÝ OBJEKT	-	C25/30-X0	B500B	-
OBETONOVÁNÍ POTRUBÍ	-	C12/15-X0	-	-

SO 05 PŘEDSYP A JÍMKA

Objednatel:



Povodí Labe, státní podnik
Víta Nejedlého 951
500 03 Hradec Králové

Zhotovitel DPS:



Valbek, spol. s r.o.
Vaňurova 505/17
460 02 Liberec 3



Vypracoval Ing. Martin Kyselák	Zak. číslo 16UL01012
Zodp. projektant Ing. Martin Kyselák	Datum 07/2020
Tech. kontrola Ing. Jaromír Drašar	Stupeň DPS
Akce	Počet formátů 8 x A4
VD HARCOV ZAJIŠTĚNÍ BEZPEČNOSTI ZA POVODNÍ	
Měřítko M 1:200	
Č. přílohy Paré	

Zhotovitel:

Valbek, spol. s r.o., stf. Ústí n. L.
Děčínská 717/21
400 03 Ústí nad Labem

Příloha

SITUACE PŘEDSYPY A JÍMKY

D.05.2