

# SITUACE ZÁSAD ORGANIZACE VÝSTAVBY Č.1


M 1:500

- LEGENDA:**
- NÁVRH - UPRAVENÝ TERÉN
  - STÁVAJÍCÍ TERÉN
  - HRANICE PARCEL KATASTRU NEMOVITOSTÍ
  - HRANICE STAVENIŠTĚ
  - SJEZD DO KORYTA
  - PROSTOR URČENÝ PRO ZAŘÍZENÍ STAVENIŠTĚ A MEZIDEPONII
  - VSTUP NA STAVENIŠTĚ
  - OBOUSMĚRNÝ PROVOZ
  - MIMO VOZIDEL S POVOLENÍM STAVBY
  - OPRAVA OBRUSNÉ VRSTVY ASFALTOVÉ CYKLOSTEZKY V MÍSTĚ SJEZDŮ DO KORYTA
  - KÁCENÍ STROMŮ
  - PRŮŘEK V SOUVISLÝCH KEŘOVÝCH POROSTECH

**POZNÁMKA:**

- NÁVRHOVÁ RYCHLOST NA STAVENIŠTĚ = 10 km/h
- V PŘÍPADĚ POŠKOZENÍ KRYTÍ KOMUNIKACÍ PODÉL TOKU BUDE PO DOKONČENÍ STAVBY PROVEDENA OPRAVA POVRCHU.
- DOVOZ MATERIÁLU Z MEZIDEPONIE DO KORYTA BUDE PO ASFALTOVÉ CYKLOSTEZCE PROVÁDĚN TECHNICKOU DO CELKOVÉ HMOTNOSTI 10 TUN VČETNĚ NÁKLADU.
- PLOCHY ZABRANÉ STAVENIŠTĚM BUDOU UZÁVŘENY A V CO NEJKRATŠÍM TERMINU VYBUDOVÁNY S UVEDENÍM POVRCHU DO PŮVODNÍHO STAVU
- PŘI STAVBĚ BUDE ZACHOVÁN PRŮJEZD VOZIDEL IZS.
- PŘI STAVBĚ BUDE ZACHOVÁN PŘÍSTUP KE VŠEM NEMOVITOSTEM
- PŘED ZAŘÍZENÍM STAVBY BUDE VYŘÍZENO POVOLENÍ KE ZVLÁŠTNÍMU UŽÍVÁNÍ KOMUNIKACE A POVOLENÍ PŘECHODNÉHO DOPRAVNÍHO ZNAČENÍ V DOTČENÉM ÚSEKU.
- VLASTNÍCI NAPOJENÝCH POZEMKŮ BUDOU V DOSTATEČNÉM PŘEDSTIHU INFORMOVÁNI O TERMINU UZÁVŘENÍ KOMUNIKACE.
- VÝKOPY V PROSTORU STUPNĚ OSEK NAD BEČVOU BUDOU PODÉL CYKLOSTEZKY ZABEZPEČENY PLOTVOU ZÁBRANOU
- PŘED ZAŘÍZENÍM A PO DOKONČENÍ STAVBY BUDE PROVEDENA PASPORTIZACE STÁVAJÍCÍCH KOMUNIKACÍ VČETNĚ MOSTKŮ A POSOUZENÍ ÚNOSNOSTI MOSTKŮ POUŽITÝCH PRO POJEZD STAVEBNÍ TECHNIKY

## KLAD LISTŮ SITUACNÍCH VÝKRESŮ:

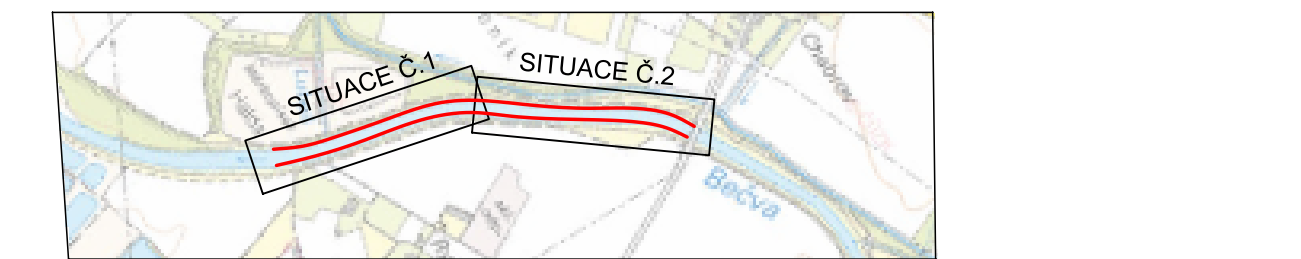

NÁVRH/VYPRACOVÁNÍ: ING. HALOUZKA	ZODPOVĚDNÝ PROJEKTANT: ING. HALOUZKA	VEDOUcí PROJEKTANT: ING. BASOVNIK	TECHNICKÁ KONTROLA: ING. LAZÁREK, DIS.	<b>LB PROJEKT</b> Mojmírova nám. 3105/6a, 612 00 Brno IČ: 29262747, TEL.: 605 114 896
MÍSTO: OLOMOUČSKÝ		KATASTR. ÚZEMÍ: OSEK NAD BEČVOU		
STAVEBNÍ PŮVODNÍ MORAVY, s.p. DŘEVÁŘSKÁ 11, 602 00 BRNO				
NÁZEV: <b>BEČVA, OSEK NAD BEČVOU I - OPRAVA KORYTA TOKU Ř.KM 21,851 - 22,929</b>				
SITUACE ZÁSAD ORGANIZACE VÝSTAVBY Č.1				DATUM: 09/2021
				STUPEŇ: DPS
				FORMÁT: 7x44
				MĚŘÍTKO: 1: 500
				ČÍSLO PŘÍLOHY: C.4.1