

# PODROBNÁ SITUACE Č.1

M 1:500

## LEGENDA ČAR:


- NÁVRH
- STÁVAJÍCÍ TERÉN
- HRANICE PARCEL KATASTRU NEMOVITOSTÍ

## LEGENDA SÍTÍ:

### STÁVAJÍCÍ:

- VODOVOD
- DISTRIBUČNÍ SÍŤ VTL PLYNOVODU - GASNET, NET4GAS
- NADZEMNÍ VEDENÍ VVN - ČEPS
- NADZEMNÍ VEDENÍ VN - ČEZ
- PODZEMNÍ VEDENÍ NN - ČEZ
- NADZEMNÍ VEDENÍ NN - ČEZ
- PODZEMNÍ SDĚLOVACÍ VEDENÍ - CETIN
- NADZEMNÍ SDĚLOVACÍ VEDENÍ - CETIN
- PODZEMNÍ SDĚLOVACÍ KABEL - T-MOBILE, ITSELF

## KLAD LISTŮ SITUACNÍCH VÝKRESŮ:

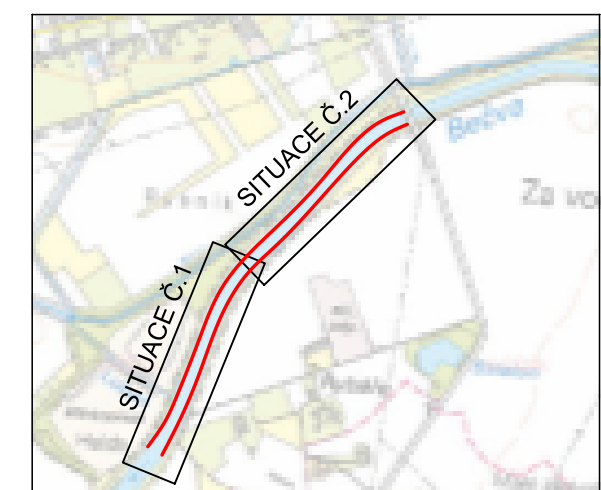

NAVRH/VYPRACOVAL: ING. HALOUZKA	ZODPOVĚDNÝ PROJEKTANT: ING. HALOUZKA	VEDOUcí PROJEKTANT: ING. BASOVNIK	TECHNICKÁ KONTROLA: ING. LAZÁREK, DIS.	
MÍSTO: OLOMOUČSKÝ STAVEBNÍ PŮVODNÍ MORAVY, s.p. DŘEVÁŘSKÁ 11, 602 00 BRNO				Mojmírova nám. 3105/6a, 612 00 Brno IČ: 29262747, TEL.: 605 114 896
NÁZEV: <b>BĚČVA, OSEK NAD BĚČVOU I - OPRAVA KORYTA TOKU Ř.KM 21,851 - 22,929</b>				DATUM: 09/2021
PODROBNÁ SITUACE Č.1				STUPEŇ: DPS
				FORMÁT: 7x44
				MĚŘÍTKO: 1: 500
				ČÍSLO PŘÍLOHY: C.3.1