



KATASTRÁLNÍ SITUACE Č.1

M 1:500

- LEGENDA ČAR:**
- NÁVRH - UPRAVENÝ TERÉN, OPRAVA NÁTRŽÍ KOMPLETNĚ NOVÝM OPEVNĚNÍM
 - NÁVRH - DOPLNĚNÍ A PREROVNÁNÍ STÁVAJÍCÍHO OPEVNĚNÍ
 - HRANICE PARCEL KATASTRU NEMOVITOSTÍ
 - VNITŘNÍ KRESBA KATASTRU NEMOVITOSTÍ
- POZNÁMKA:**
- KÁCENÍ STROMŮ
 - PRŮŘEZ V SOUVISLÝCH KEŘOVÝCH POROSTECH

KLAD LISTŮ SITUACNÍCH VÝKRESŮ:

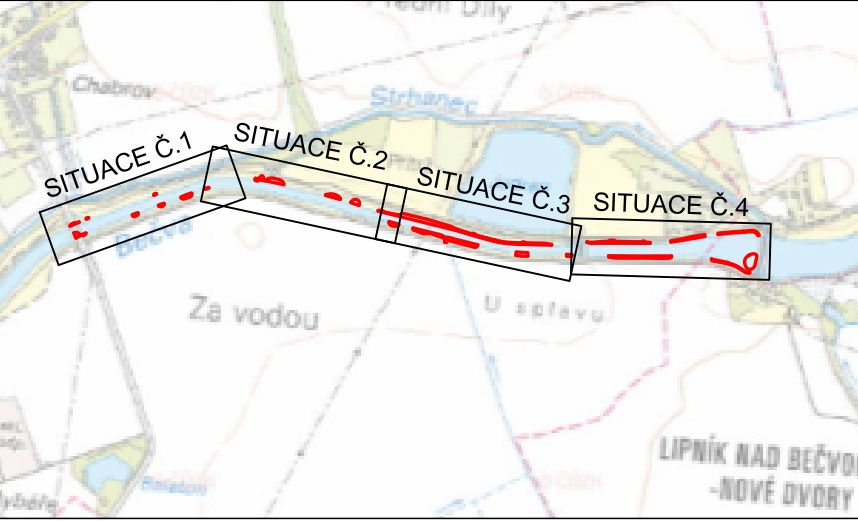

NAVŘEL/VYPRACOVAL: ING. HALOUZKA		ZODPOVĚDNÝ PROJEKTANT: ING. HALOUZKA		VEDOUcí PROJEKTANT: ING. BASOVNIK		TECHNICKÁ KONTROLA: ING. LAZÁREK, DIS.		<div>LB PROJEKT</div> <div>Mojmírovo nám. 3105/6a, 612 00 Brno IČ: 29262747, TEL.: 605 114 896</div>
KRAJ: OLOMOUCKÝ				KATASTR. ÚZEMÍ: OSEK NAD BEČVOU, LIPNÍK NAD BEČVOU				
STAVENKOPROJEKT MORAVY, s.p. DŘEVARSKÁ 11, 602 00 BRNO								
AKCE: BEČVA, OSEK NAD BEČVOU II - OPRAVA KORYTA TOKU Ř.KM 22,929 - 24,735								
KATASTRÁLNÍ SITUACE Č.1								DATUM: 09/2021
								STUPEŇ: DPS
								FORMÁT: 6x44
								MĚŘÍTKO: 1: 500
								ČÍSLO PŘÍLOHY: C.2.1