


DESNÁ, LOUČNÁ NAD DESNOU
OPRAVA ZDÍ A KORYTA TOKU, 2. ETAPA
K.Ú. REJHOTICE
K.Ú. KOUTY NAD DESNOU



KOORDINAČNÍ SITUACE STAVBY 1
M 1 : 2 000

LEGENDA ČAR, SYMBOLŮ A PLOCH:


- HRANICE NÁVRHU
- NÁVRH
- HRANICE POV
- HRANICE KATASTRU NEMOVITOSTÍ
- ZAŘÍZENÍ STAVENIŠTĚ

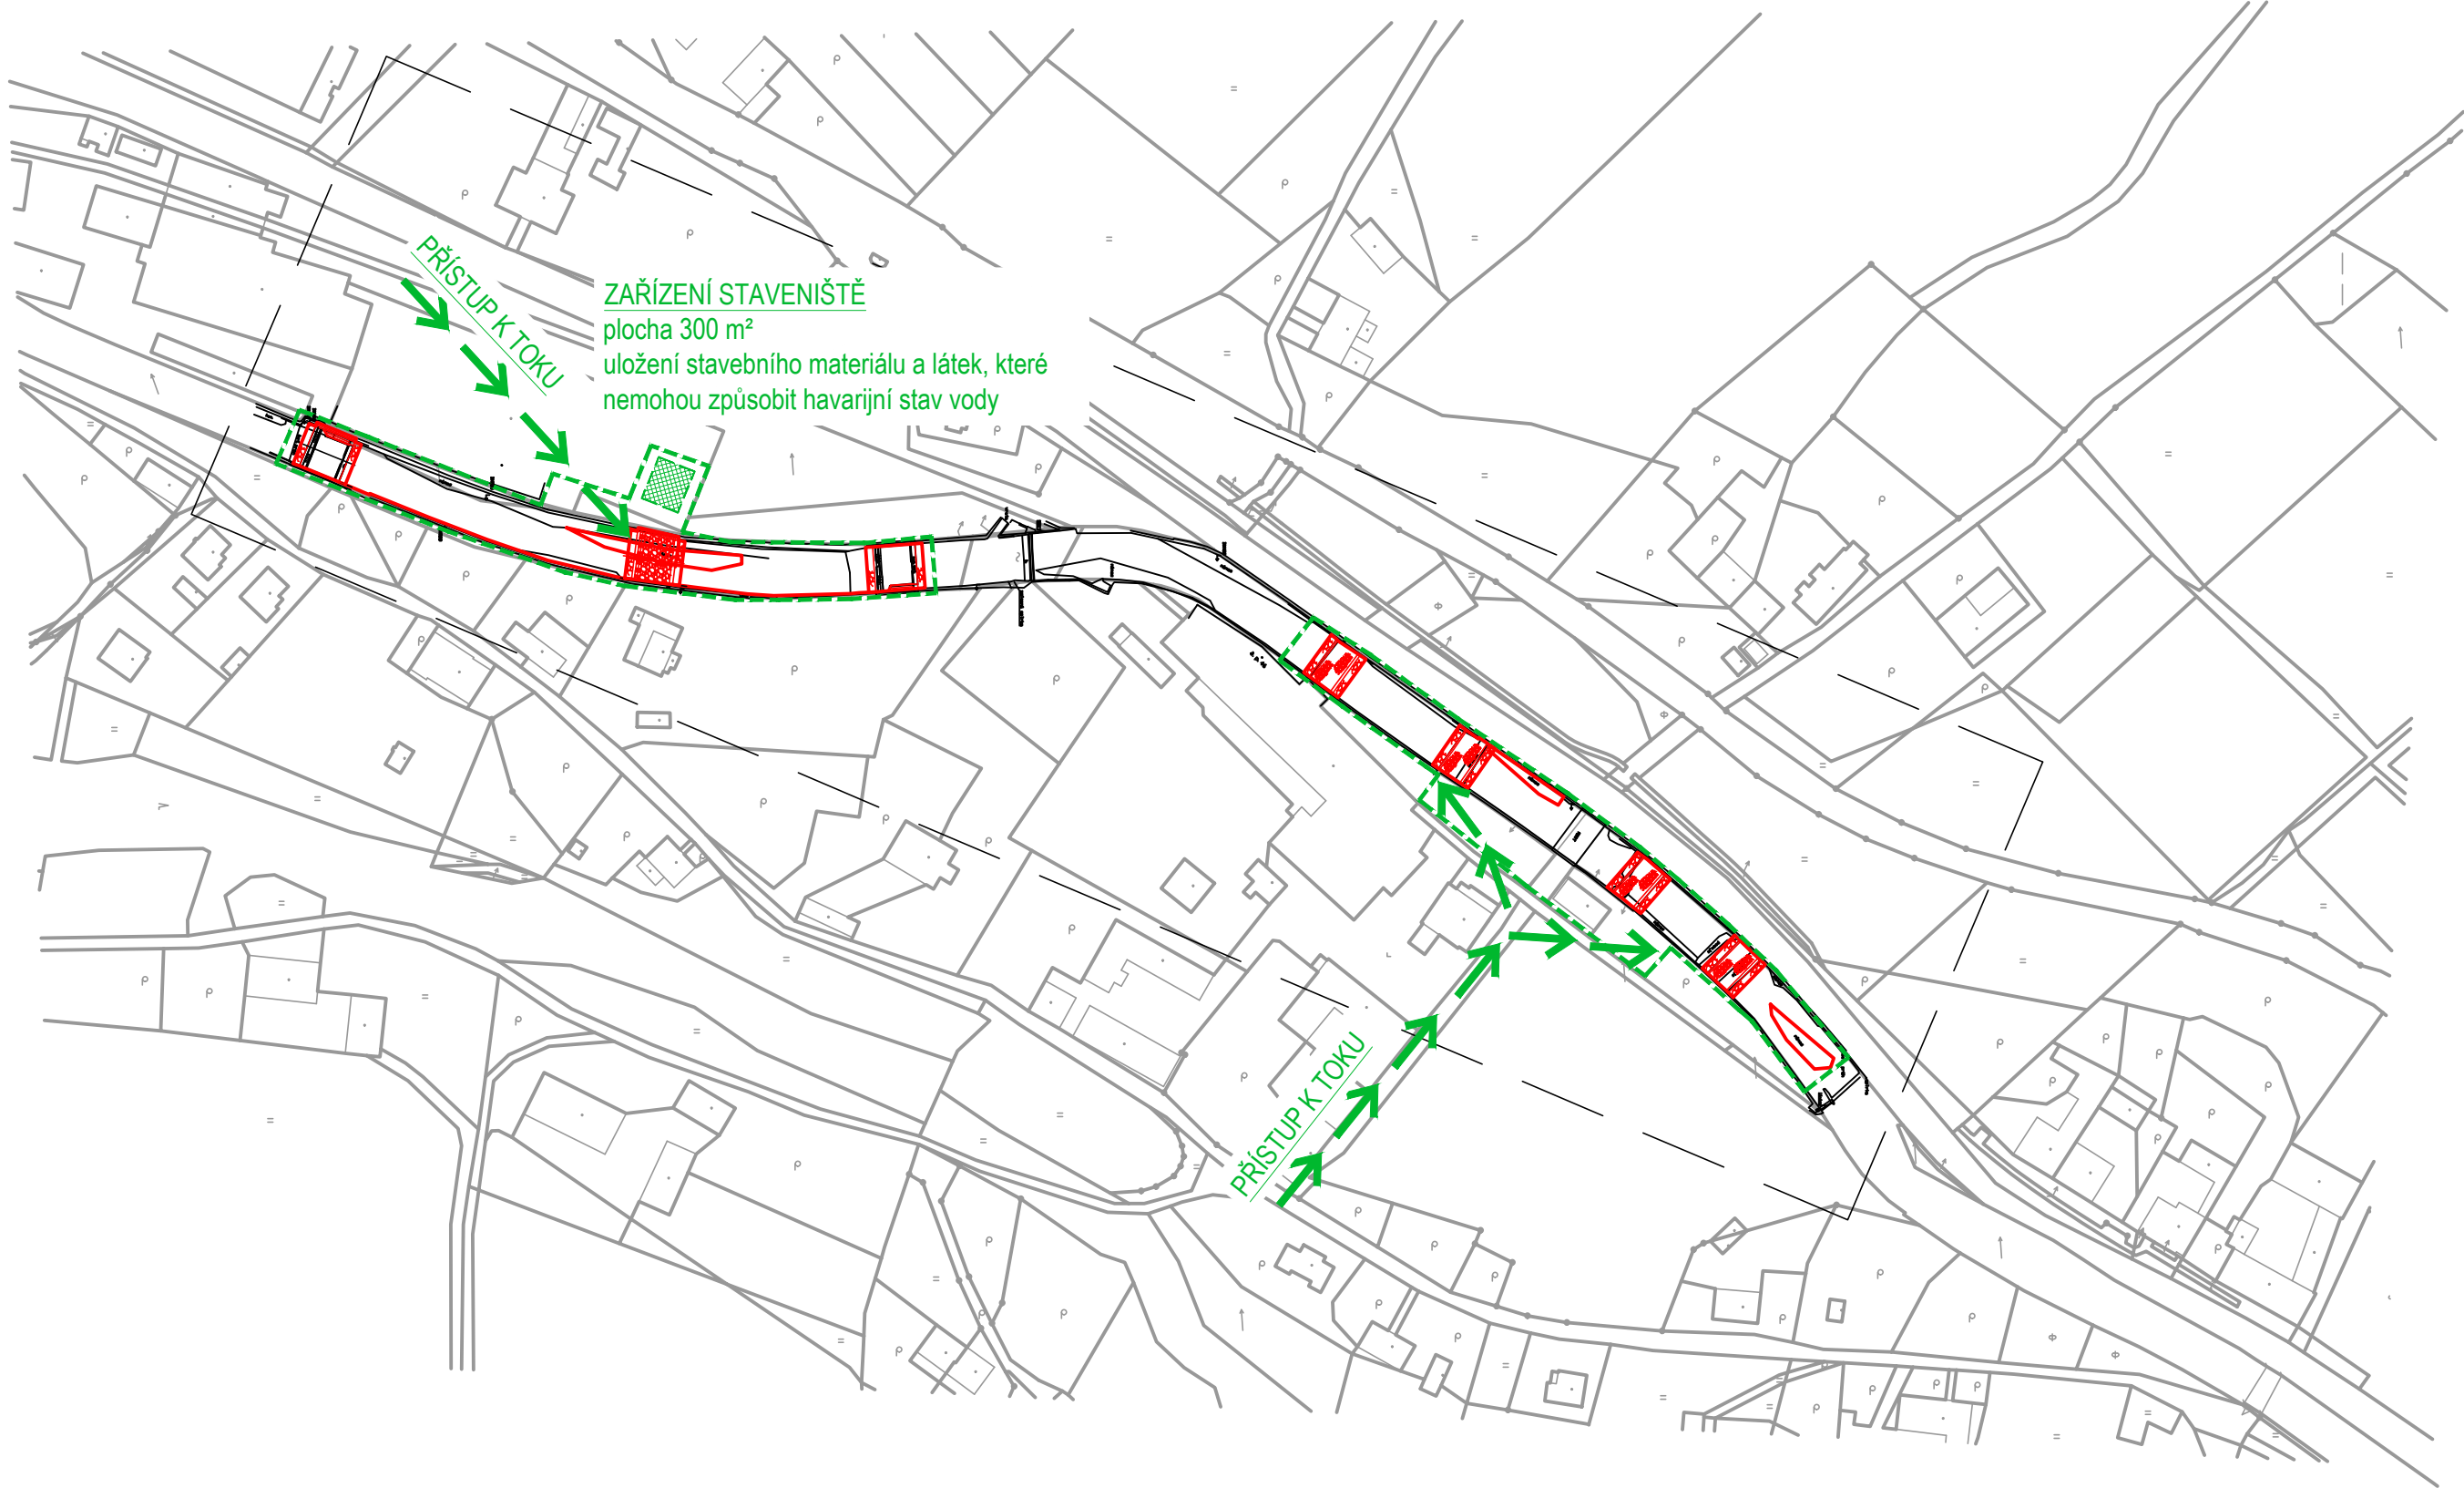

ZAŘÍZENÍ STAVENIŠTĚ
plocha 300 m²
uložení stavebního materiálu a látek, které
nemohou způsobit havarijní stav vody

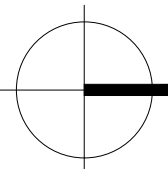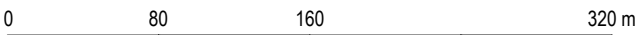

B.p.v. S-JTSK

 <div>POVODÍ MORAVY Dřevařská 11, 602 00 Brno IČ: 70890013, DIČ: CZ70890013 tel.: +420 541 637 111 e-mail: info@pmo.cz</div>	OBJEDNATEL: CLIENT:	AUTORIZACE: AUTHORIZED BY:	ČÍSLO PARÉ: DOCUMENT SET NUMBER:
	Ing. Vít Pučálek M. Bureše 809, 572 01 Polička IČ: 04373863, DIČ: CZ8208233528 tel.: +420 737 367 558 e-mail: v.pucalek@gmail.com		
GENERÁLNÍ PROJEKTANT: GENERAL DESIGNER:		HLAVNÍ INŽENÝR PROJEKTU: CHIEF PROJECT MANAGER:	
NÁZEV AKCE: TITLE: DESNÁ, LOUČNÁ NAD DESNOU OPRAVA ZDÍ A KORYTA TOKU, 2. ETAPA		PROJEKTANT: DESIGNER:	Ing. Vít Pučálek
		ZAKÁZKA Č.: CONTRACT NO.:	21-02
STAVEBNÍ OBJEKT: BUILDING PART: -		DATUM: DATE:	01/2021
		MĚŘÍTKO: SCALE:	1:2 000
OBSAH: CONTENT: KOORDINAČNÍ SITUACE STAVBY 1		STUPĚŇ PD: PROJECT STATUS:	DPS
		ČÍSLO VÝKRESU: DRAWING NUMBER:	C.3.1.