




BALVANITÝ SKLUZ
PŮDORYS
M 1:100

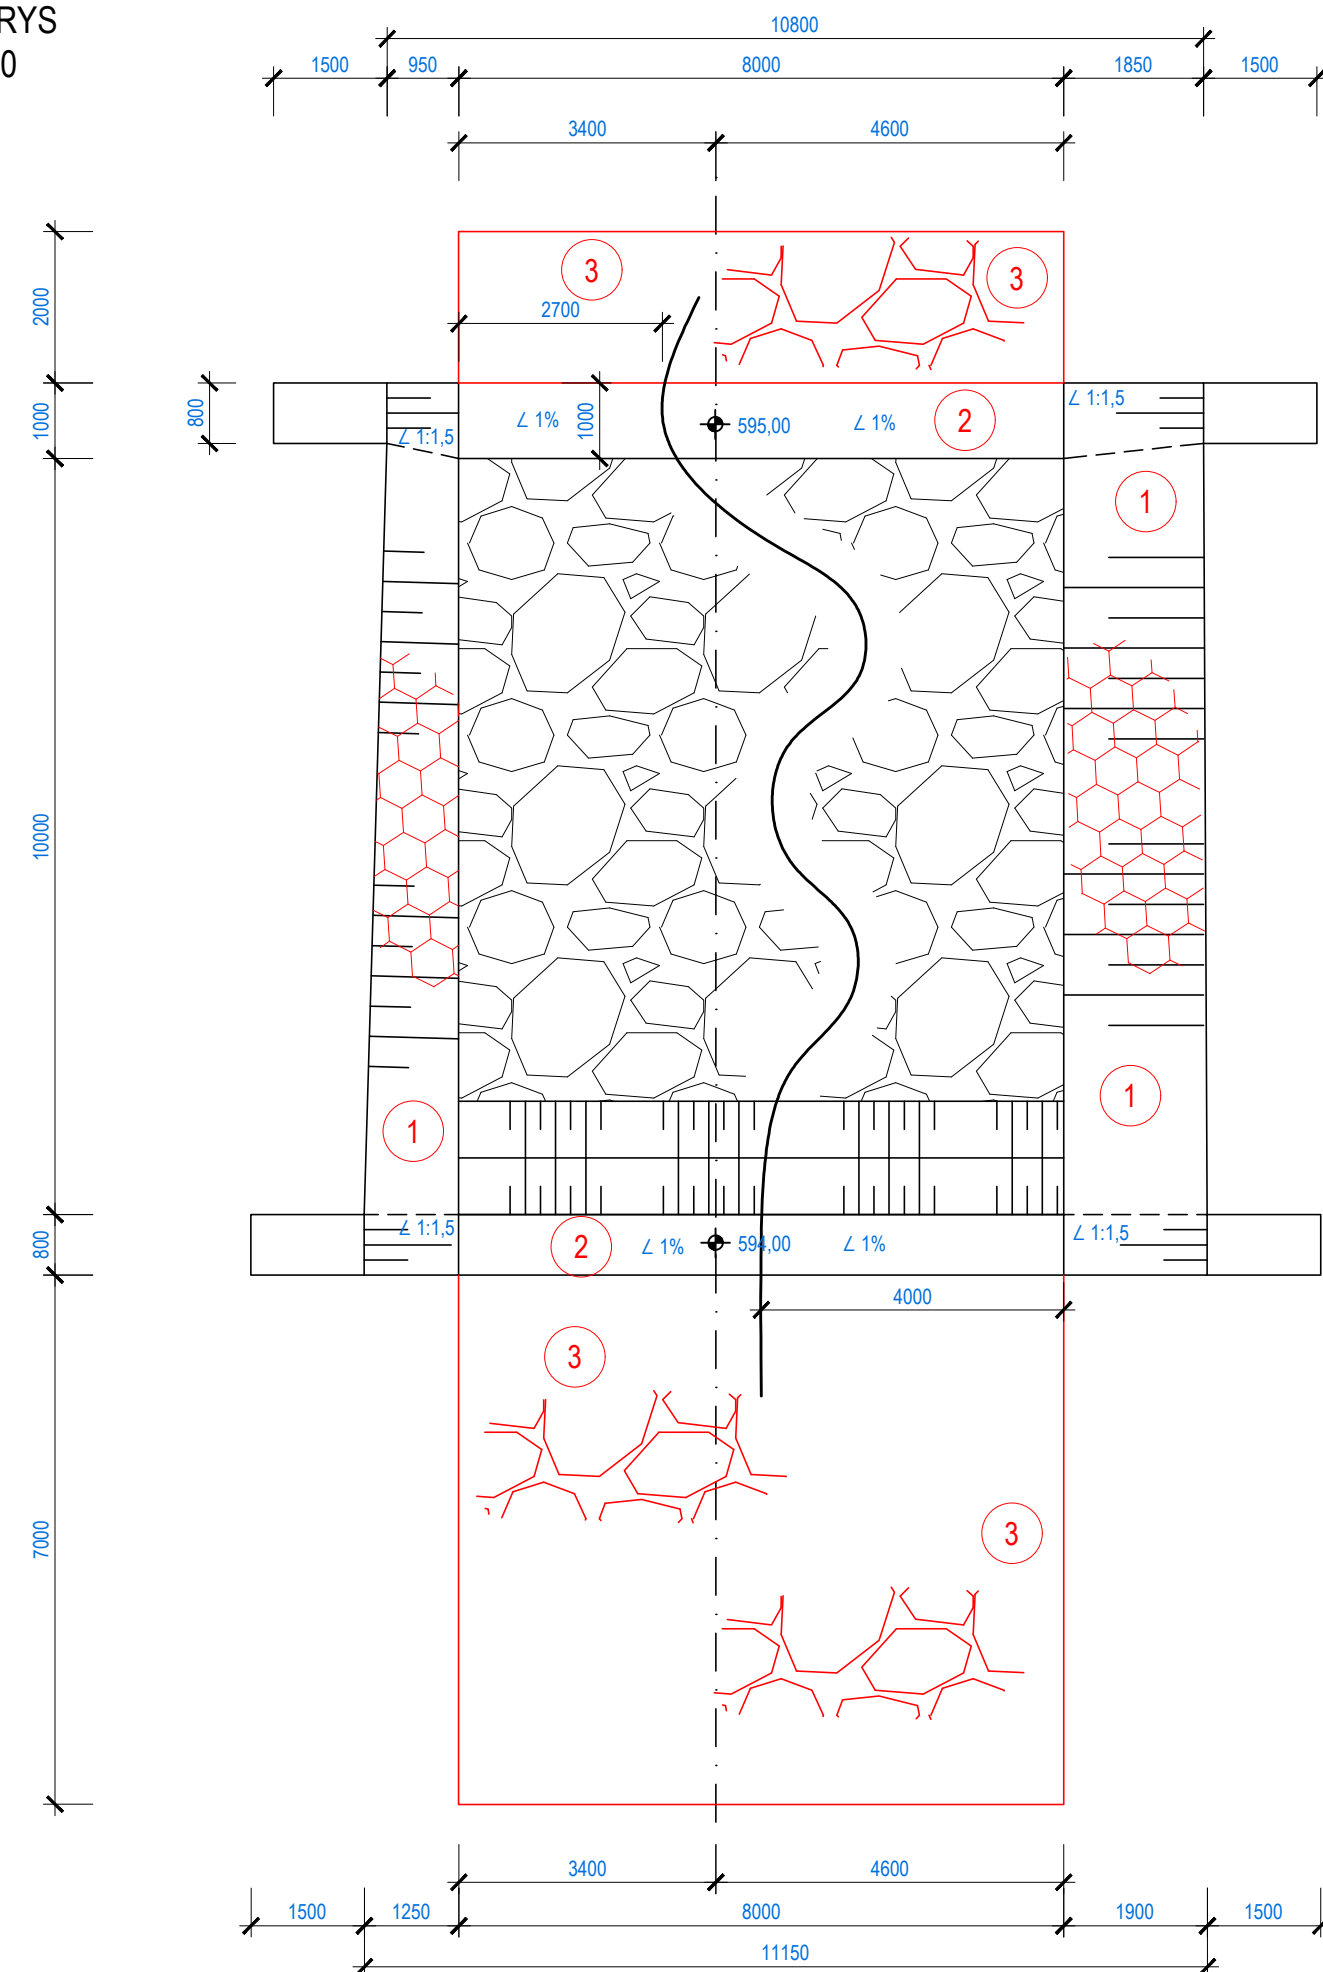


BALVANITÝ SKLUZ
PŘÍČNÝ ŘEZ STUPNĚM
M 1:100

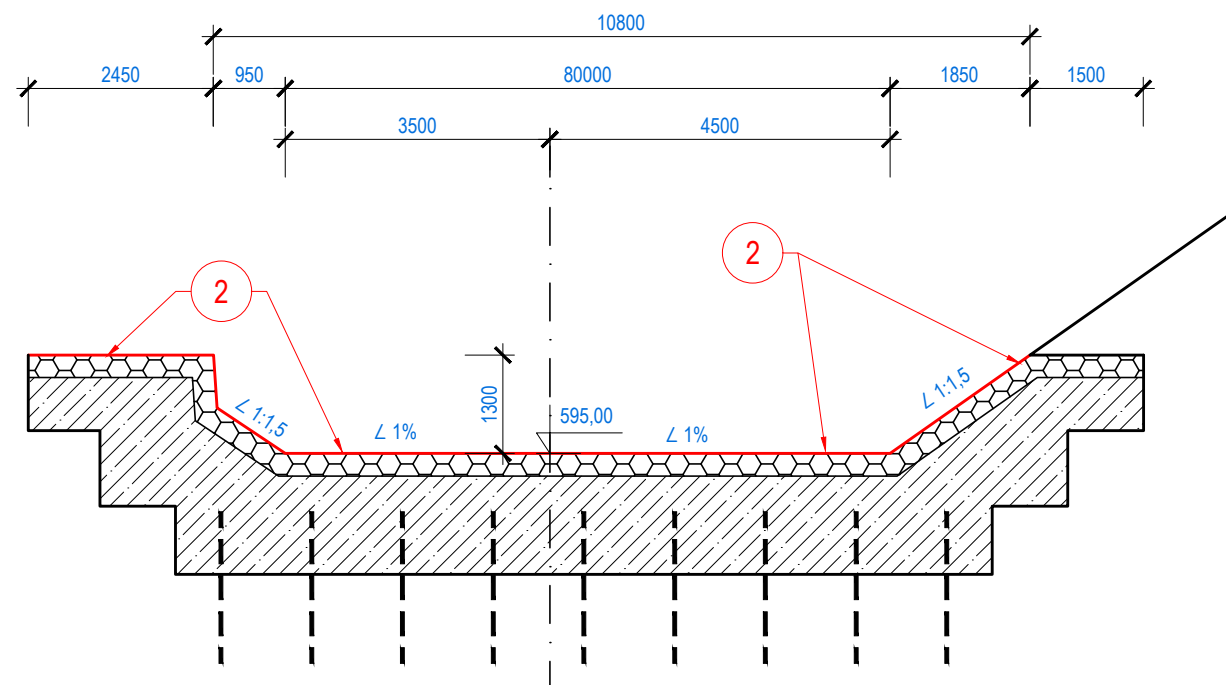

BALVANITÝ SKLUZ
PŘÍČNÝ ŘEZ PŘEDPRAHEM
M 1:100

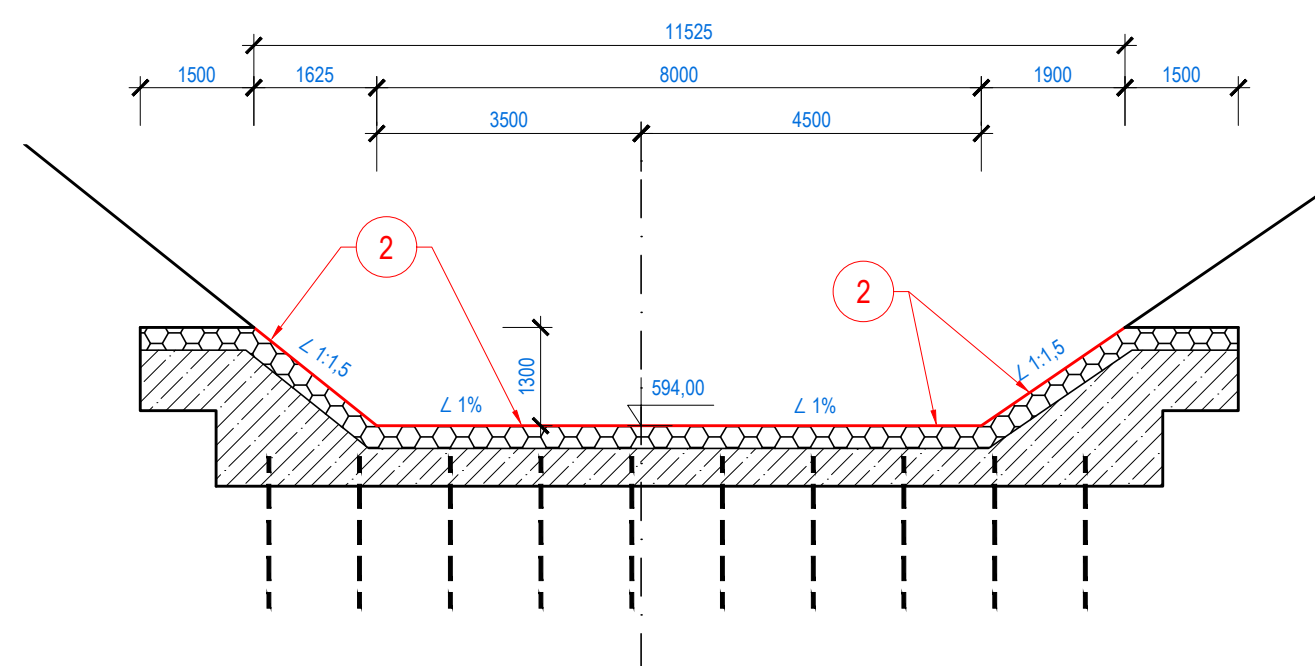

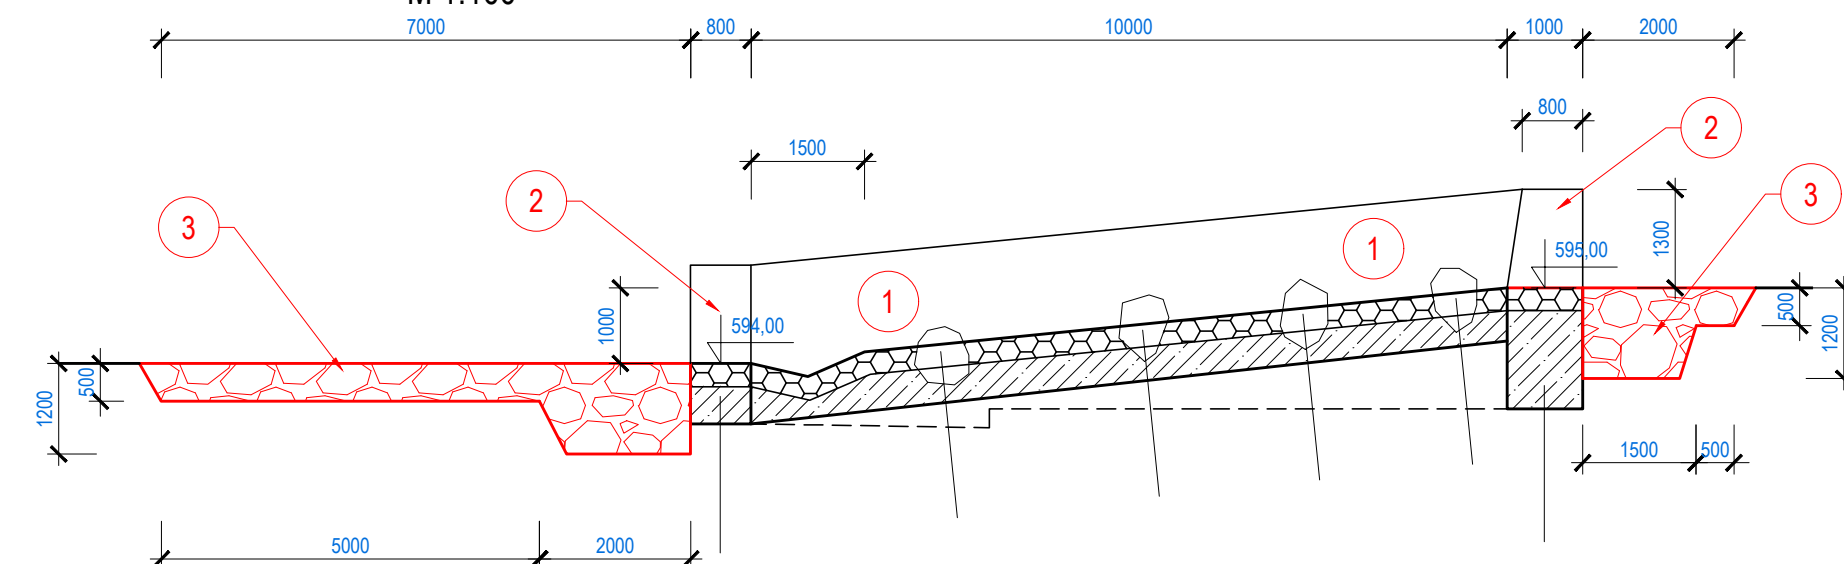

BALVANITÝ SKLUZ
PODÉLNÝ ŘEZ
M 1:100



číslo	CHARAKTERISTIKY
1	OČIŠTĚNÍ DLAŽBY TLAKEM 150 bar
2	PŘESPÁROVÁNÍ KONSTRUKCE PRAHU A PŘEDPRAHU, POMÍSTNÉ DOZDĚNÍ
3	DOPLNĚNÍ OPEVNĚNÍ ZÁHOZEM Z LOMOVÉHO KAMENE V PLNÉM ROZSAHU, LOMOVÝ KÁMEN HM. 500 - 1000 Kg
4	OPRAVA BALVANÝ KASKÁDY - DOPLNĚNÍ DLAŽBY Z LOMOVÉHO KAMENE DO MC, DOPLNĚNÍ BALVANŮ DO KONSTRUKCE, VČETNĚ KOTVENÍ DO SKALNÍHO PODLOŽÍ

B.p.v. **S-JTSK**

 <div>POVODÍ MORAVY, s.p. Dřevařská 11, 602 00 Brno IČ: 70890013, DIČ: CZ70890013 tel.: +420 541 637 111 e-mail: info@pmo.cz</div>	OBJEDNATEL: CLIENT:	AUTORIZACE: AUTHORIZED BY:
	ČÍSLO PARÉ: DOCUMENT SET NUMBER:	
<div>Ing. Vít Pučálek M. Bureše 809, 572 01 Polička IČ: 04373863, DIČ: CZ20823528 tel.: +420 737 367 558 e-mail: v.pucalek@gmail.com</div> <div></div>	GENERÁLNÍ PROJEKTANT: GENERAL DESIGNER:	
NÁZEV AKCE: TITLE: DESNÁ, LOUČNÁ NAD DESNOU OPRAVA ZDÍ A KORYTA TOKU, 2. ETAPA	HLAVNÍ INŽENÝR PROJEKTU: CHIEF PROJECT MANAGER:	Ing. Vít Pučálek
	PROJEKTANT: DESIGNER:	Ing. Vít Pučálek
STAVEBNÍ OBJEKT: BUILDING PART:	ZAKÁZKA Č.: CONTRACT NO.:	21-02
	DATUM: DATE:	01/2021
	MĚŘÍTKO: SCALE:	1:100
OBSAH: CONTENT:	STUPEŇ PD: PROJECT STATUS:	DPS
	ČÍSLO VÝKRESU: DRAWING NUMBER:	D.7.3.