




BALVANITÝ SKLUZ  
PŮDORYS  
M 1:100

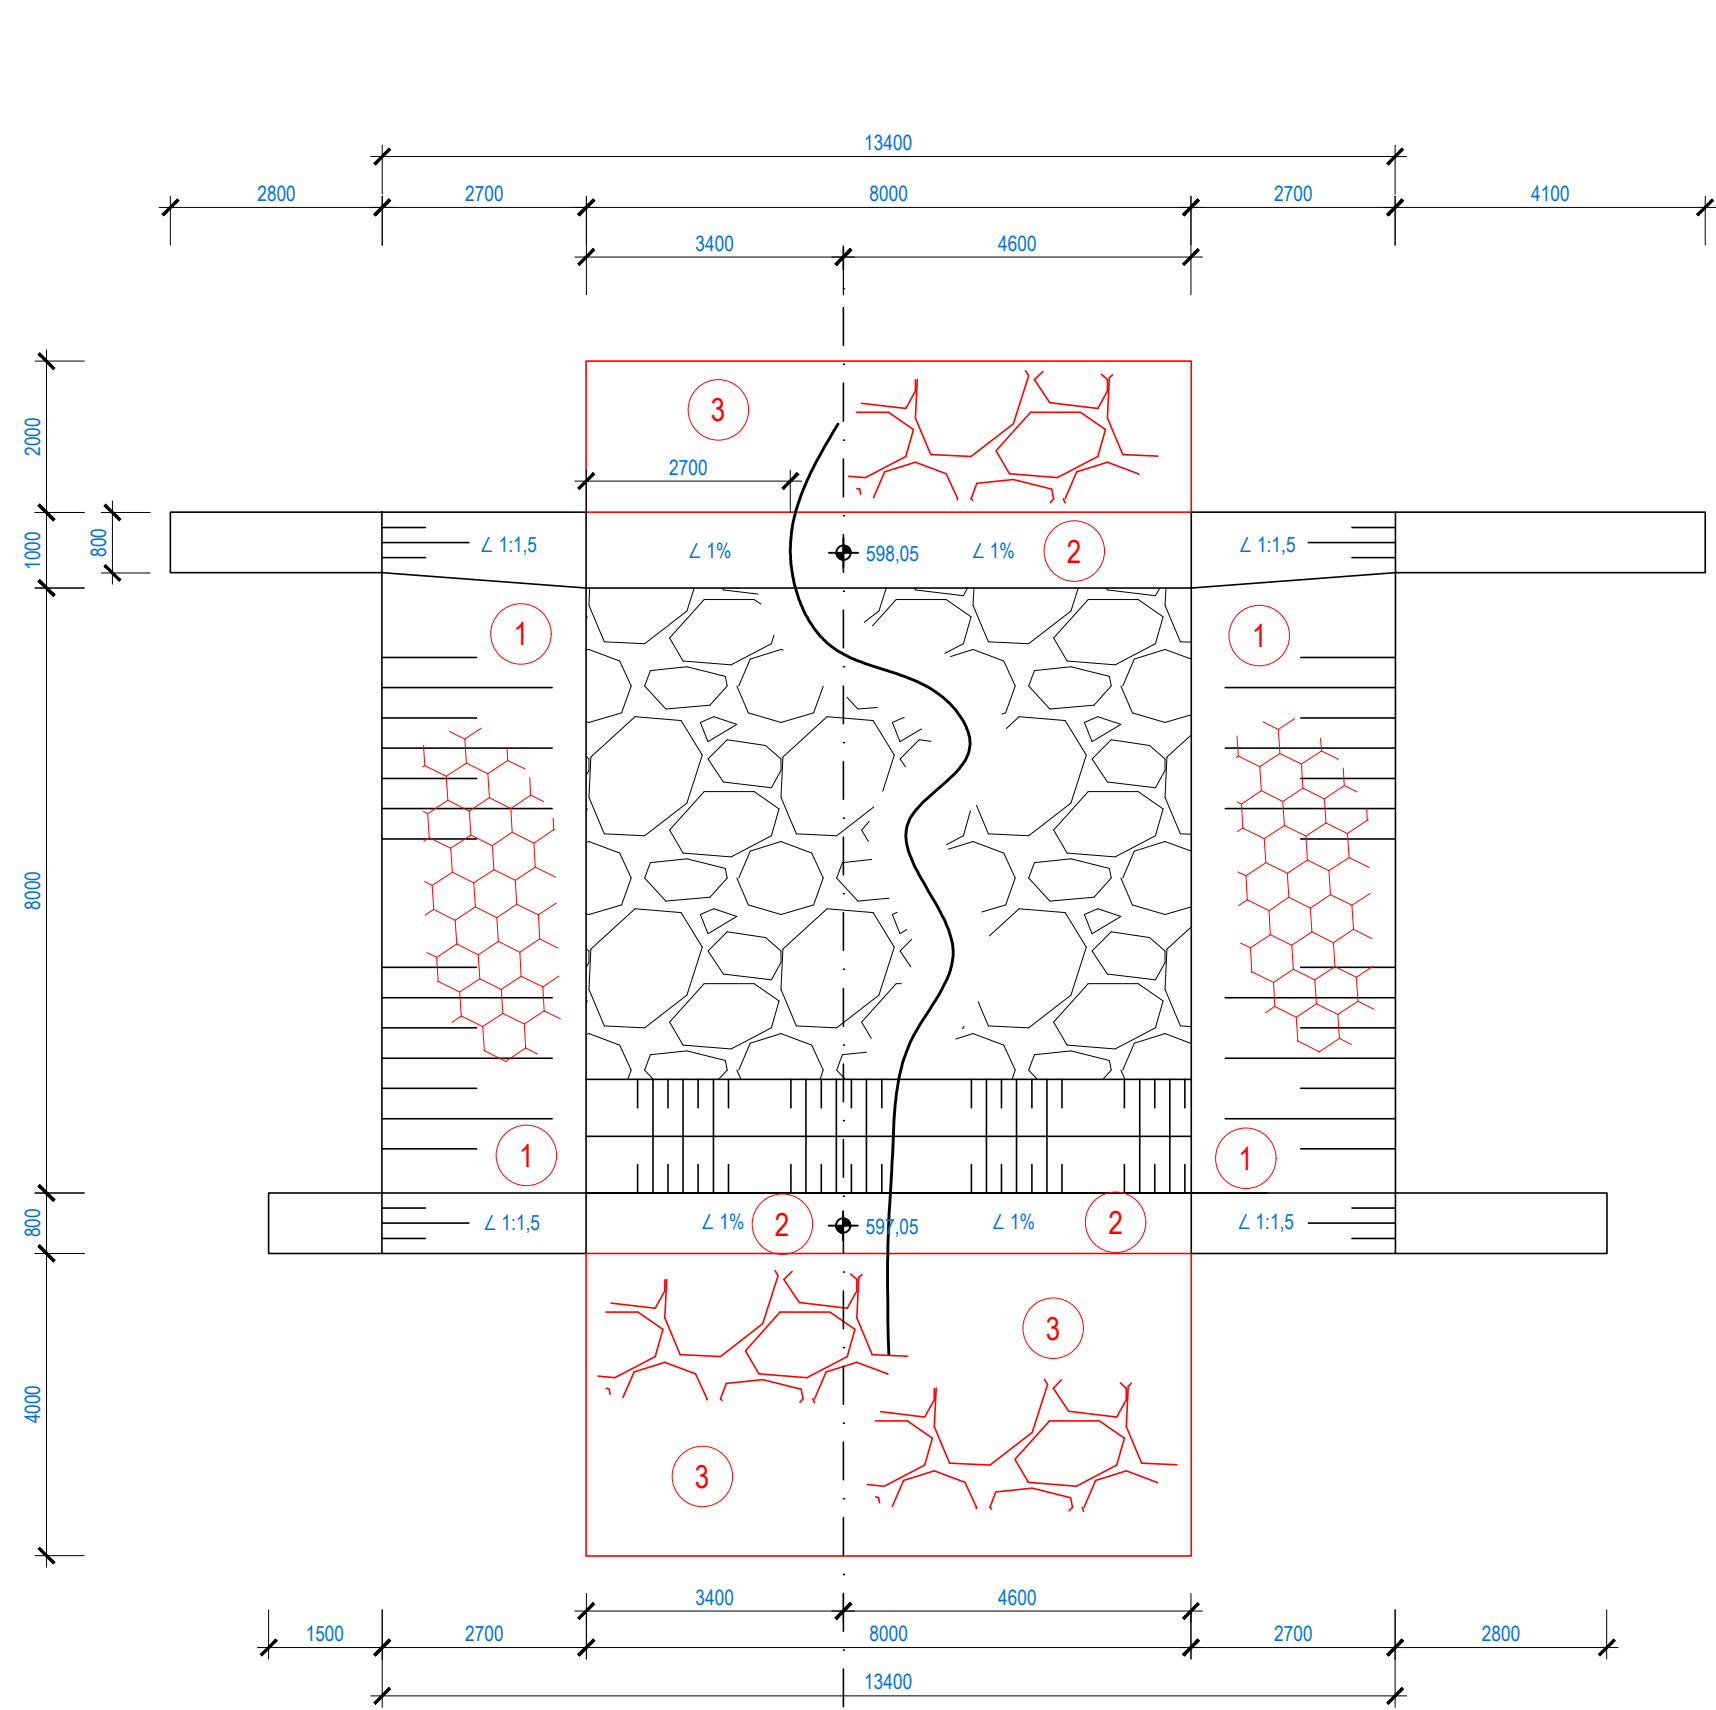


BALVANITÝ SKLUZ  
PŘÍČNÝ ŘEZ STUPNĚM  
M 1:100

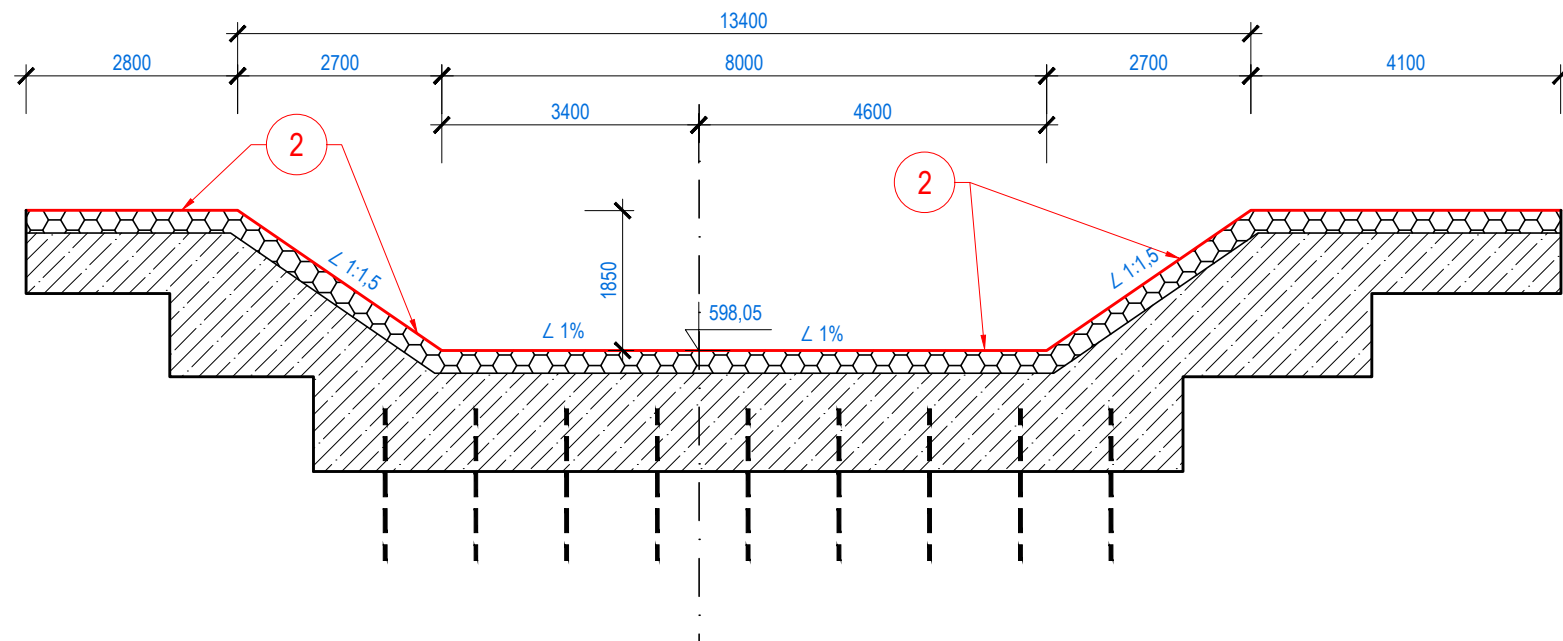

BALVANITÝ SKLUZ  
PŘÍČNÝ ŘEZ PŘEDPRAHEM  
M 1:100

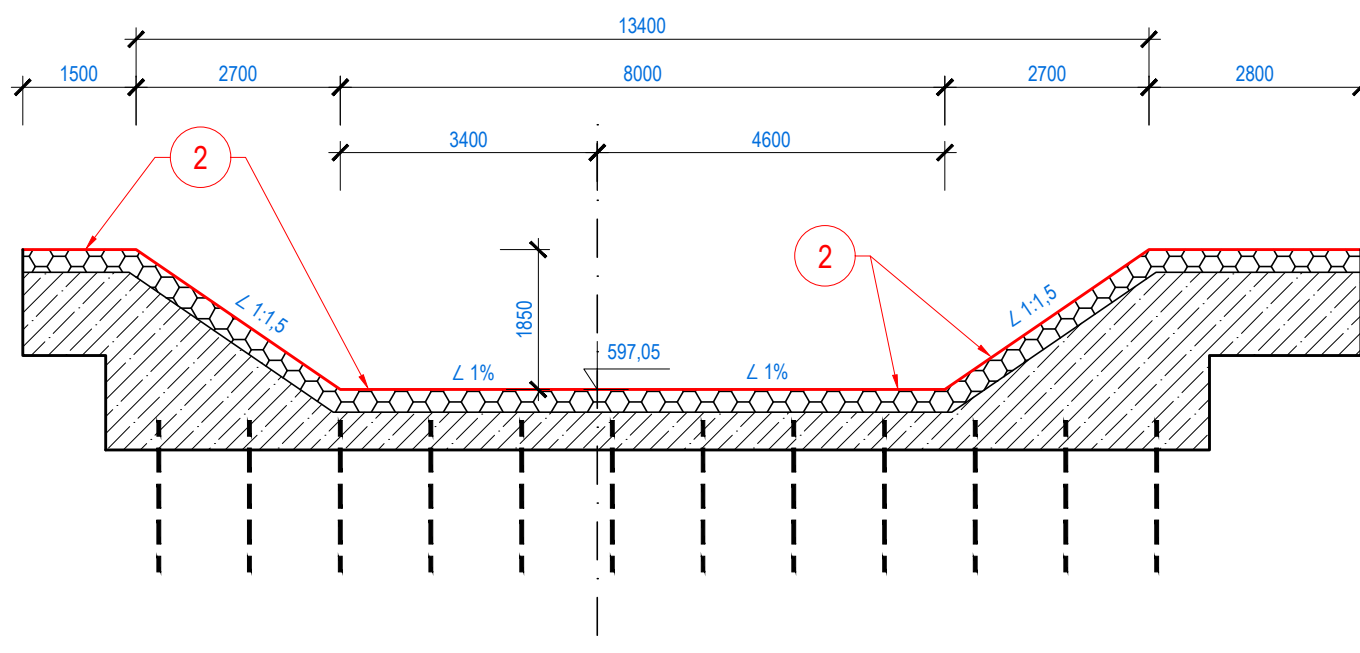


BALVANITÝ SKLUZ  
PODÉLNÝ ŘEZ  
M 1:100

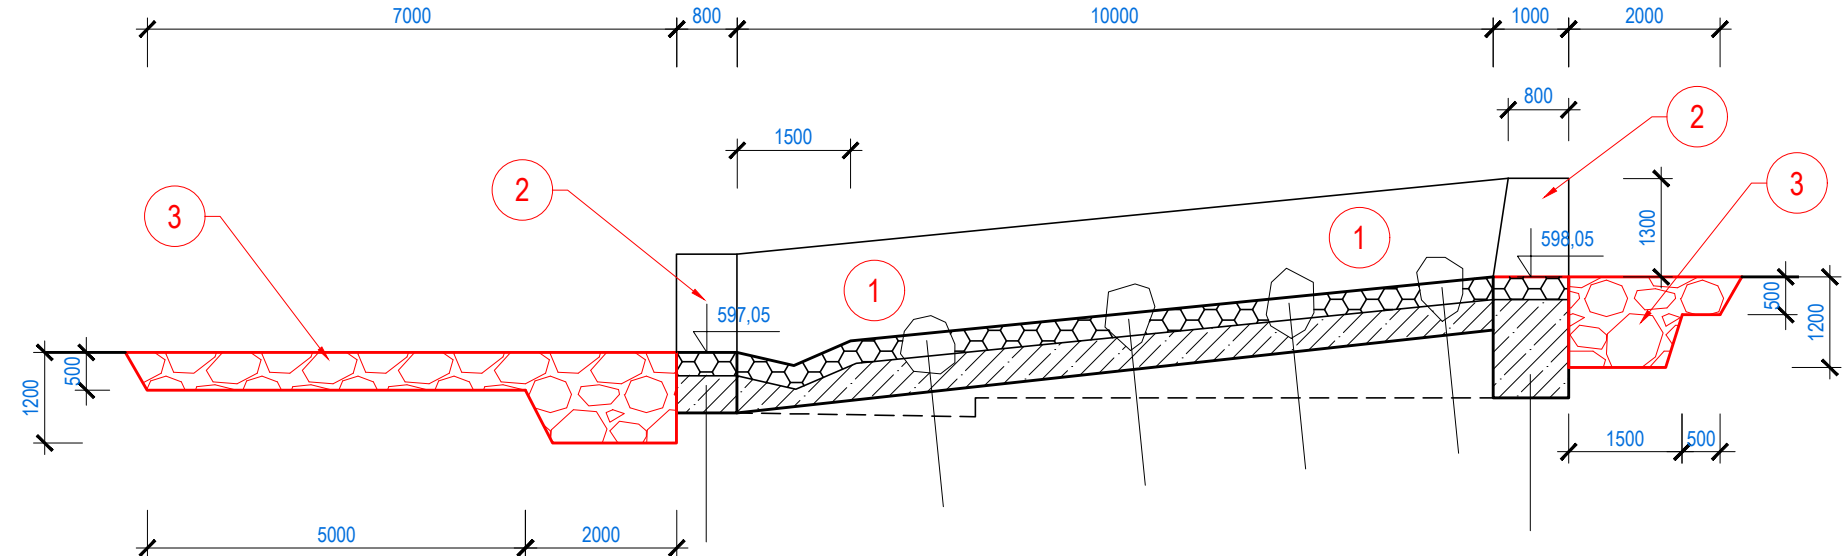

ČÍSLO	CHARAKTERISTIKY
1	OČIŠTĚNÍ DLAŽBY TLAKEM 150 bar
2	PŘESPÁROVÁNÍ KONSTRUKCE PRAHU A PŘEDPRAHU, POMÍSTNÉ DOZDĚNÍ
3	DOPLNĚNÍ OPEVNĚNÍ ZÁHOZEM Z LOMOVÉHO KAMENE V PLNÉM ROZSAHU, LOMOVÝ KÁMEN HM. 500 - 1000 Kg
4	OPRAVA BALVANITÉ KASKÁDY - DOPLNĚNÍ DLAŽBY Z LOMOVÉHO KAMENE DO MC, DOPLNĚNÍ BALVANŮ DO KONSTRUKCE, VČETNĚ KOTVENÍ DO SKALNÍHO PODLOŽÍ

B.p.v. S-JTSK

 <b>POVODÍ MORAVY, s.p.</b> Dřevařská 11, 602 00 Brno IČ: 70890013, DIČ: CZ70890013 tel.: +420 541 637 111 e-mail: info@pmo.cz	OBJEDNATEL: CLIENT:	AUTORIZACE: AUTHORIZED BY:
	ING. VÍT PUČÁLEK M. Bureše 809, 572 01 Polička IČ: 04373863, DIČ: CZ70890013 tel.: +420 737 367 558 e-mail: v.pucalek@gmail.com	ČÍSLO PARÉ: DOCUMENT SET NUMBER:
NÁZEV AKCE: TITLE:	DESNÁ, LOUČNÁ NAD DESNOU OPRAVA ZDÍ A KORYTA TOKU, 2. ETAPA	HLAVNÍ INŽENÝR PROJEKTU: CHIEF PROJECT MANAGER:
STAVEBNÍ OBJEKT: BUILDING PART:		PROJEKTANT: DESIGNER:
OBSAH: CONTENT:	BALVANITÝ SKLUZ Č. 4 Ř.KM 33,120	ZAKÁZKA Č.: CONTRACT NO.:
		DATUM: DATE:
		MĚŘÍTKO: SCALE:
		STUPĚŇ PD: PROJECT STATUS:
		ČÍSLO VÝKRESU: DRAWING NUMBER: