


PODROBNÁ SITUACE STAVBY SO04
M 1:250

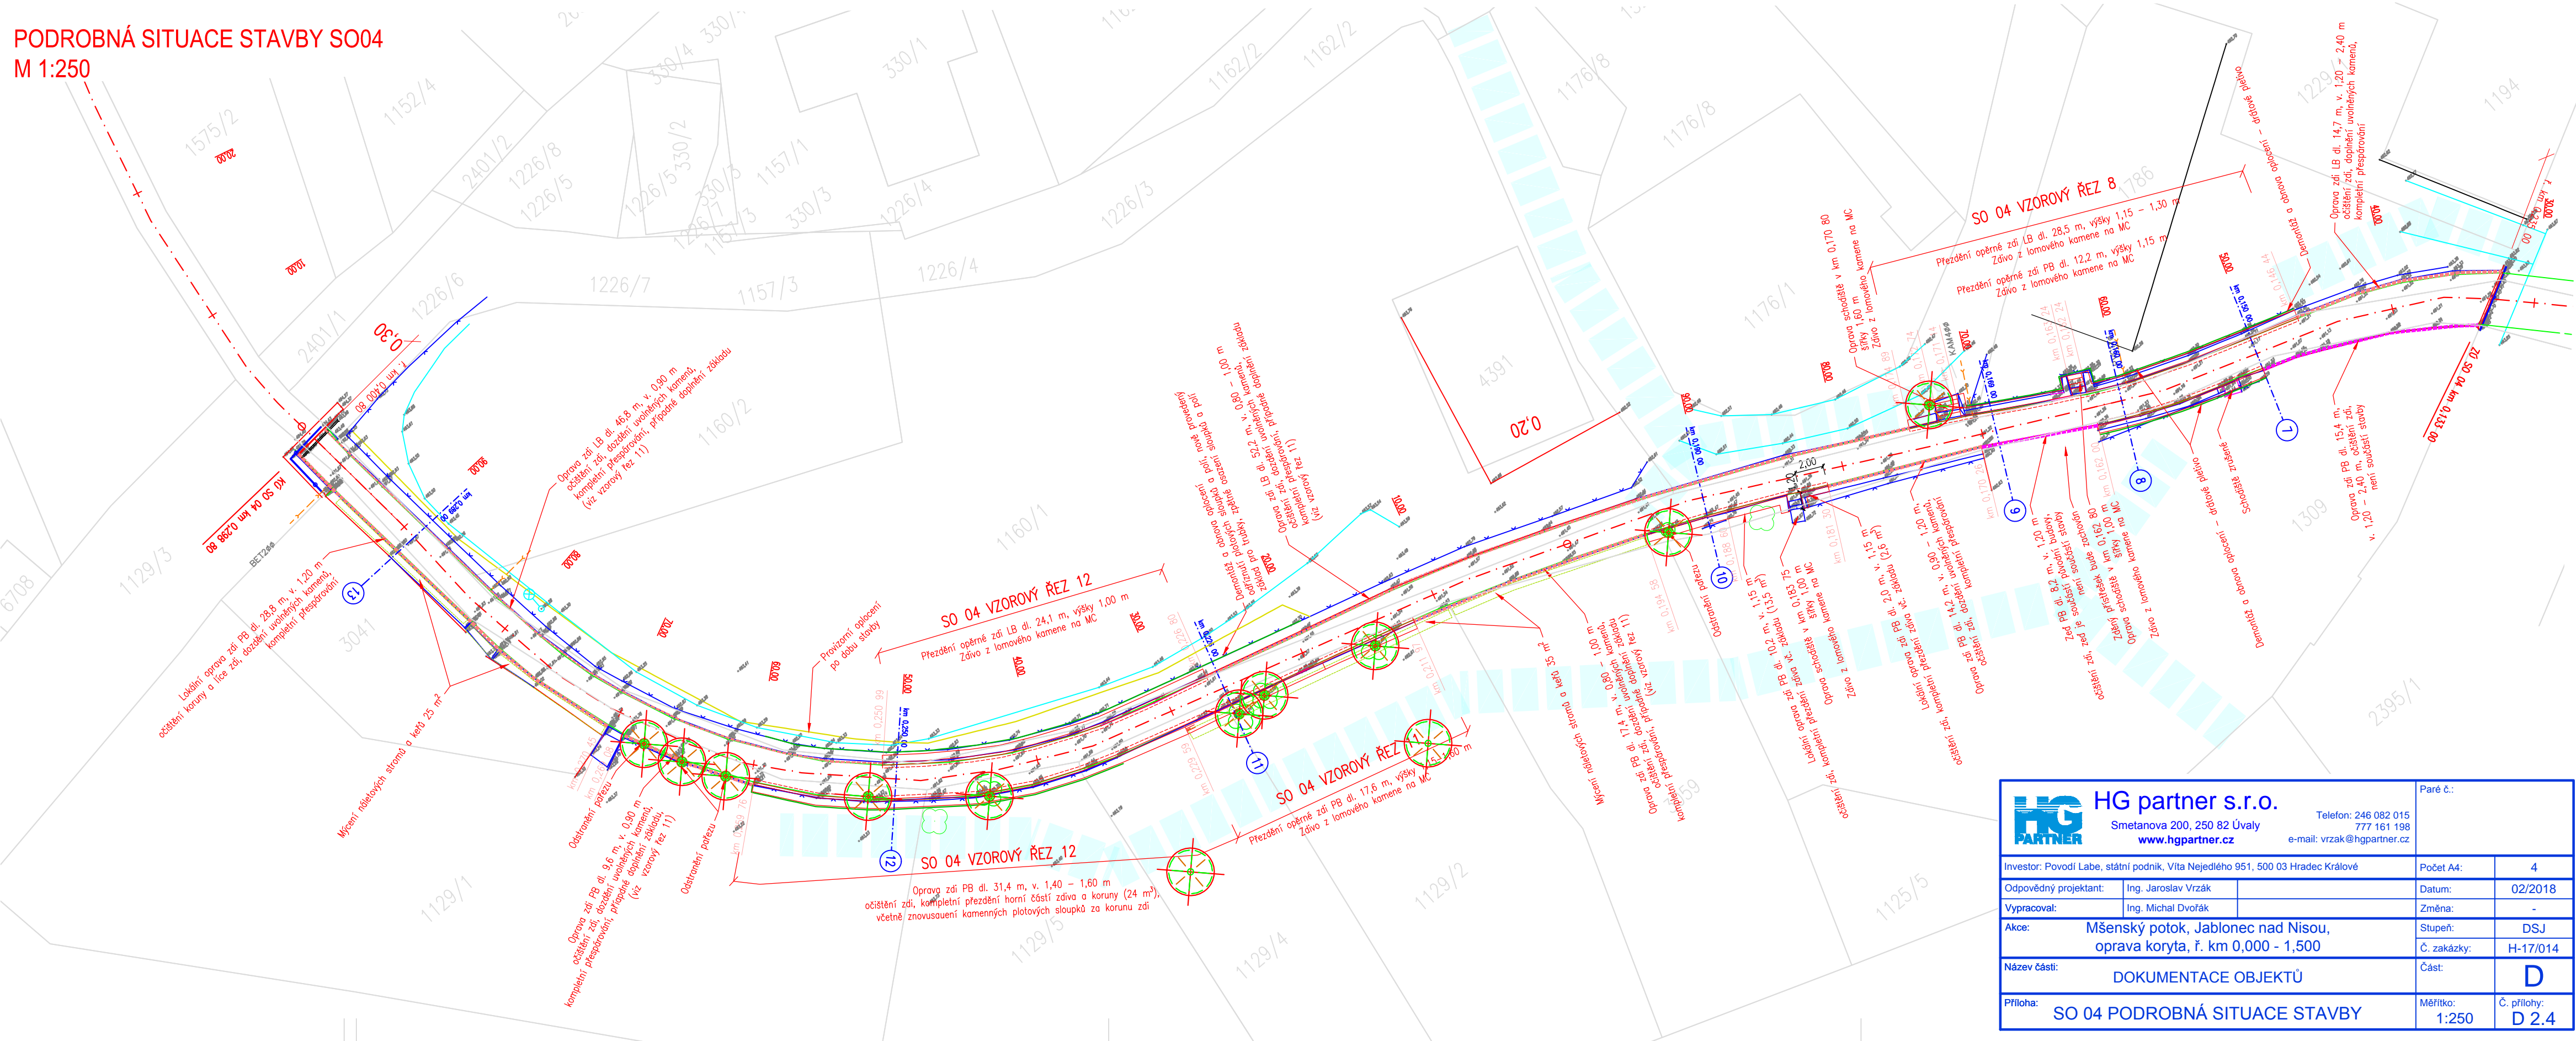

HG partner s.r.o. Smetanova 200, 250 82 Úvaly www.hgpartner.cz Telefon: 246 082 015 777 161 198 e-mail: vrzak@hgpartner.cz		Paré č.:	
Investor: Povodí Labe, státní podnik, Víta Nejedlého 951, 500 03 Hradec Králové	Počet A4:	4	
Odpovědný projektant: Ing. Jaroslav Vrzák	Datum:	02/2018	
Vypracoval: Ing. Michal Dvořák	Změna:	-	
Akce: Mšenský potok, Jablonec nad Nisou, oprava koryta, ř. km 0,000 - 1,500		Stupeň:	DSJ
Název části: DOKUMENTACE OBJEKTŮ		Č. zakázky:	H-17/014
Příloha: SO 04 PODROBNÁ SITUACE STAVBY		Část:	D
Měřítko: 1:250		Č. přílohy:	D 2.4