


PODROBNÁ SITUACE STAVBY SO05  
M 1:250

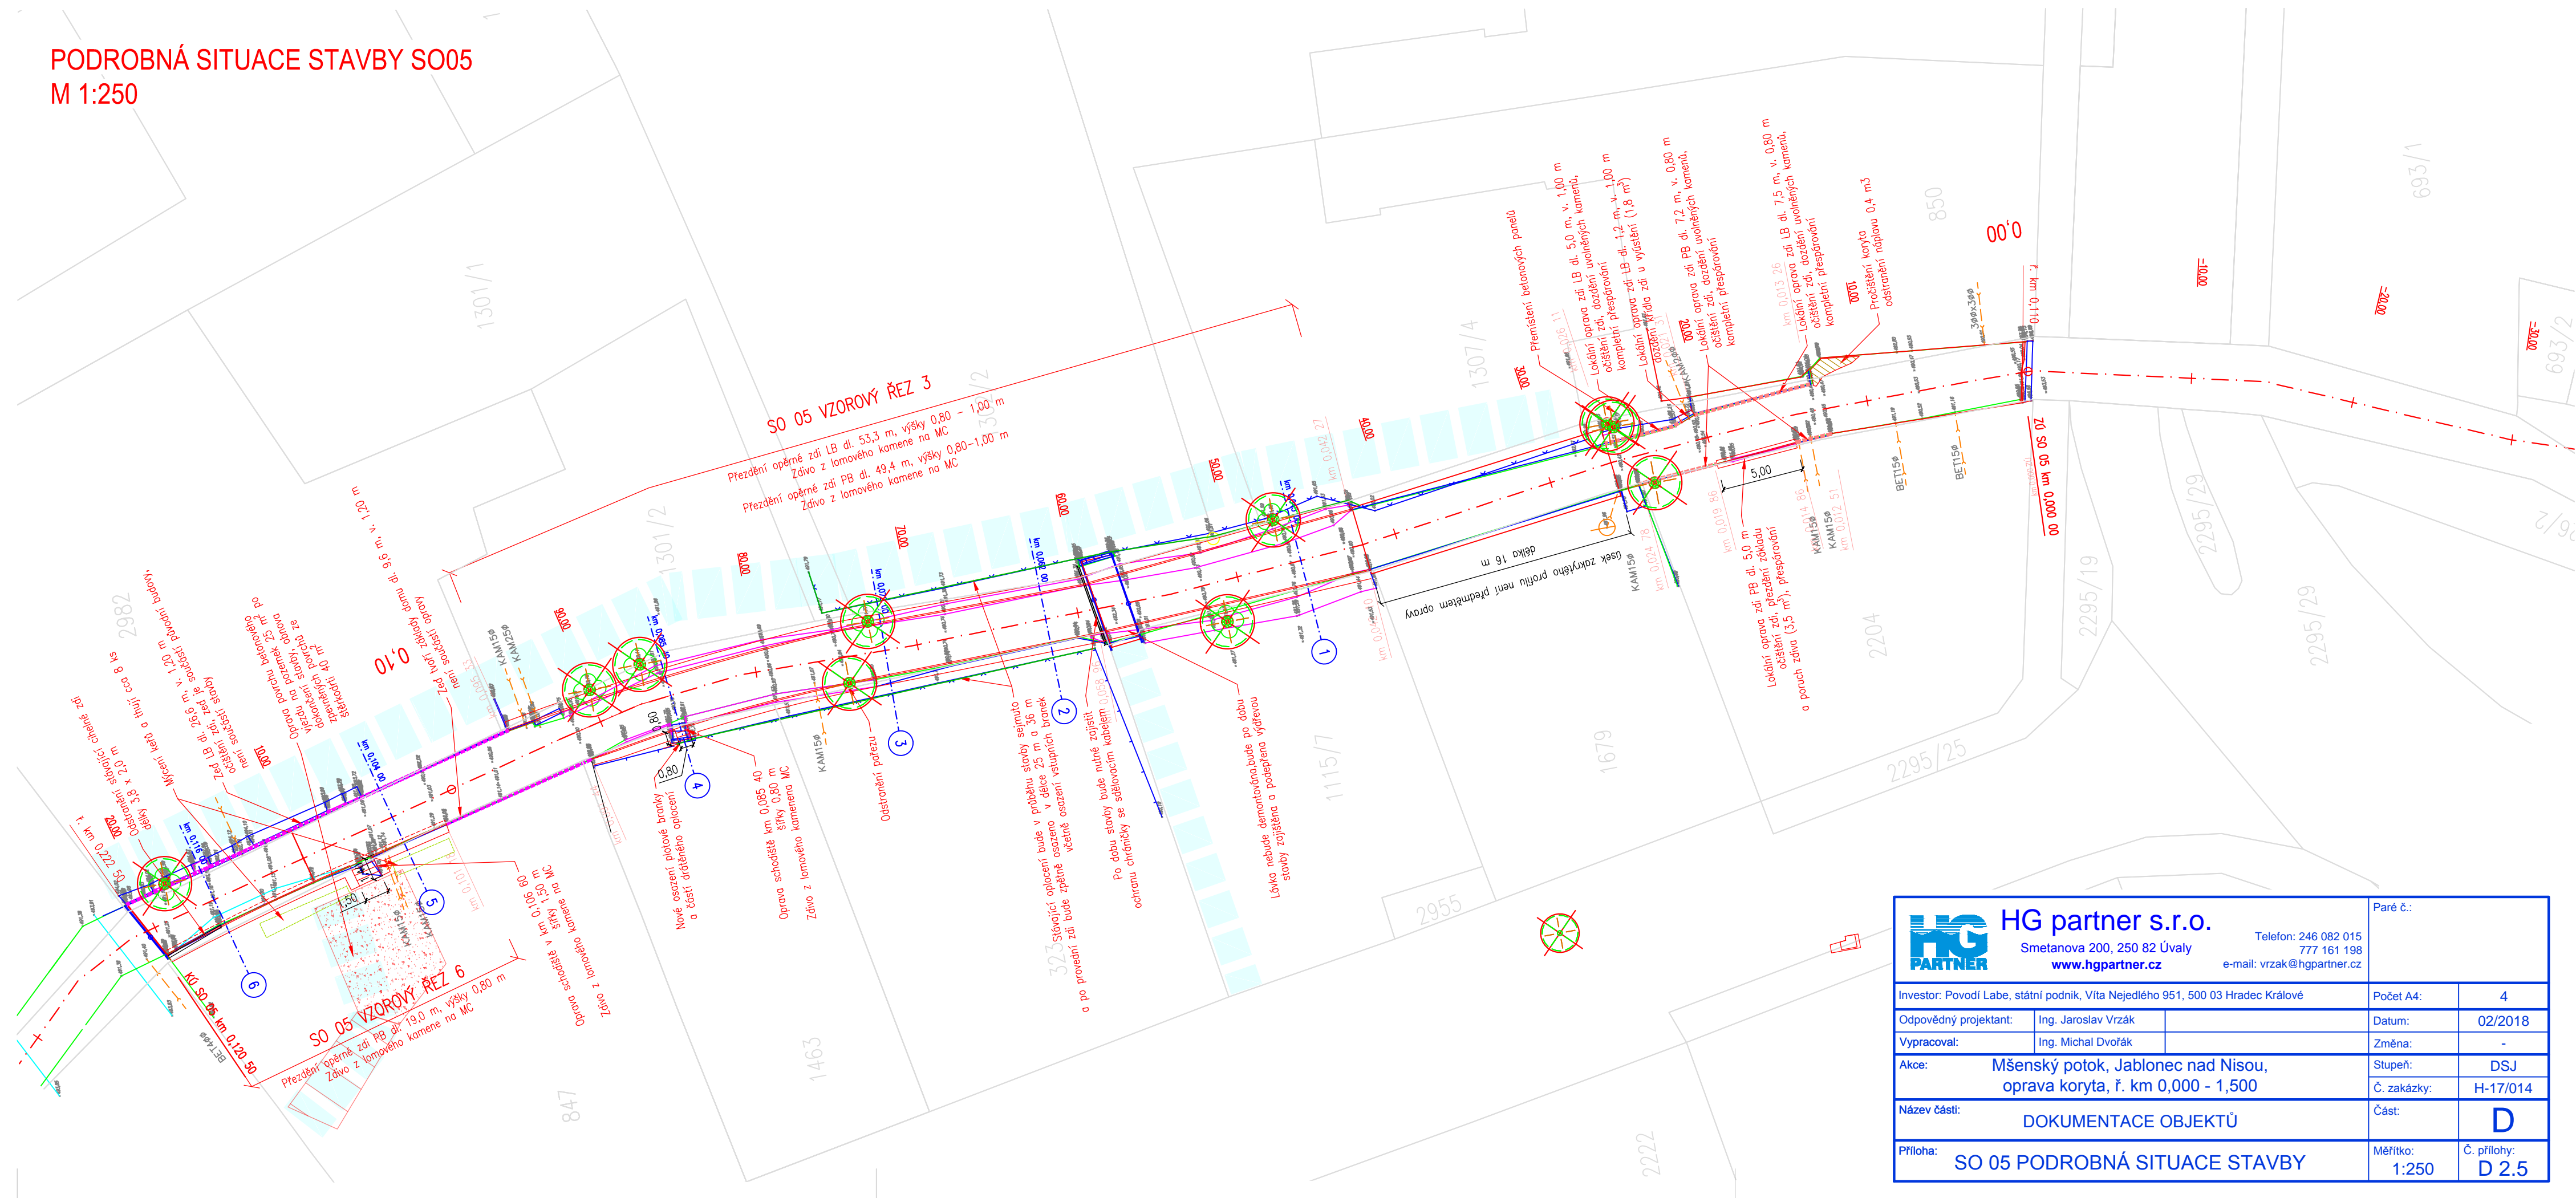

|   |  |   |  |                                     |  |
|---|--|---|--|-------------------------------------|--|
|  <b>HG partner s.r.o.</b><br>Smetanova 200, 250 82 Úvaly<br><a href="http://www.hgpartner.cz">www.hgpartner.cz</a> |  | Telefon: 246 082 015<br>777 161 198<br>e-mail: <a href="mailto:vrzak@hgpartner.cz">vrzak@hgpartner.cz</a> |  | Paré č.:                            |  |
| Investor: Povodí Labe, státní podnik, Víta Nejedlého 951, 500 03 Hradec Králové   |  |   |  | Počet A4: 4                         |  |
| Odpovědný projektant: Ing. Jaroslav Vrzák   |  |   |  | Datum: 02/2018                      |  |
| Vypracoval: Ing. Michal Dvořák   |  |   |  | Změna: -                            |  |
| Akce: Mšenský potok, Jablonec nad Nisou,<br>oprava koryta, ř. km 0,000 - 1,500   |  |   |  | Stupeň: DSJ                         |  |
|   |  |   |  | Č. zakázky: H-17/014                |  |
| Název části: DOKUMENTACE OBJEKTŮ   |  |   |  | Část: D                             |  |
| Příloha: SO 05 PODROBNÁ SITUACE STAVBY   |  |   |  | Měřítko: 1:250<br>Č. přílohy: D 2.5 |  |