

LEGENDA:

- řešený úsek koryta řeky
- hlavní přístupové zpevněné komunikace (silnice, místní a účelové kom.)
- dočasné přístupové komunikace podél koryta
- hranice staveniště
- hranice pozemků dle KN
- 3882/34 čísla parcel dle katastru nemovitostí
- 3882/34 pozemky dotčené stavbou
- 3882/34 dočasně dotčené pozemky (přístupy na staveniště, zařízení staveniště, deponie materiálů atp.)
- zařízení staveniště


Jako nájemce pozemku p.č. 1193/2 v k.ú. Žamberk, se kterým má právo hospodařit Státní pozemkový úřad, s.p., souhlasím s realizací udržovacích prací a s přístupem ke korytu vodního toku Divoká Orlice dle zákresu. Výše uvedený dotčený pozemek bude po skončení prací uveden do původního stavu.

Jiří Štěpánek, Orlická 1104, Žamberk 564 01

Datum narození: 22.12.1946 Podpis: [Signature]

V(e): Žamberk Datum: 5.3.2022

Poznámka:
Výše uvedené údaje budou použity pouze pro účely ohlášení udržovacích prací v rámci akce "Divoká Orlice, Žamberk, oprava úpravy ř.km 78,100 – 78,738".

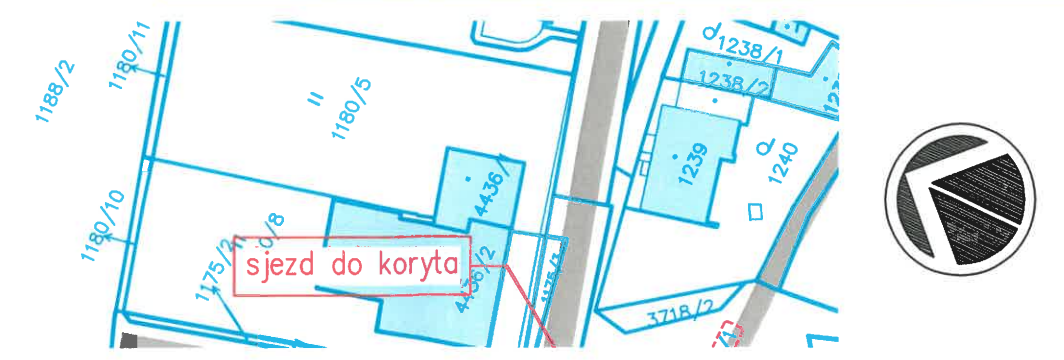

č. akce: 122210021 Divoká Orlice, Žamberk, oprava úpravy ř.km 78,100 - 78,738

Zodpovědný projektant	Vypracoval	Technická kontrola	<div> MULTIAQUA s.r.o. VEVERKOVA 1343 500 02 HRADEC KRÁLOVÉ IČO: 60113111 TEL. +420 498 500 359 DIČ: CZ60113111 WWW.MULTIAQUA.CZ</div>								
Ing. Pavel Romášek	Ing. Pavel Romášek	Ing. Lubor Dítě									
Kraj: Pardubický	Město: Žamberk										
Investor: Povodí Labe, státní podnik, Vřta Nejedlého 951/8, 500 03 Hradec Králové											
Divoká Orlice, Žamberk oprava úpravy ř.km 78,100 - 78,738			<table><tr><td>Stupeň</td><td>DSJ</td></tr><tr><td>Datum</td><td>03/2022</td></tr><tr><td>Zakázkové číslo</td><td>M21/036</td></tr><tr><td>Formát</td><td>4xA4</td></tr></table>	Stupeň	DSJ	Datum	03/2022	Zakázkové číslo	M21/036	Formát	4xA4
Stupeň	DSJ										
Datum	03/2022										
Zakázkové číslo	M21/036										
Formát	4xA4										
Katastrální situace – pro vlastníka pozemku			<table><tr><td>Měřítko: 1:1000</td><td>Číslo přílohy: C.2</td></tr></table>	Měřítko: 1:1000	Číslo přílohy: C.2						
Měřítko: 1:1000	Číslo přílohy: C.2										
Předložená dokumentace je duševním vlastnictvím firmy Multiaqua s.r.o., Hradec Králové											