


LEGENDA

- ZAMĚŘENÁ HRANA [DMT, 03/2021]
- NAVRHOVANÝ ROZSAH UDRŽOVACÍCH PRACÍ
- ODSTRANĚNÍ KŘOVIN
- OZN. KS=PRŮMĚR - KS=PRŮMĚR
- KÁCENÍ VZROSTLÉHO STROMU
- ODSTRANĚNÍ PAŘEZU

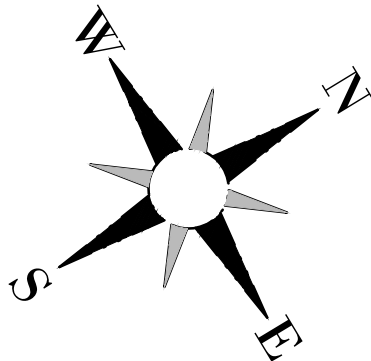

POZNÁMKA:

VÝPIS KÁCENÍ VZROSTLÝCH DŘEVIN, TRHÁNÍ PAŘEŽŮ A ODSTRANĚNÍ KŘOVIN JE DOLOŽEN V SAMOSTATNÉ PŘÍLZE TÉTO DOKUMENTACE.

OBNOVENÍ PRŮTOČNÉ KAPACITY KORYTA

ODSTRANĚNÍ ZEMNÍCH NÁNOSŮ Z PRŮTOČNÉHO PROFILU
PODROBNĚ VIZ PŘÍČNÉ ŘEZY Č. „PS1 až PS64“


OPRAVA PRÁVĚHO A LEVÉHO BŘEHU
KAMENNÁ ROVNANINA S VYKIDOVÁNÍM
MINIMÁLNÍ TLOUŠŤKA 400 mm
(min. 70% KÁMENE 80-200 kg)
STABILIZAČNÍ PATA SVAZHU
LOMOVÝ KÁMEN - HMOTNOST KÁMENE min. 200 kg
HLoubKA min. 500 mm

Ř. km 2,360

OPRAVA PRÁVĚHO A LEVÉHO BŘEHU
KAMENNÁ ROVNANINA S VYKIDOVÁNÍM
MINIMÁLNÍ TLOUŠŤKA 400 mm
(min. 70% KÁMENE 80-200 kg)
STABILIZAČNÍ PATA SVAZHU
LOMOVÝ KÁMEN - HMOTNOST KÁMENE min. 200 kg
HLoubKA min. 500 mm

OPRAVA PRÁVĚHO A LEVÉHO BŘEHU
KAMENNÁ ROVNANINA S VYKIDOVÁNÍM
MINIMÁLNÍ TLOUŠŤKA 400 mm
(min. 70% KÁMENE 80-200 kg)
STABILIZAČNÍ PATA SVAZHU
LOMOVÝ KÁMEN - HMOTNOST KÁMENE min. 200 kg
HLoubKA min. 500 mm

OPRAVA PRÁVĚHO A LEVÉHO BŘEHU
KAMENNÁ ROVNANINA S VYKIDOVÁNÍM
MINIMÁLNÍ TLOUŠŤKA 400 mm
(min. 70% KÁMENE 80-200 kg)
STABILIZAČNÍ PATA SVAZHU
LOMOVÝ KÁMEN - HMOTNOST KÁMENE min. 200 kg
HLoubKA min. 500 mm

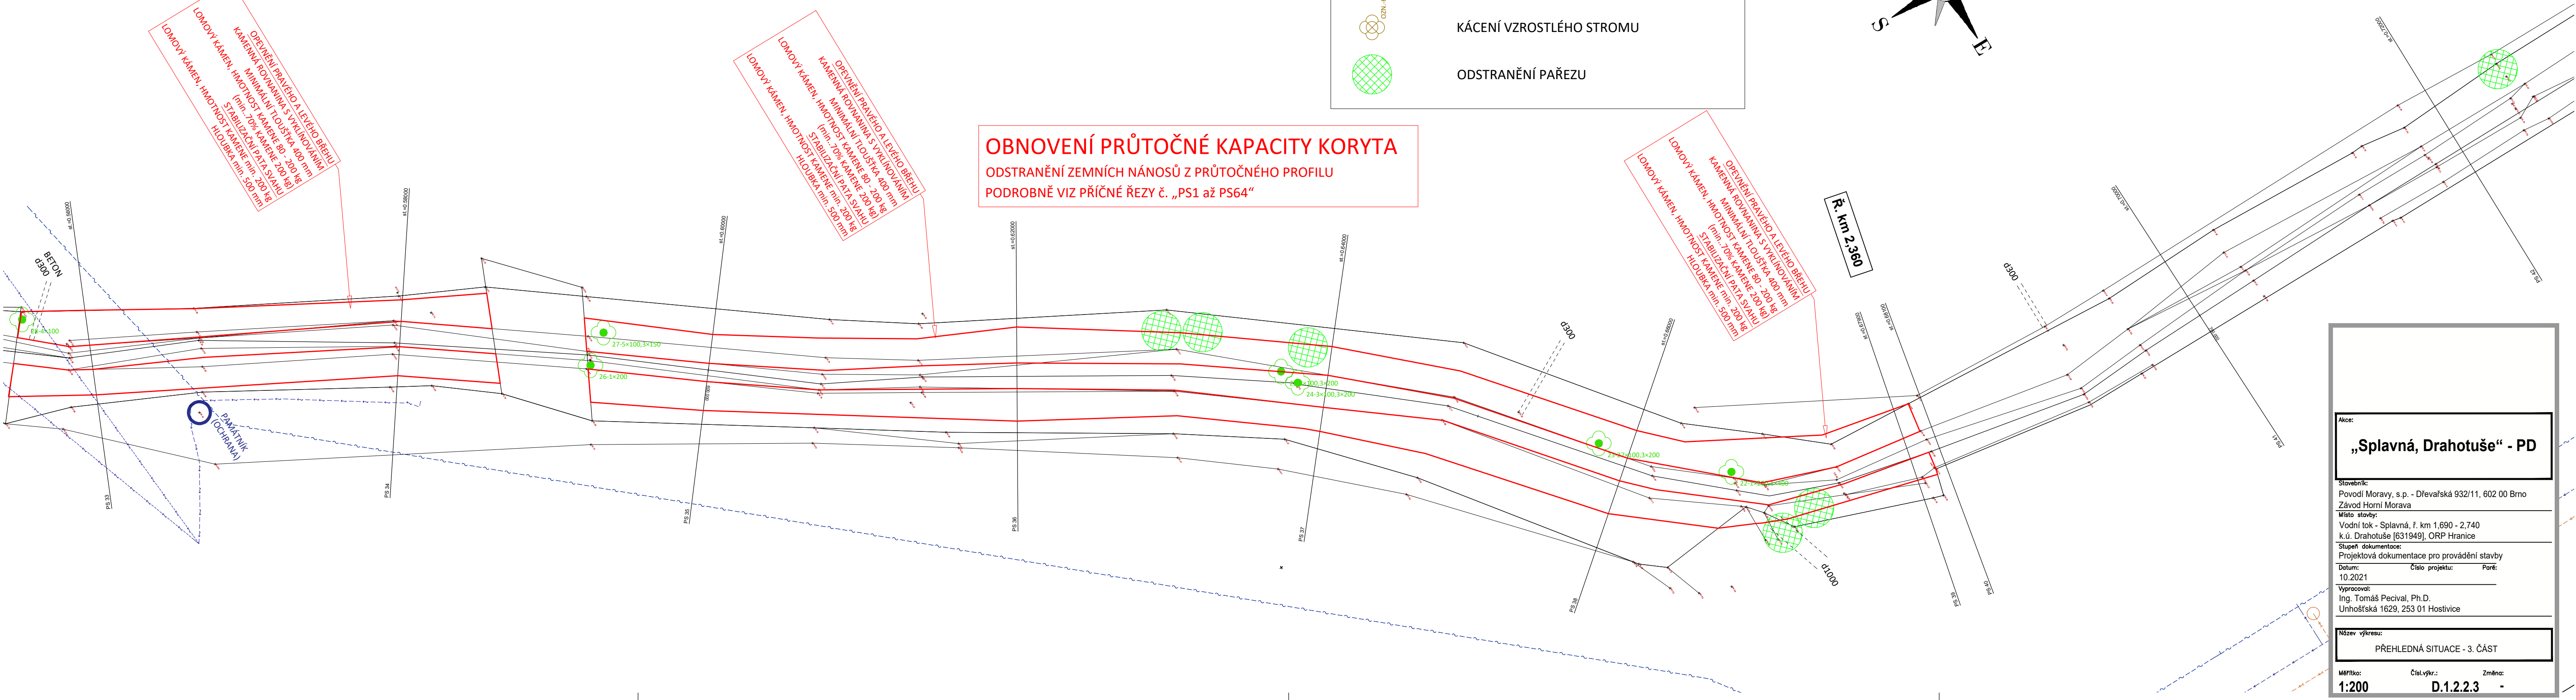

Akce:
„Splavná, Drahotuše“ - PD

Stavebník:
Povodí Moravy, s.p. - Dřevařská 932/11, 602 00 Brno
Závod Horní Morava
Místo stavby:
Vodní tok - Splavná, ř. km 1,690 - 2,740
k.ú. Drahotuše [631949], ORP Hranice
Stupeň dokumentace:
Projektová dokumentace pro provádění stavby
Datum: 10.2021 Číslo projektu: Poré:
Vypracoval:
Ing. Tomáš Pecival, Ph.D.
Unhošťská 1629, 253 01 Hostivice

Název výkresu:
PŘEHLEDNÁ SITUACE - 3. ČÁST

Měřítko: 1:200 Číslo výkresu: D.1.2.2.3 Změna: -