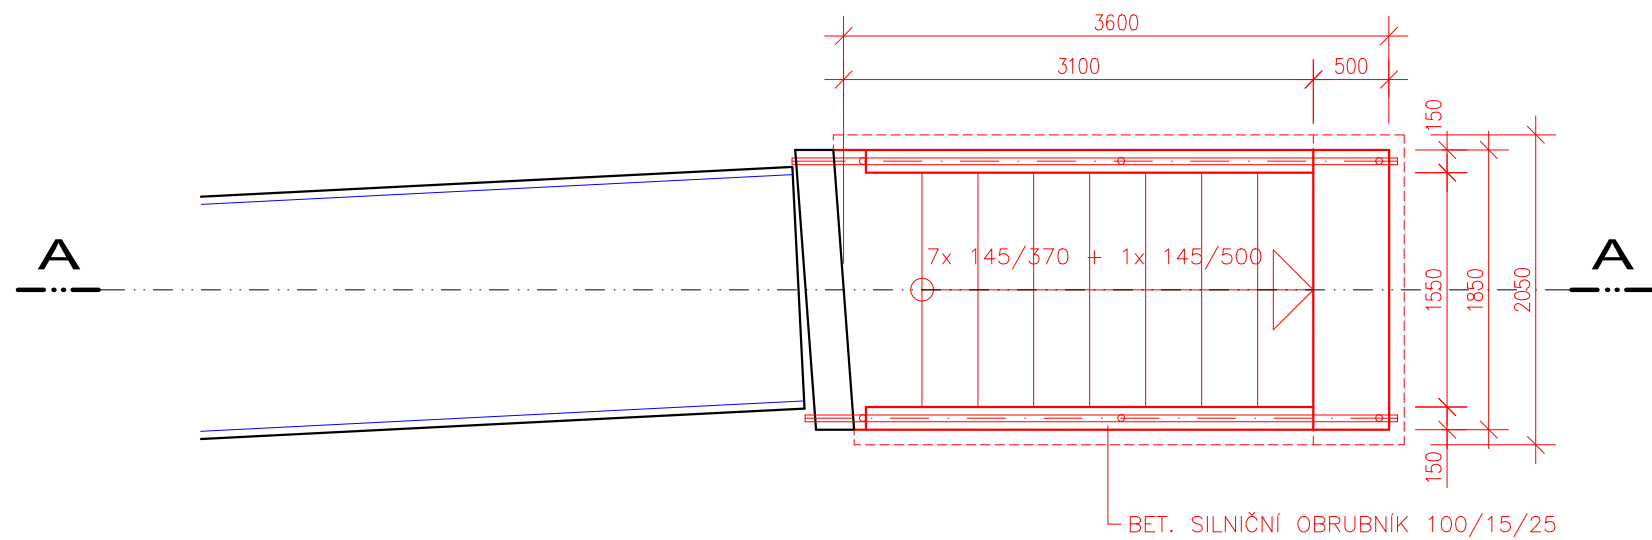
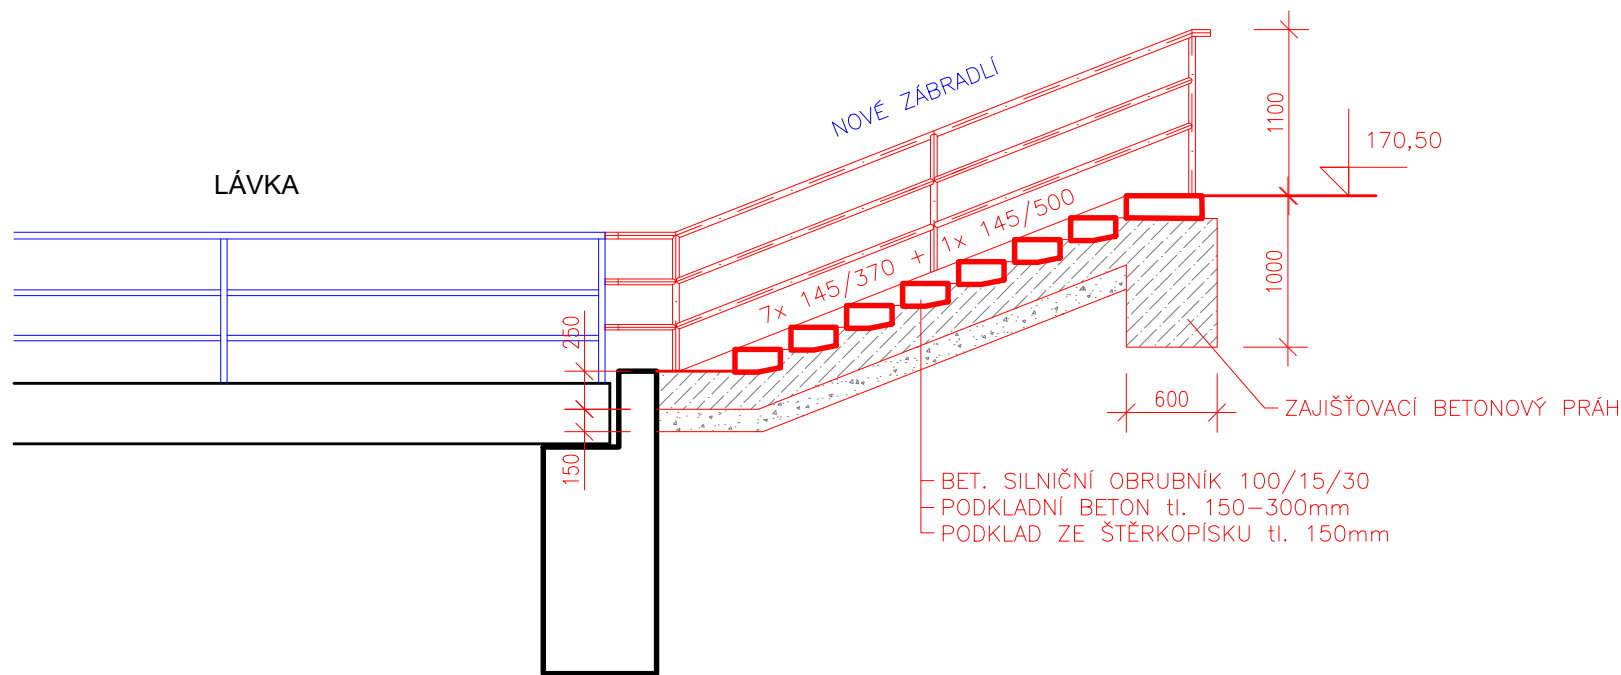


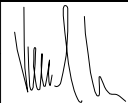

PŮDORYS



**POZNÁMKA:**  
V MÍSTĚ OSAZENÍ SLOUPKŮ ZÁBRADLÍ  
SE ZŘÍDÍ MEZERA MEZI OBRUBNÍKEM  
DÉLKY 150mm A PO OSAZENÍ ZÁBRADLÍ  
SE MEZERA MEZI OBRUBNÍKY ZABETONUJE

ŘEZ A-A



Zodpovědný pracovník	Vypracoval		 <b>AQUA CENTRUM</b> Břeclav s.r.o. Kapusty 27, 690 06 Břeclav IČO 60710063, DIČ CZ60710063 tel.: 519 333 689, email: aqc@wo.cz	
Ing. Milan Bartolšic	Ing. Jan Varadínek			
Investor: Povodí Moravy, s.p., Dřevařská 11, 60175 Brno				
Akce: <b>OČS Brod, statické zajištění a oprava budovy</b>			Formát	
			Datum	červen 2020
			Číslo stavby	
Příloha: S002 – OPRAVA ZAVAZOVACÍCH KŘÍDEL A SCHODŮ OPRAVA SCHODŮ- PŮDORYS, ŘEZ			Měřítko 1:50	Číslo přílohy <b>D.1.1.b.8</b>