




OPRAVA ZPEVNĚNÝCH PLOCH  
PŮDORYS  
1:100

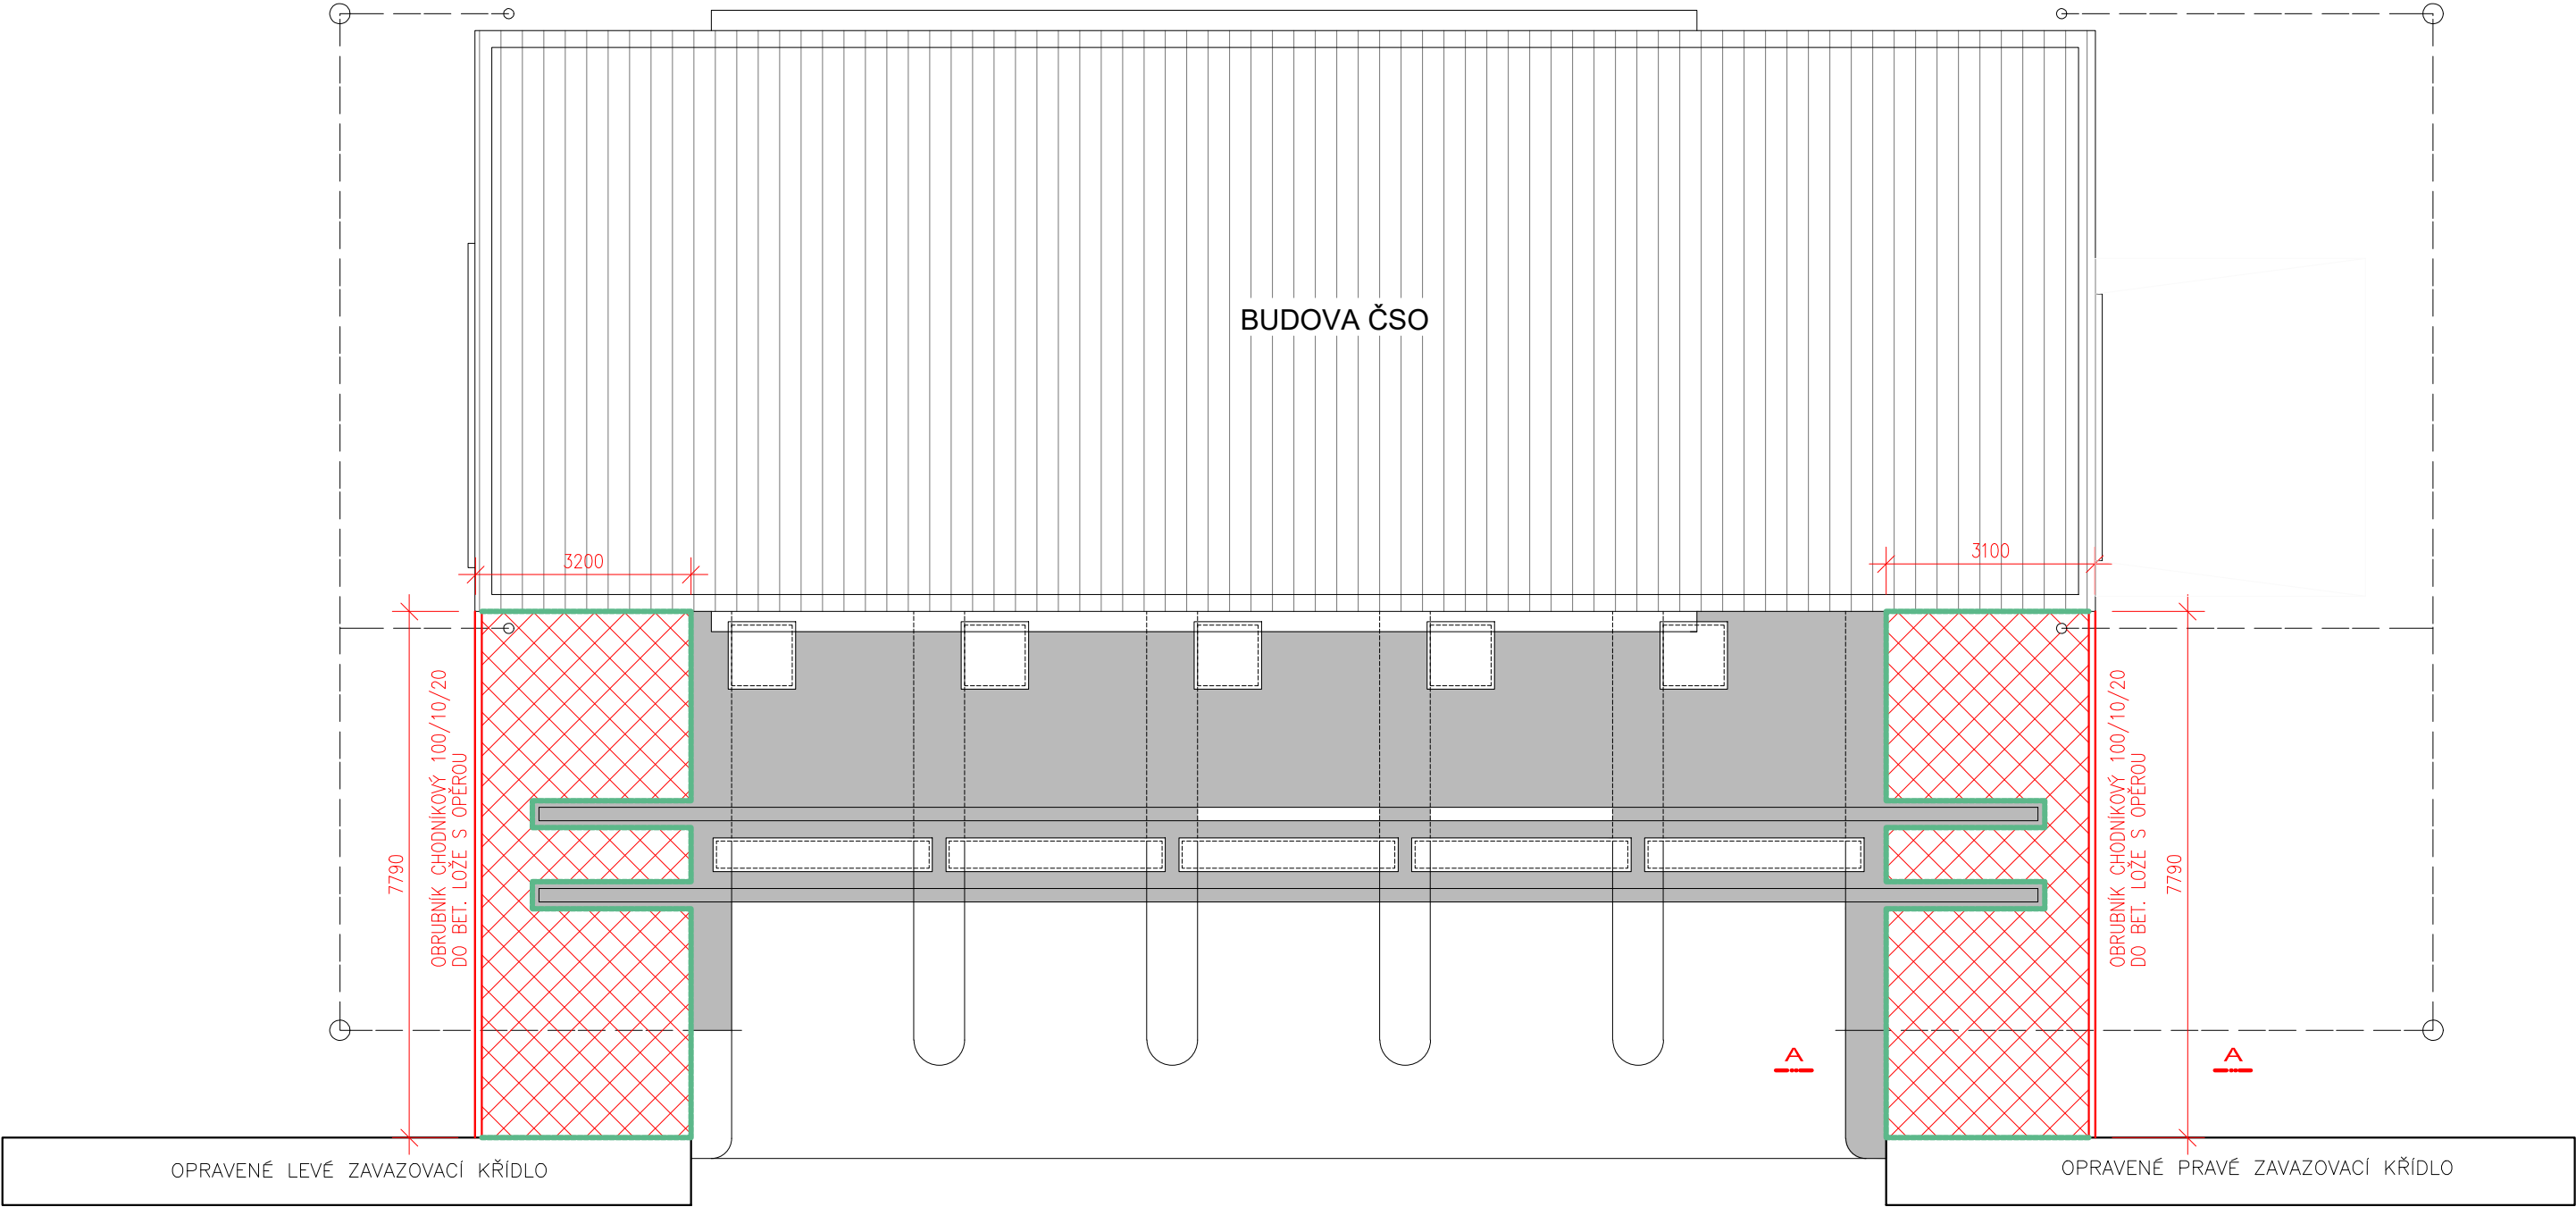

OPRAVA ZPEVNĚNÝCH PLOCH  
ŘEZ A-A (B-B)  
1:25

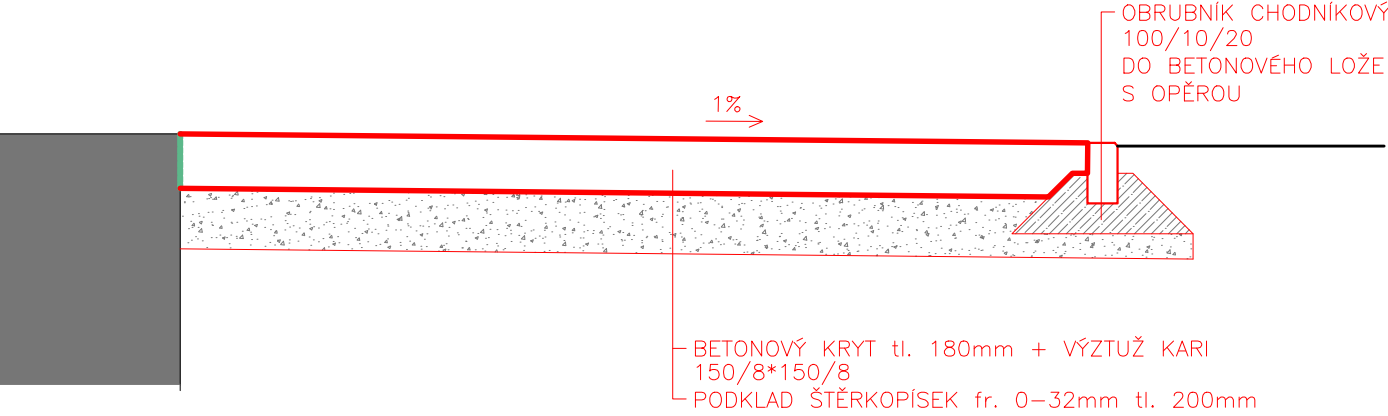

LEGENDA  
— ODDILATOVÁNÍ ZP. PLOCHY  
OD STÁVAJÍCÍCH KONSTRUKCÍ

Zodpovědný pracovník	Vypracoval	 <b>AQUA CENTRUM</b> Břeclav s.r.o. Kapusty 27, 690 06 Břeclav IČO 60710063, DIČ CZ60710063 tel.: 519 333 689, email: aqc@wo.cz	
Ing. Milan Bartolšic	Ing. Jan Varadínek		
Investor: Povodí Moravy, s.p., Dřevařská 11, 60175 Brno		Formát	
Akce: <b>OČS Brod, statické zajištění a oprava budovy</b>		Datum	červen 2020
		Číslo stavby	
Příloha: S002 – OPRAVA ZAVAZOVACÍCH KŘÍDEL A SCHODŮ <b>OPRAVA ZPEVNĚNÝCH PLOCH</b>		Měřítko 1:100, 1:25	Číslo přílohy <b>D.1.1.b.7</b>