



# NOVÝ STAV - PARC. Č. 1541/2 1:50


POHLED

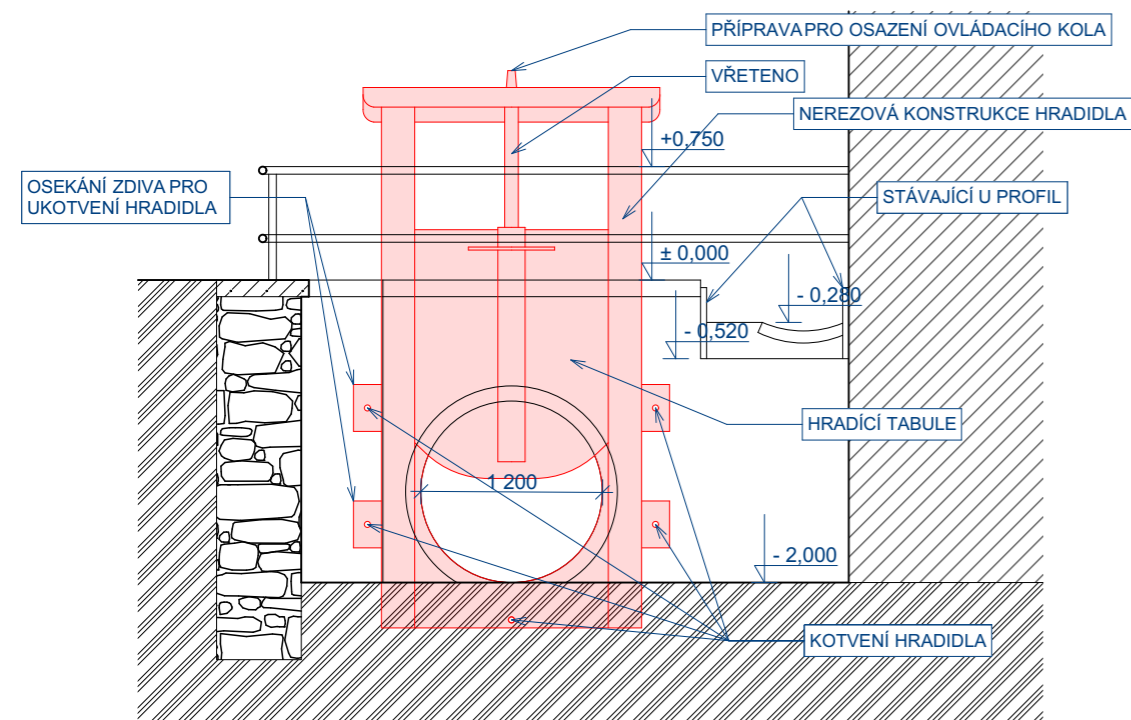

PŘÍČNÝ ŘEZ

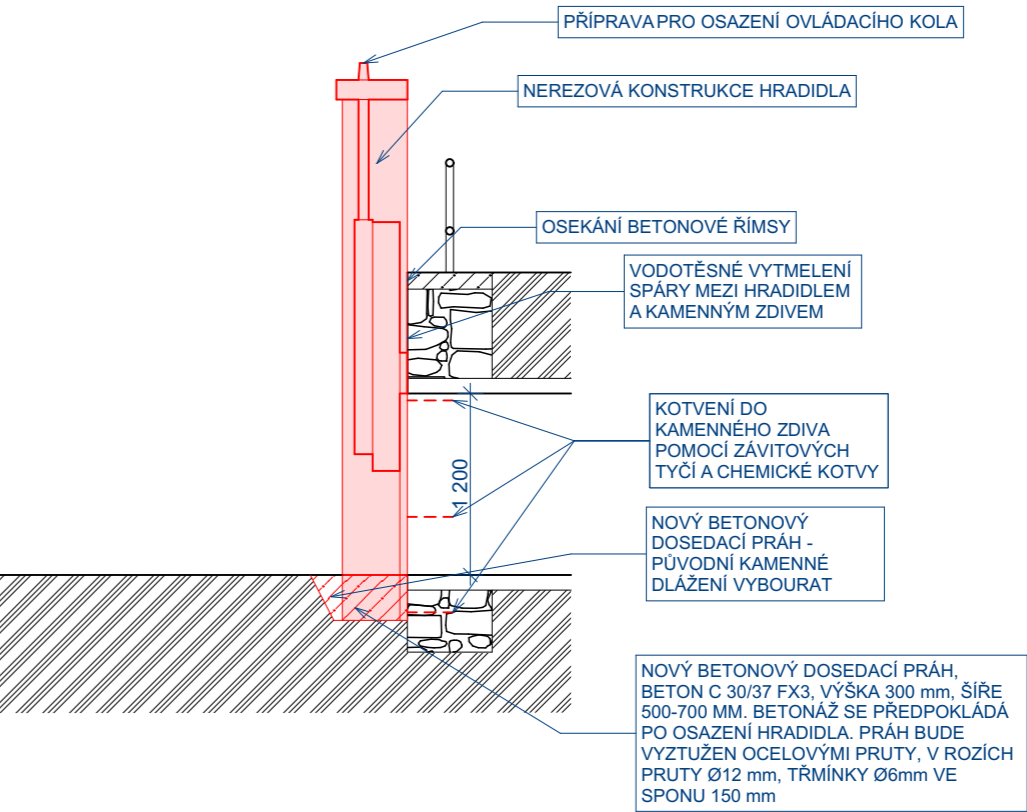


PŮDORYS

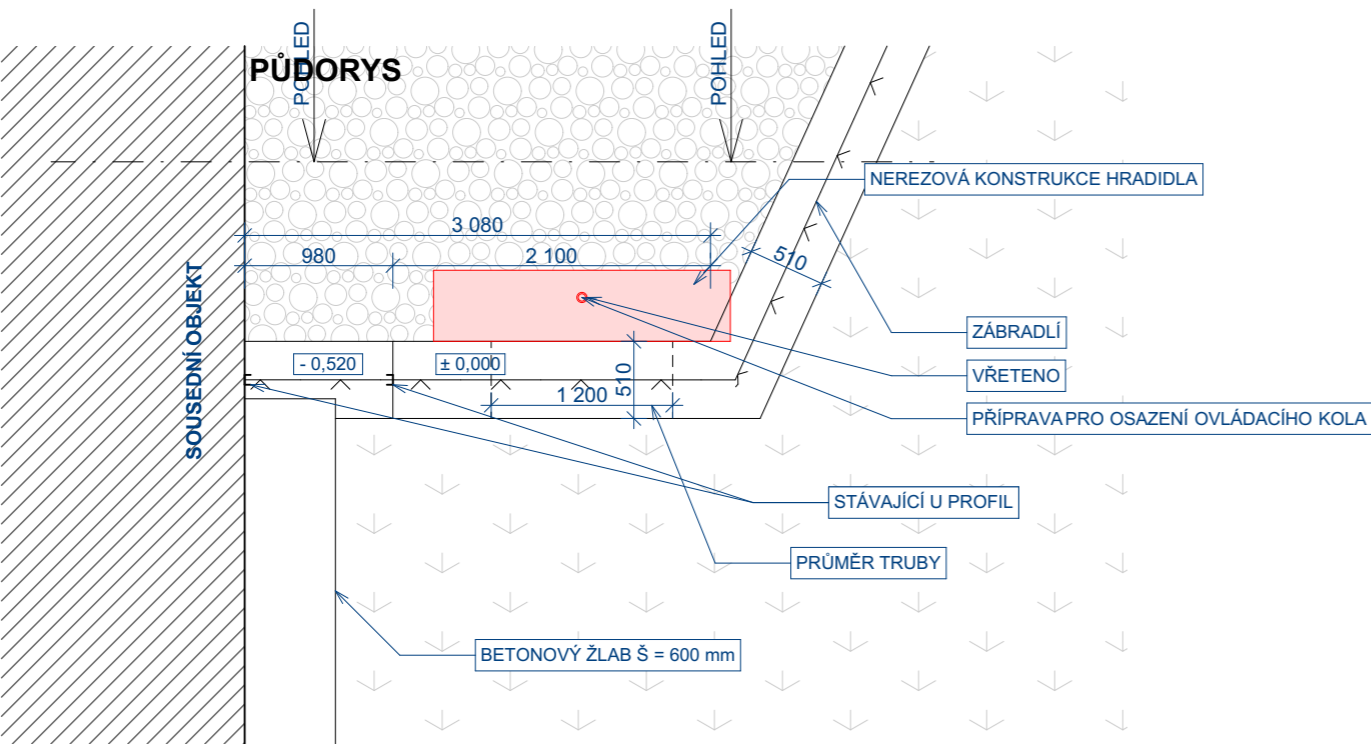

LEGENDA

	ZEMINA
	STÁVAJÍCÍ SOUSEDNÍ OBJEKT DOMU
	KAMENNÉ ZDIVO
	BETON
	DNO KORYTA
	TRAVNÍ POROST

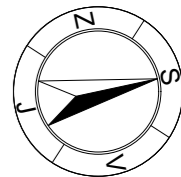

Projektant : Jan Jindra		IRBOS,s.r.o. Čestice 115  Zodpovědný projektant : Ing. Radek Myšák Autorizovaný inženýr v oboru pozemní stavby ČKAIT - 0602505
Kraj : Královéhradecký	M.Ú. : Kostelec nad Orlicí	
Stavebník : Povodí Labe, státní podnik Víta Nejedlého, 951/8, Slezské Předměstí, 500 03 Hradec Králové		
Stavba :  <b>Obměna hradicích zařízení, Doudleby nad Orlicí</b> Doudleby nad Orlicí [631426], p.č.: 1541/2 a 520/14		
ARCHITEKTONICKO-STAVEBNÍ ŘEŠENÍ		Číslo zakázky : 22/07/0758
		Stupeň PD : DSP
		Datum : 9/2022
		Měřítko : 1:50
		Formát : A3
Název výkresu : <b>NOVÝ STAV - PARC. Č. 1541/2</b>		Číslo výkresu :  <b>D.1.1.4</b>