



KATASTRÁLNÍ SITUACE 1:1000

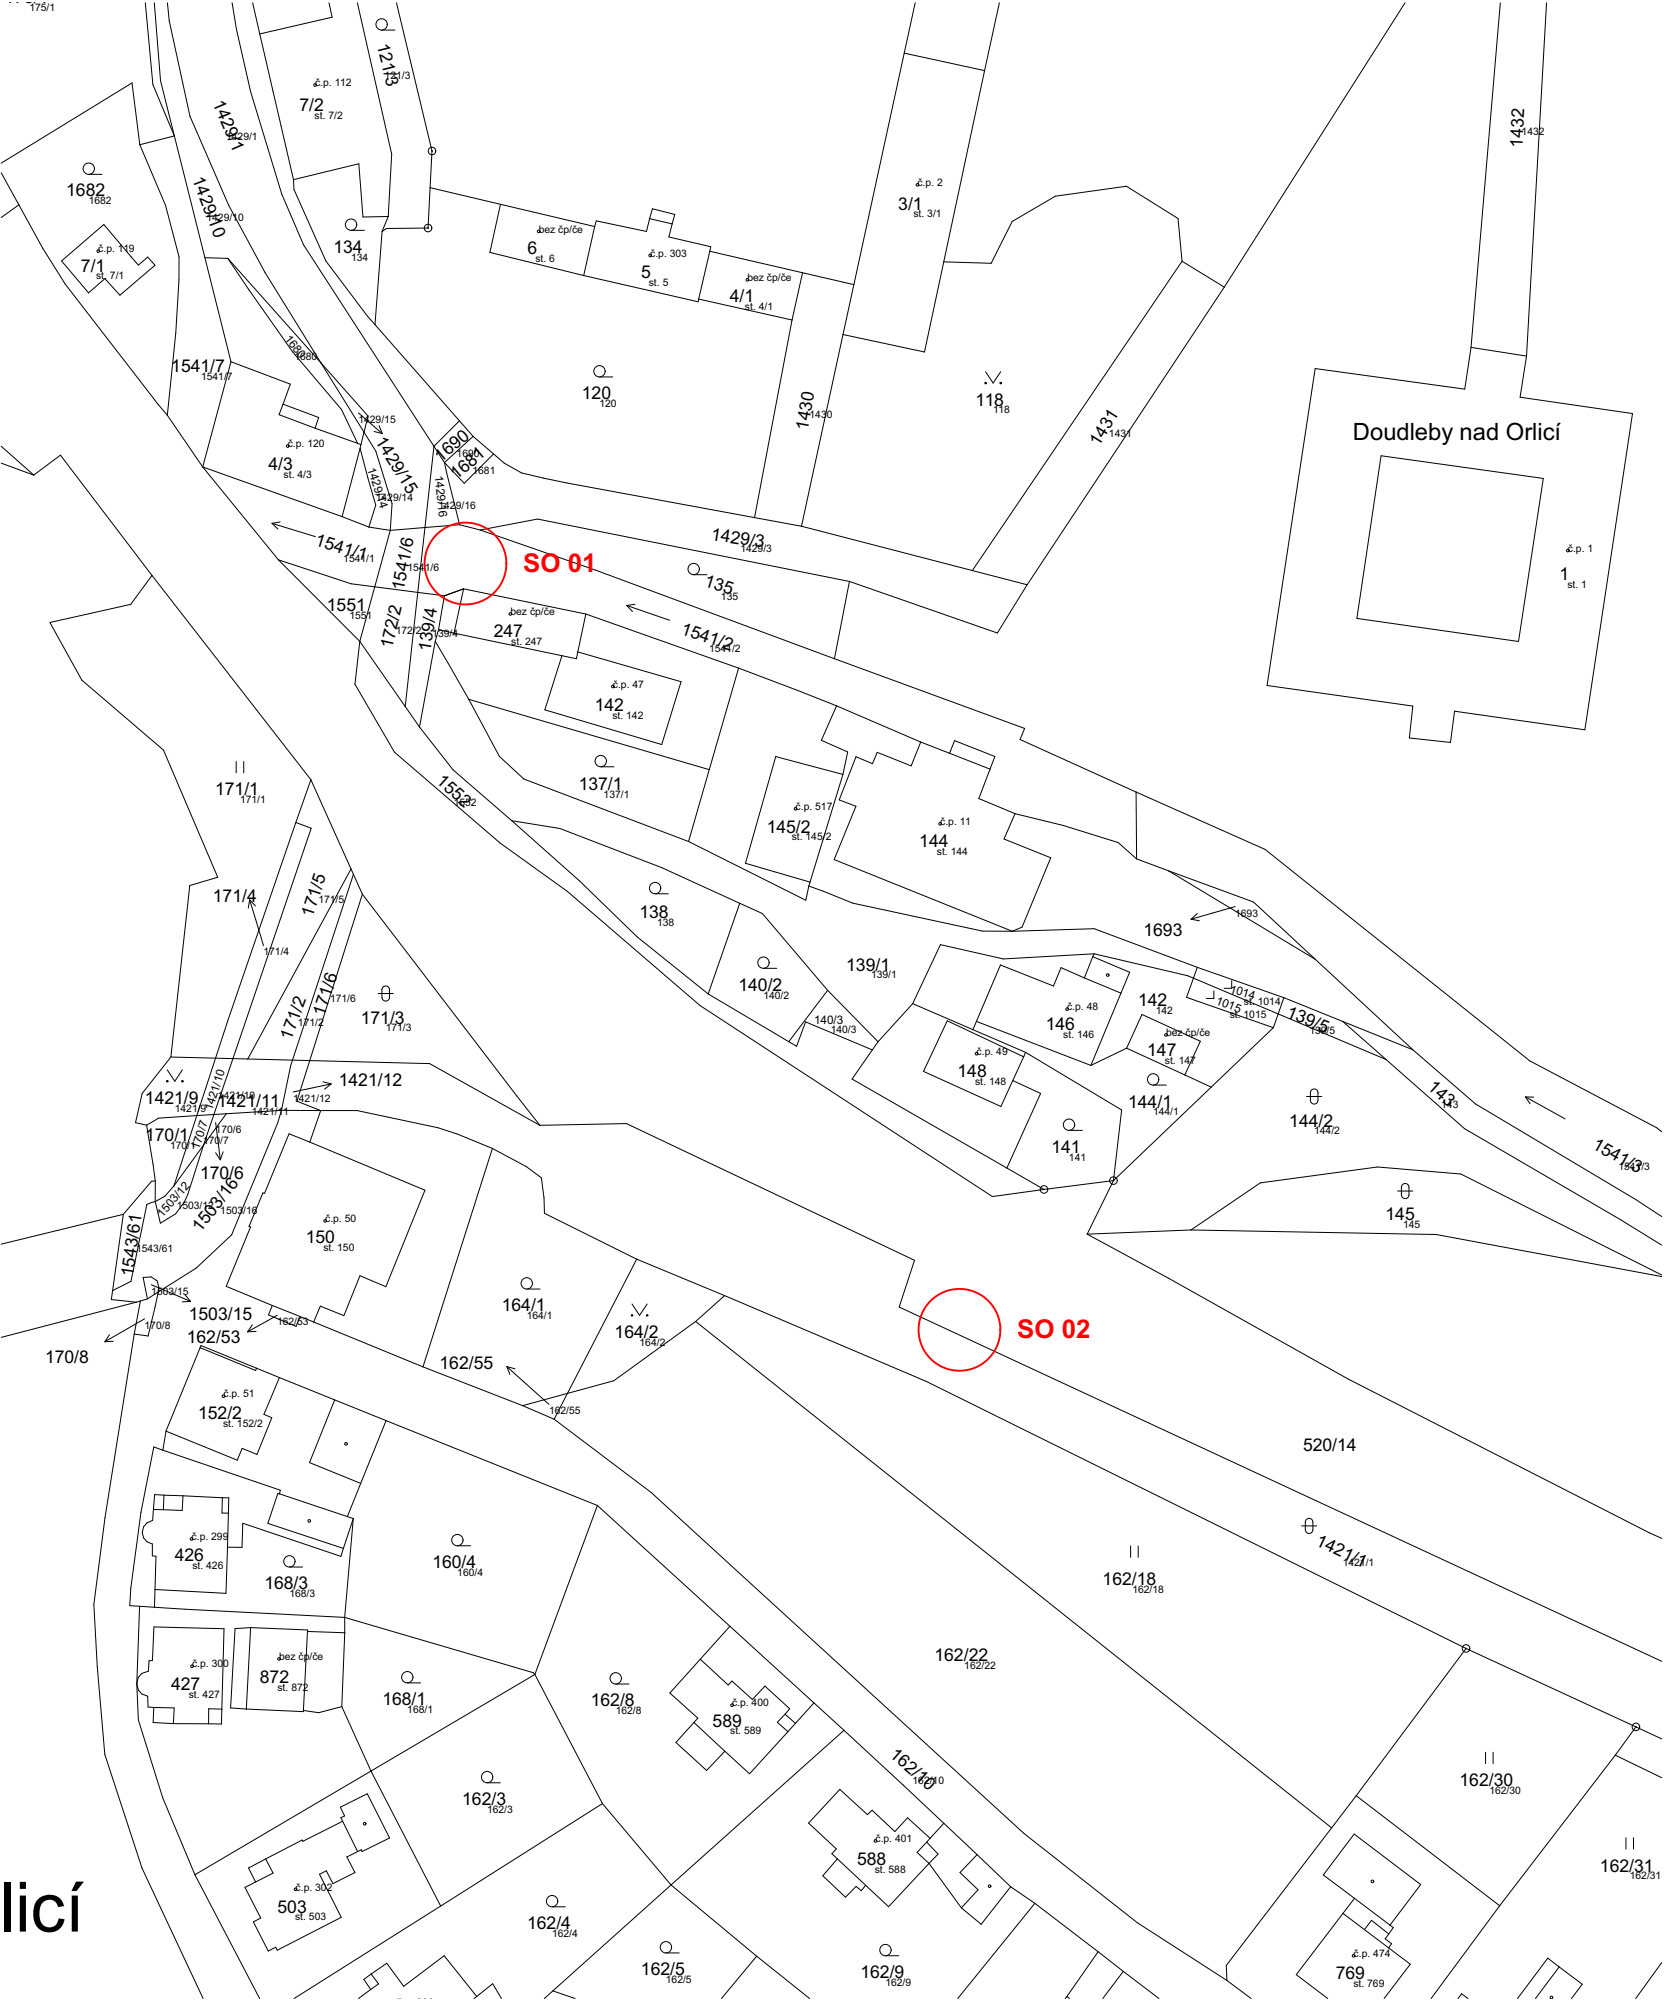

LEGENDA ZAMÝŠLENÝCH OBJEKTŮ:

- SO 01: parc. č. 1541/1
SO 02: parc. č. 520/14
- OBEC: DOUDLEBY NAD ORLICÍ [576301]
KATASTRÁLNÍ ÚZEMÍ: DOUDLEBY NAD ORLICÍ [631426]

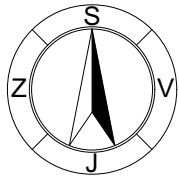

Projektant : Jan Jindra		<div>IRBOS,s.r.o. Čestice 115</div> <div>Zodpovědný projektant : Ing. Radek Myšák Autorizovaný inženýr v oboru pozemní stavby ČKAIT - 0602505</div>
Kraj :	Královéhradecký	
Stavebník : Povodí Labe, státní podnik Víta Nejedlého, 951/8, Slezské Předměstí, 500 03 Hradec Králové		
Stavba : Obměna hradicích zařízení, Doudleby nad Orlicí Doudleby nad Orlicí [631426], p.č.: 1541/2 a 520/14		
SITUACE		
Číslo paré :		
Název výkresu : KATASTRÁLNÍ SITUACE		Číslo zakázky : 22/07/0758
		Stupeň PD : DSP
		Datum : 9/2022
		Měřítko : 1:500
		Formát : A3
		Číslo výkresu : C.2