



NOVÝ STAV - PARC. Č. 520/4 1:50


POHLED

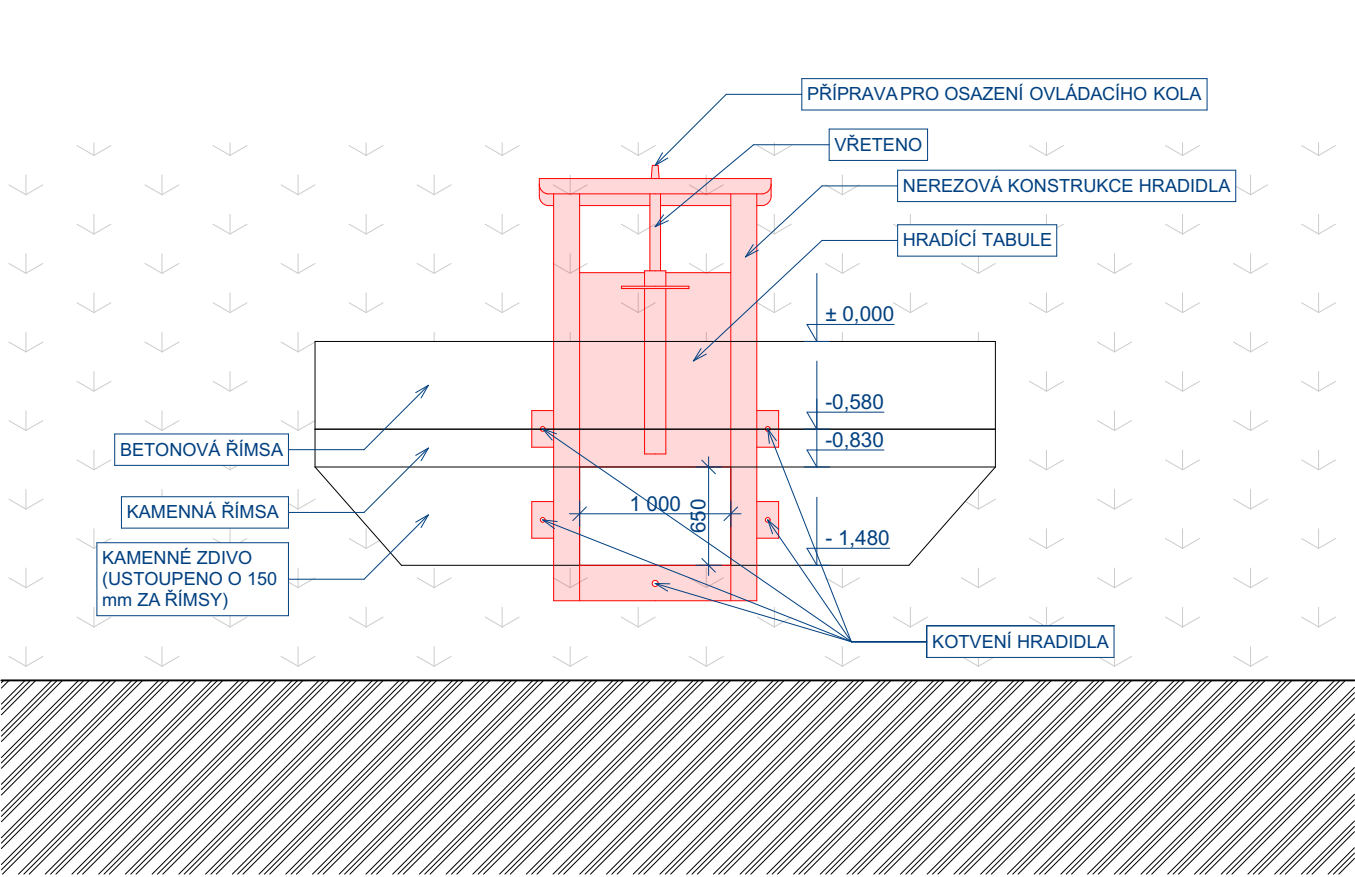

PŮDORYS

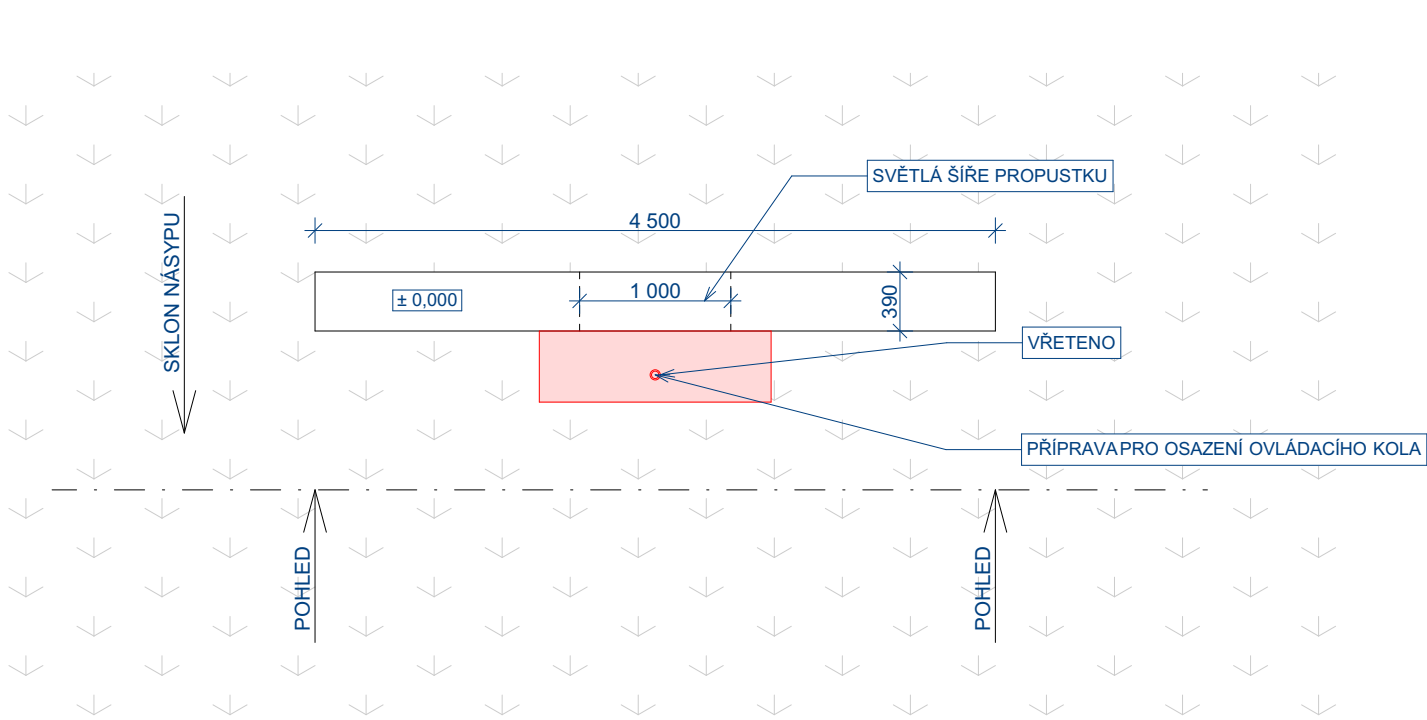


PŘÍČNÝ ŘEZ

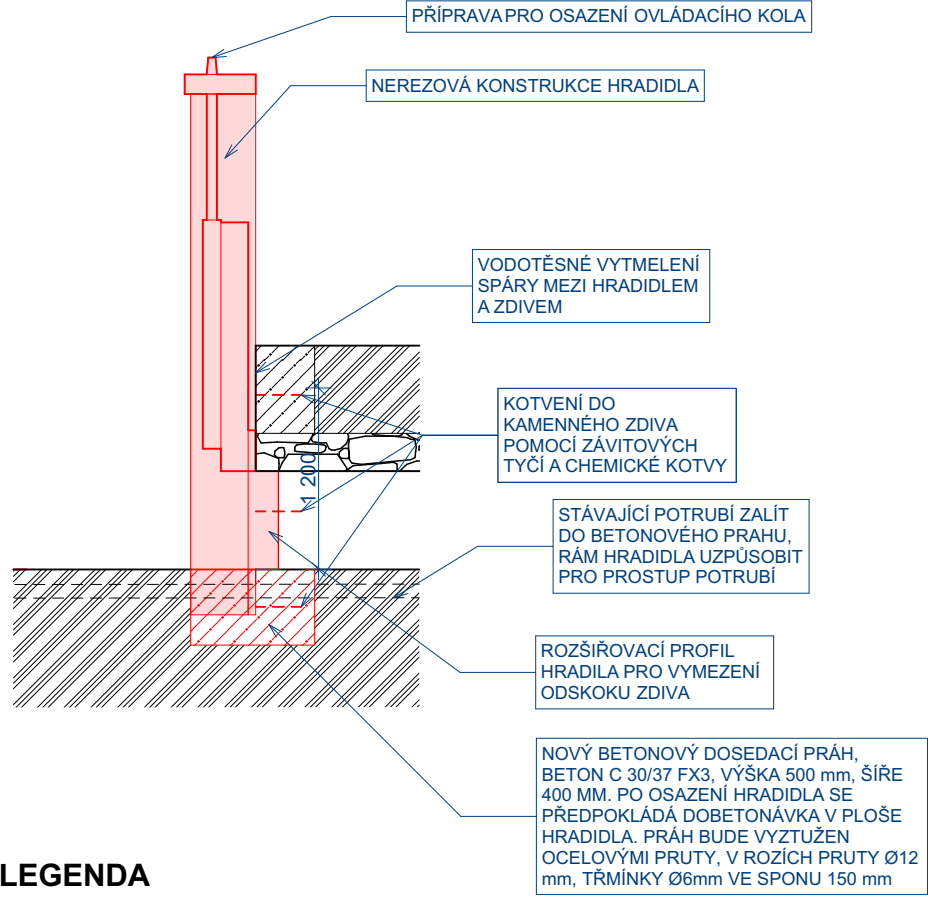

LEGENDA

- ZEMINA
- STÁVAJÍCÍ SOUSEDNÍ OBJEKT DOMU
- KAMENNÉ ZDIVO
- BETON
- DNO KORYTA
- TRAVNÍ POROST

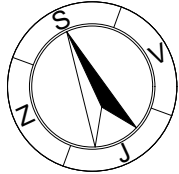

Projektant : Jan Jindra		IRBOS,s.r.o. Čestice 115 Zodpovědný projektant : Ing. Radek Myšák Autorizovaný inženýr v oboru pozemní stavby ČKAIT - 0602505
Kraj : Královéhradecký	M.Ú. : Kostelec nad Orlicí	
Stavebník : Povodí Labe, státní podnik Víta Nejedlého, 951/8, Slezské Předměstí, 500 03 Hradec Králové		
Stavba : Obměna hradicích zařízení, Doudleby nad Orlicí Doudleby nad Orlicí [631426], p.č.: 1541/2 a 520/14		
ARCHITEKTONICKO-STAVEBNÍ ŘEŠENÍ		
Číslo paré :		Číslo zakázky : 22/07/0758
		Stupeň PD : DSP
		Datum : 9/2022
		Měřítko : 1:50
		Formát : A3
Název výkresu :	NOVÝ STAV - PARC. Č. 520/4	Číslo výkresu : D.1.1.5