



PŘÍČNÝ ŘEZ
M 1:50

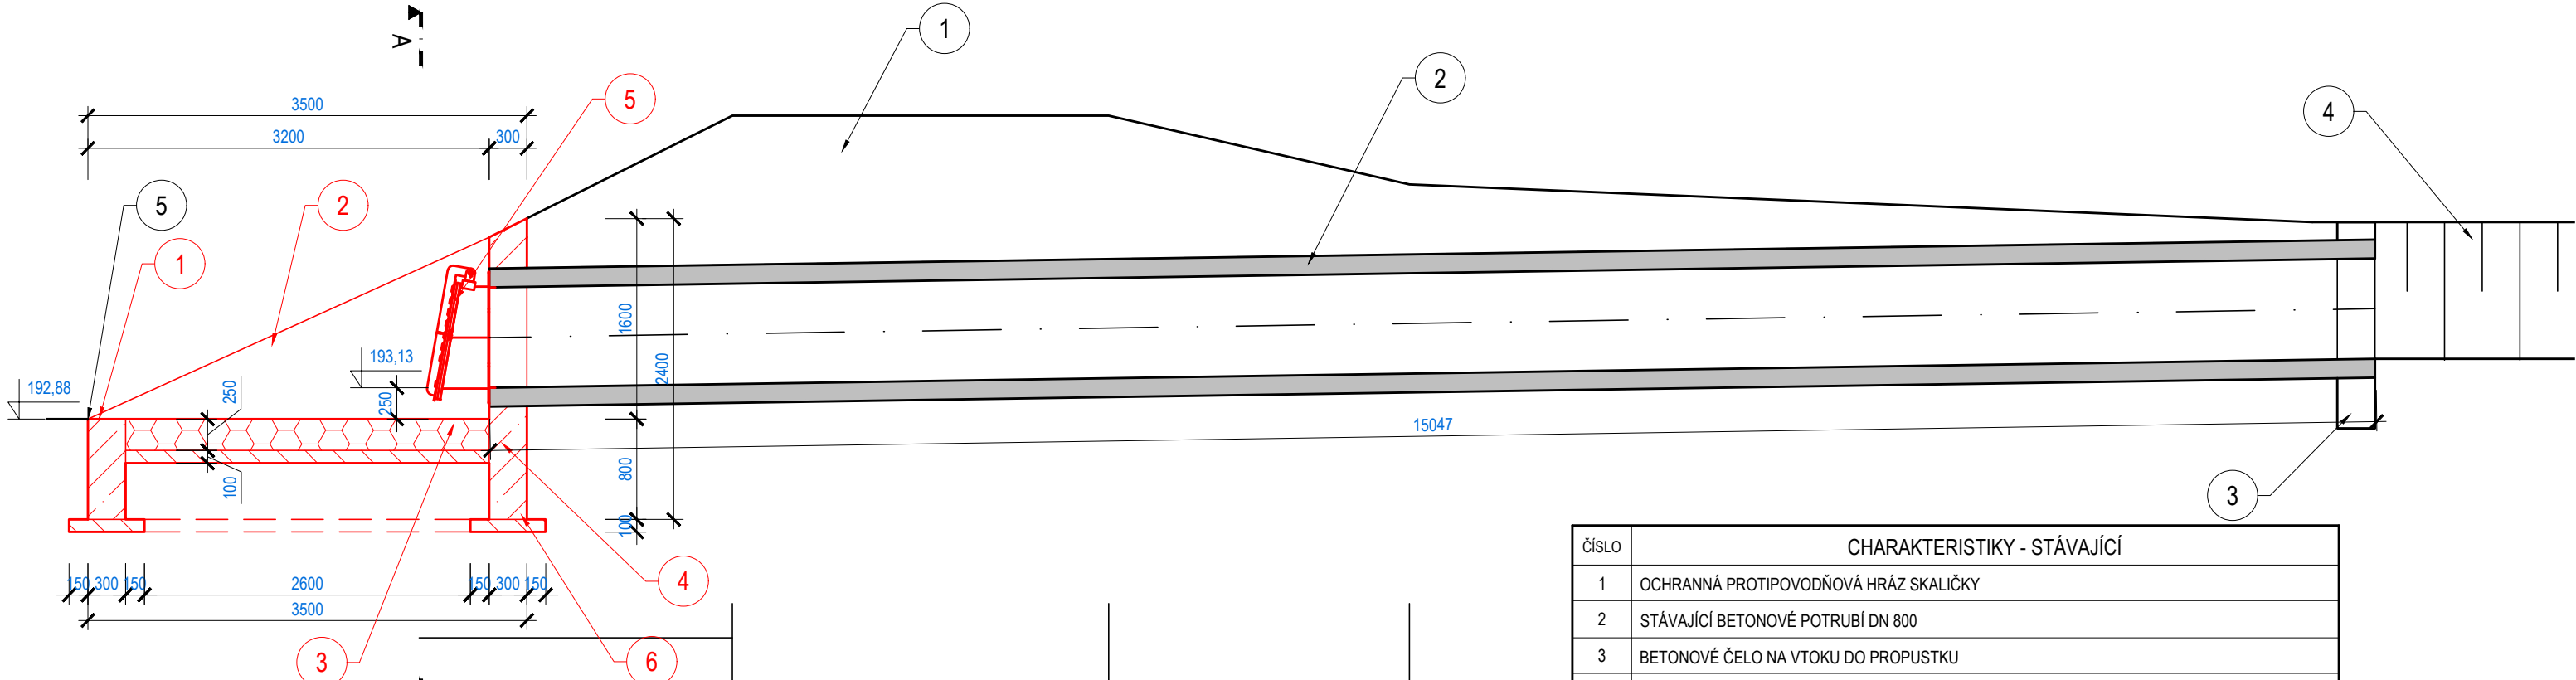


Číslo	CHARAKTERISTIKY - STÁVAJÍCÍ
1	OCHRANNÁ PROTIPOVODŇOVÁ HRÁZ SKALIČKY
2	STÁVAJÍCÍ BETONOVÉ POTRUBÍ DN 800
3	BETONOVÉ ČELO NA VTOKU DO PROPUSTKU
4	PŘÍVODNÍ PŘÍKOP DO PROPUSTKU
5	NAVÁZÁNÍ NA DNO VVT SKALIČKY

PŮDORYS
M 1:50

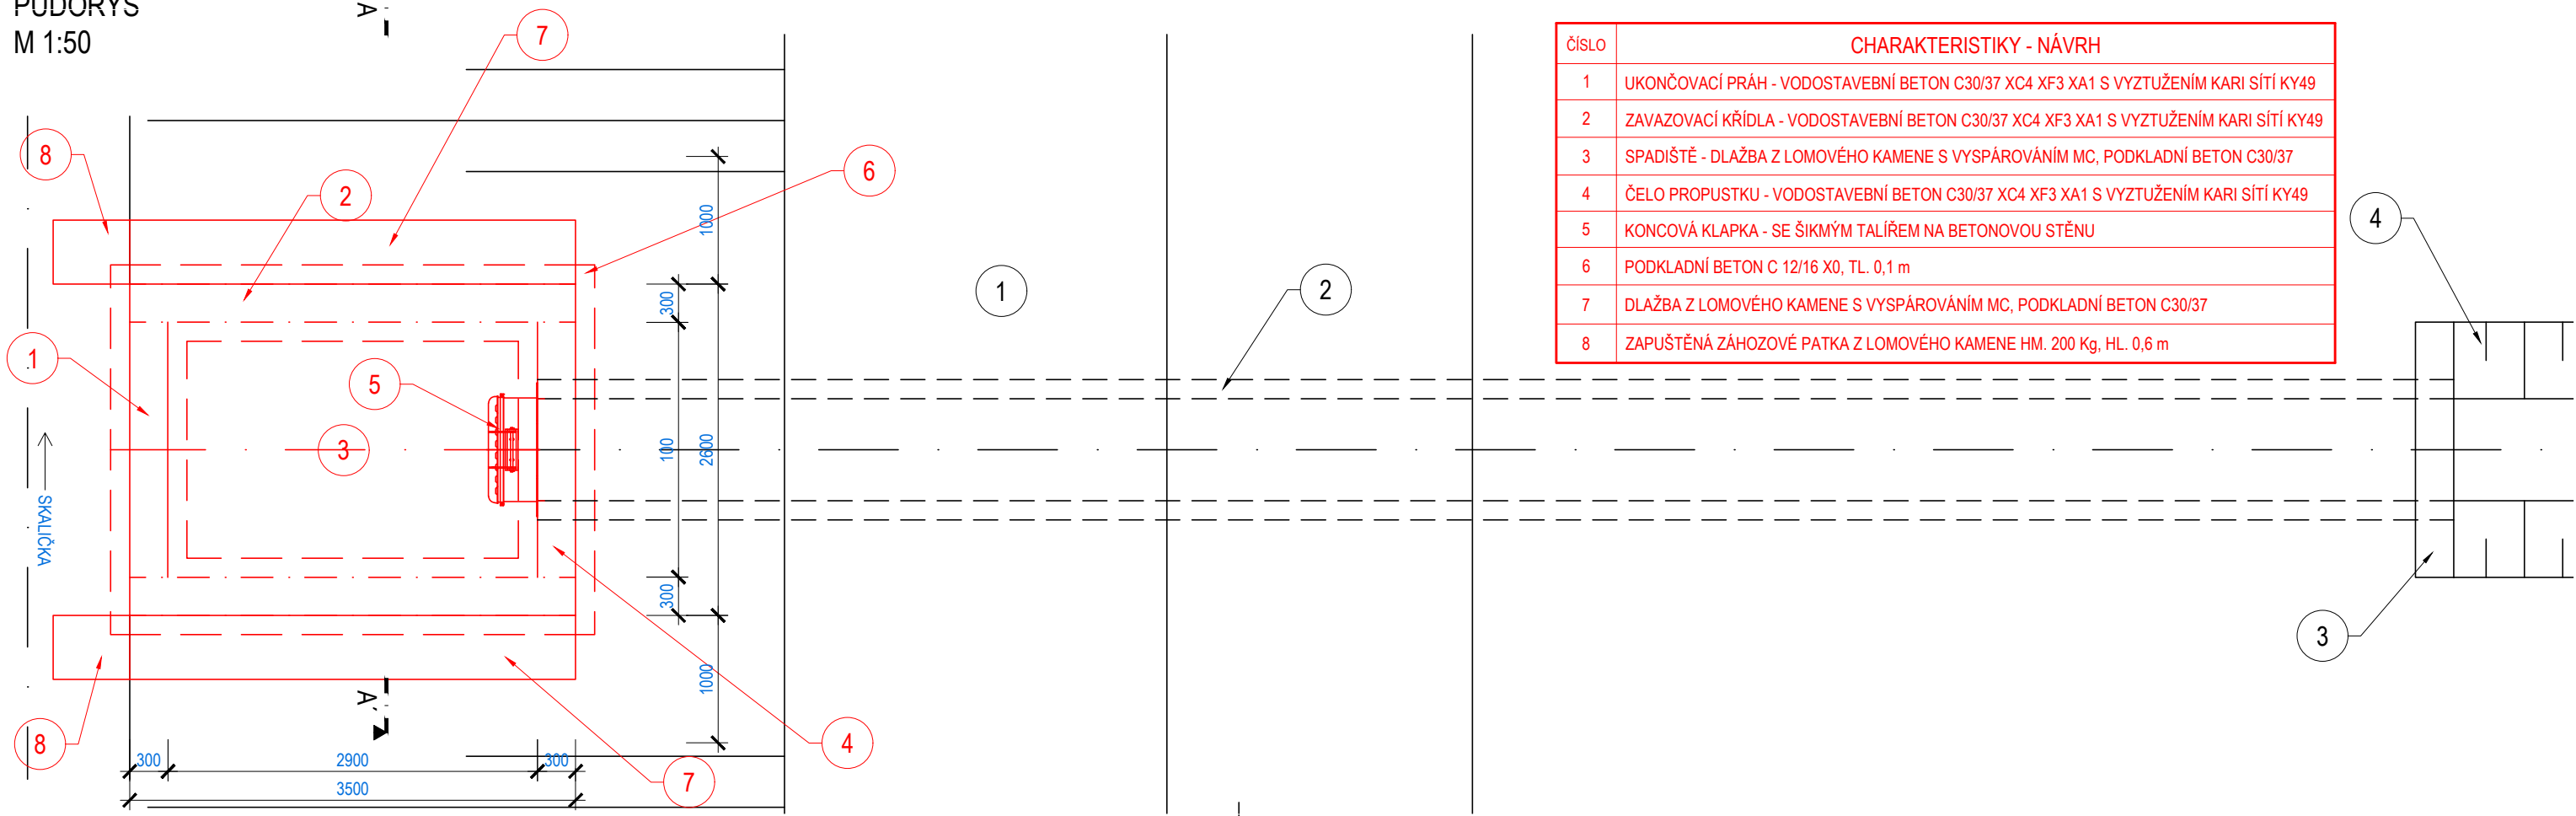

Číslo	CHARAKTERISTIKY - NÁVRH
1	UKONČOVACÍ PRÁH - VODOSTAVEBNÍ BETON C30/37 XC4 XF3 XA1 S VYZTUŽENÍM KARI SÍTÍ KY49
2	ZAVAZOVACÍ KŘÍDLA - VODOSTAVEBNÍ BETON C30/37 XC4 XF3 XA1 S VYZTUŽENÍM KARI SÍTÍ KY49
3	SPADIŠTĚ - DLAŽBA Z LOMOVÉHO KAMENE S VYSPÁROVÁNÍM MC, PODKLADNÍ BETON C30/37
4	ČELO PROPUSTKU - VODOSTAVEBNÍ BETON C30/37 XC4 XF3 XA1 S VYZTUŽENÍM KARI SÍTÍ KY49
5	KONCOVÁ Klapka - SE ŠIKMÝM TALÍŘEM NA BETONOVOU STĚNU
6	PODKLADNÍ BETON C 12/16 X0, TL. 0,1 m
7	DLAŽBA Z LOMOVÉHO KAMENE S VYSPÁROVÁNÍM MC, PODKLADNÍ BETON C30/37
8	ZAPUŠTĚNÁ ZÁHOZOVÉ PATKA Z LOMOVÉHO KAMENE HM. 200 Kg, HL. 0,6 m

ŘEZ A-A'
M 1:25

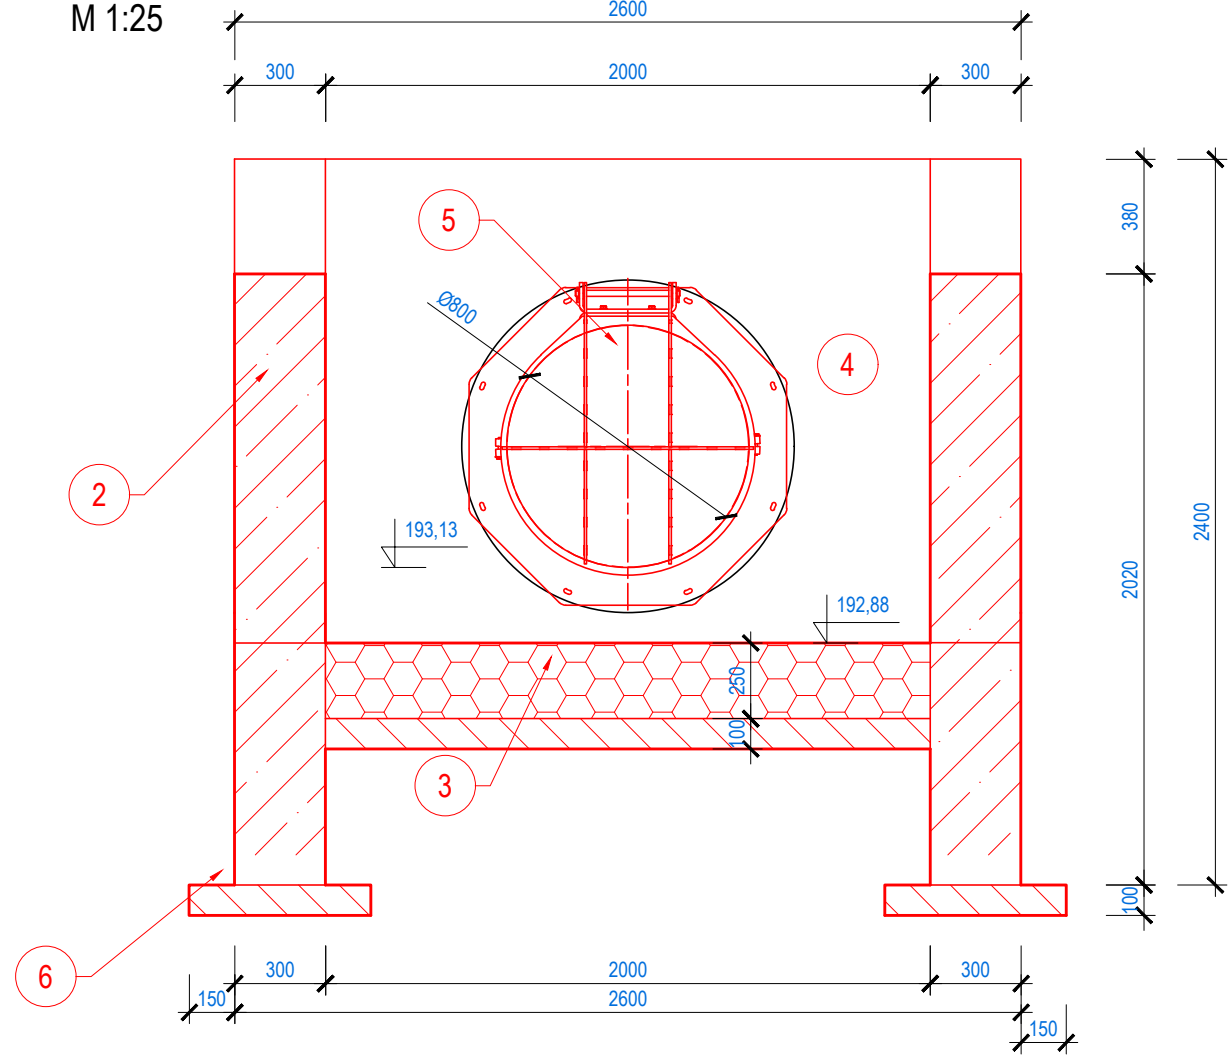

POVODÍ MORAVY, s.p.
Dřevařská 11, 602 00 Brno
IČ: 70890013, DIČ: CZ70890013
tel.: +420 541 637 111 e-mail: info@pmo.cz

OBJEDNATEL:
CLIENT:

AUTHORIZATION:
AUTHORIZED BY:
ČÍSLO PARÉ:
DOCUMENT SET NUMBER:

Ing. Vít Pučálek
M. Bureše 809, 572 01 Polička
IČ: 04373863, DIČ: CZ8208233528
tel.: +420 737 367 558 e-mail: v.pucalek@gmail.com

GENERÁLNÍ PROJEKTANT:
GENERAL DESIGNER:

NÁZEV AKCE:
TITLE:
SKALIČKA, Klapky, STAVIDLA
OPRAVA

STAVEBNÍ OBJEKT:
BUILDING PART:
SO 09 PB Ř.KM 2,758

OBSAH:
CONTENT:
VÝKRES Klapky
SO 09 PB Ř.KM 2,758

HLAVNÍ INŽENÝR PROJEKTU:
CHIEF PROJECT MANAGER:
Ing. Vít Pučálek

PROJEKTANT:
DESIGNER:
Ing. Vít Pučálek

ZAKÁZKA Č.:
CONTRACT NO.:
22-09

DATUM:
DATE:
03/2022

MĚŘÍTKO:
SCALE:
1:50

STUPEŇ PD:
PROJECT STATUS:
DPS

ČÍSLO VÝKRESU:
DRAWING NUMBER:
D.2.9.