




VTOKOVÝ OBJEKT - PŘÍČNÝ ŘEZ
M 1:50

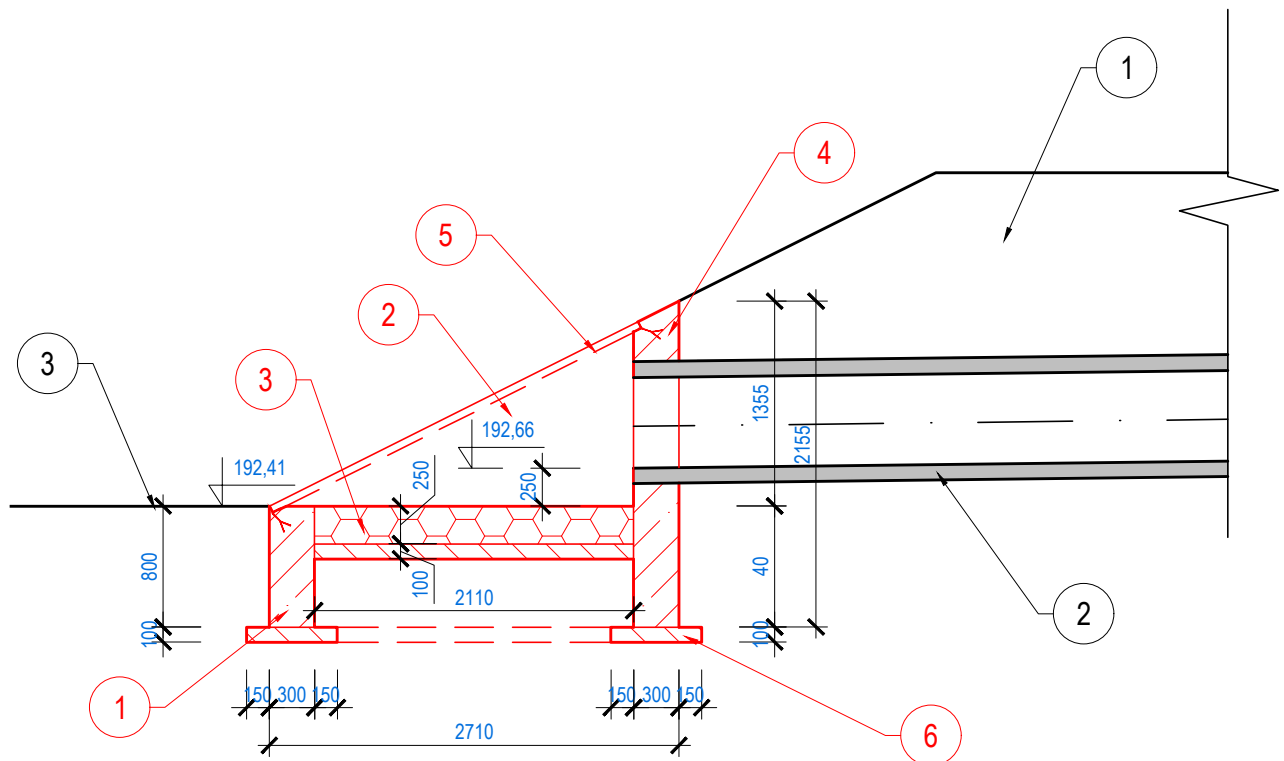


VTOKOVÝ OBJEKT - PŮDORYS
M 1:50

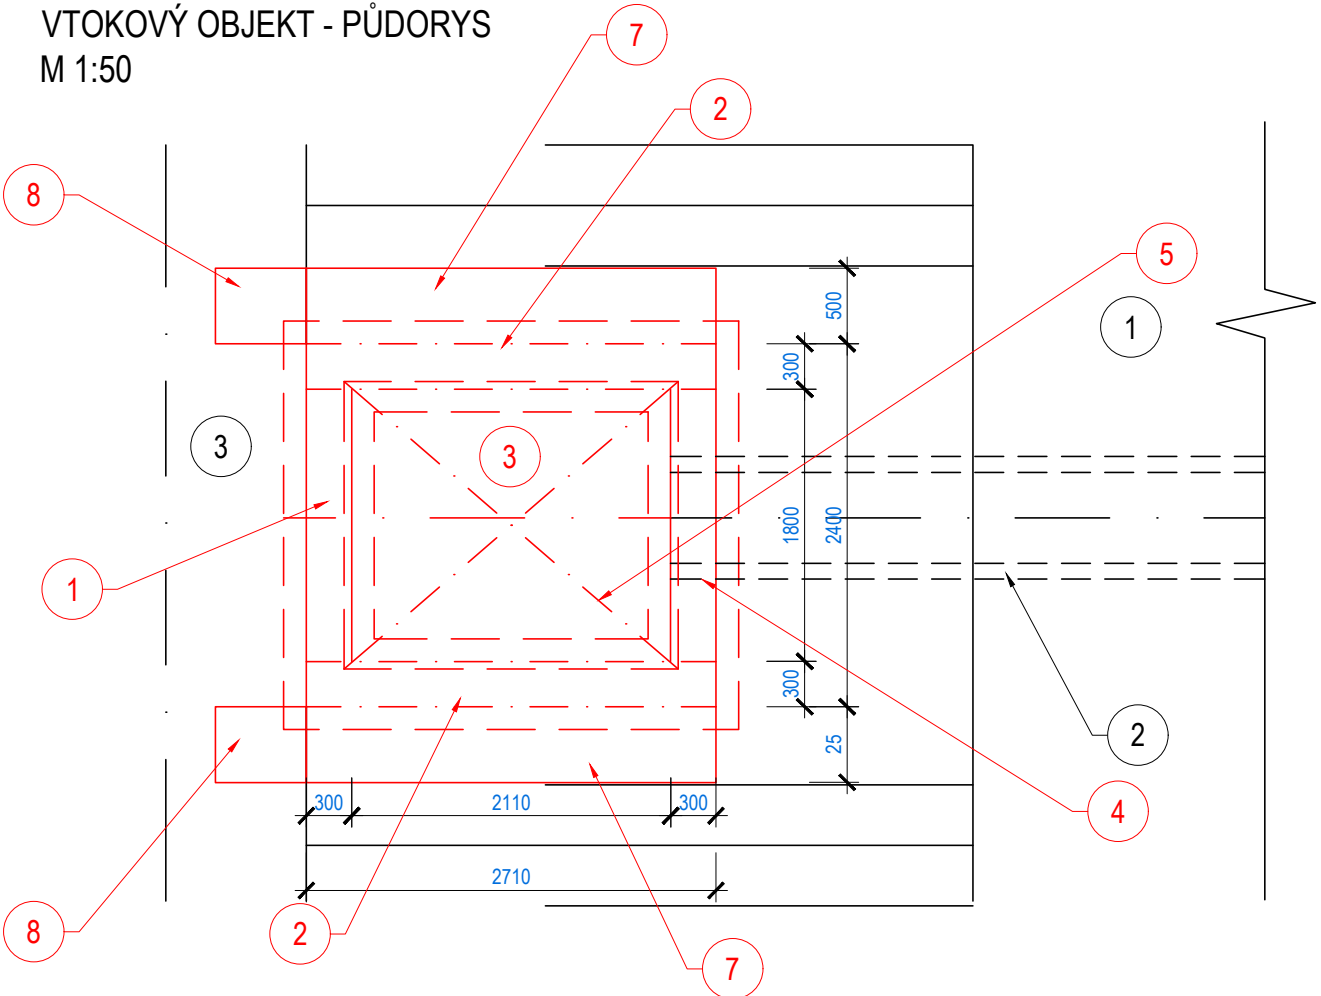


VÝUSTNÍ OBJEKT - PŘÍČNÝ ŘEZ
M 1:50

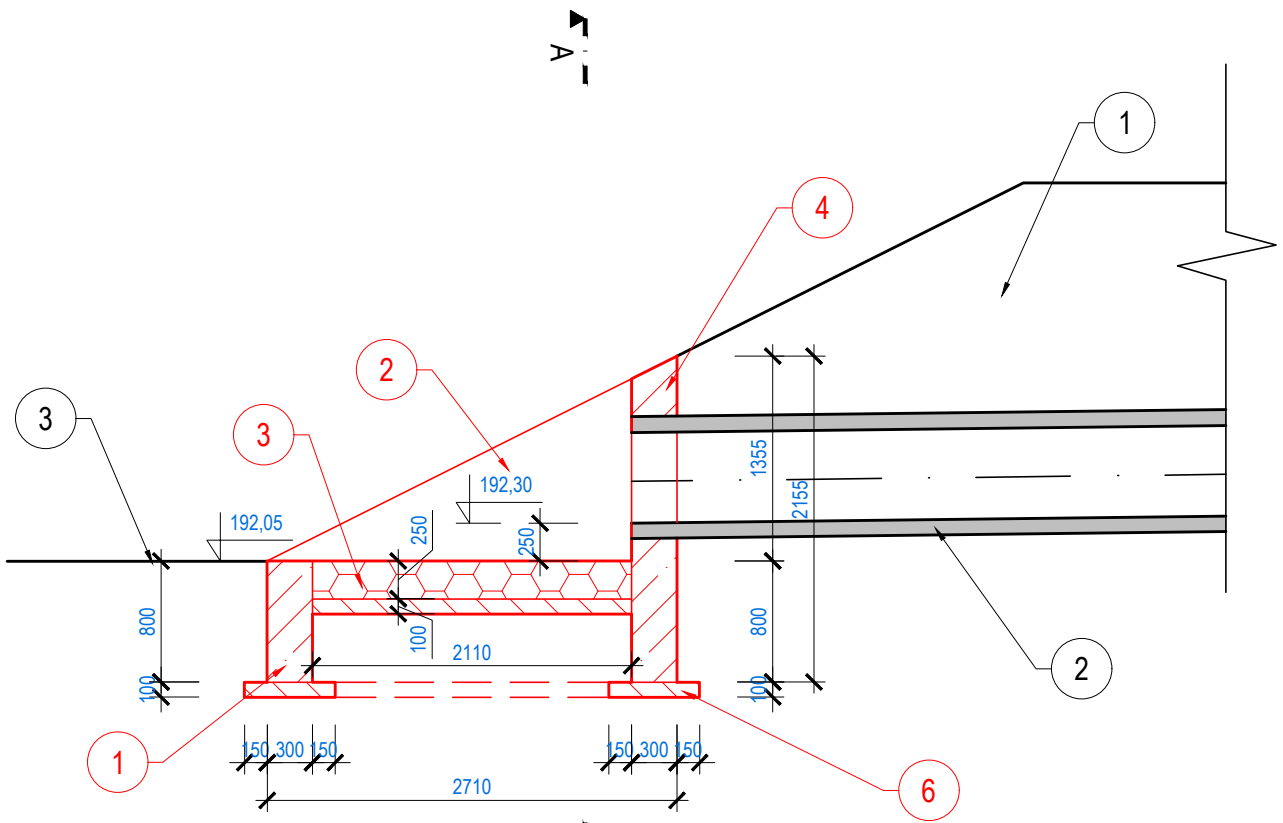

VÝUSTNÍ OBJEKT - PŮDORYS
M 1:50

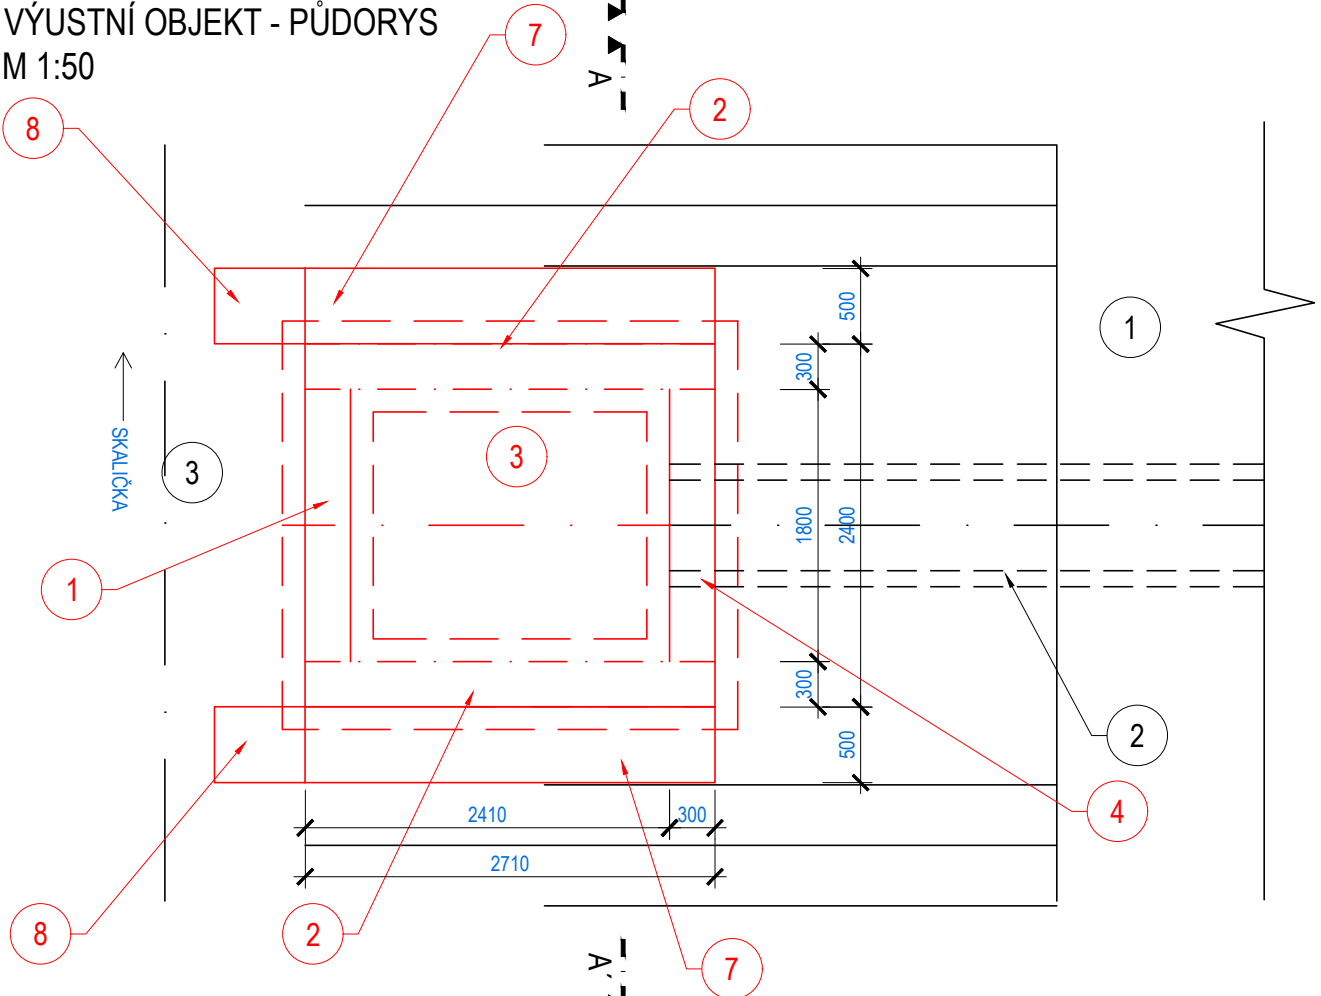

ŘEZ A-A'
M 1:25

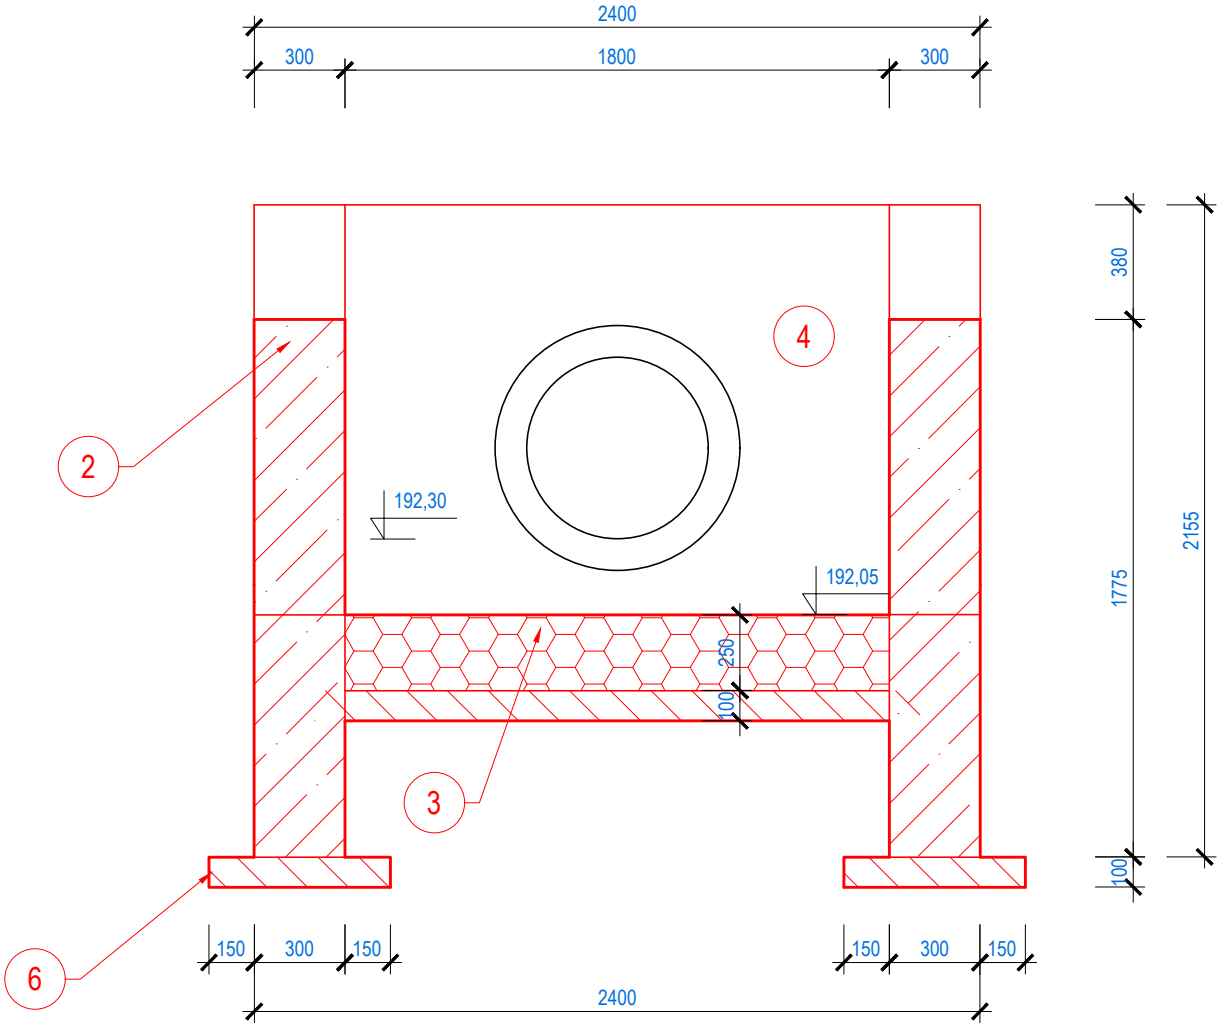

Číslo	CHARAKTERISTIKY - STÁVAJÍCÍ
1	OCHRANNÁ PROTIPOVODŇOVÁ HRÁZ SKALIČKY
2	STÁVAJÍCÍ BETONOVÉ POTRUBÍ DN 1 000
3	NAVÁZÁNÍ NA DNO VVT SKALIČKY

Číslo	CHARAKTERISTIKY - NÁVRH
1	UKONČOVACÍ PRÁH - VODOSTAVEBNÍ BETON C30/37 XC4 XF3 XA1 S VYZTUŽENÍM KARI SÍTÍ KY49
2	ZAVAZOVACÍ KŘÍDLA - VODOSTAVEBNÍ BETON C30/37 XC4 XF3 XA1 S VYZTUŽENÍM KARI SÍTÍ KY49
3	SPADIŠTĚ - DLAŽBA Z LOMOVÉHO KAMENE S VYSPÁROVÁNÍM MC, PODKLADNÍ BETON C30/37
4	ČELO PROPUSTKY - VODOSTAVEBNÍ BETON C30/37 XC4 XF3 XA1 S VYZTUŽENÍM KARI SÍTÍ KY49
5	ČESLICOVÁ MŘÍŽ 2,69 x 1,86 m, PÁSOVINA 50/5 mm, ČESLICE á 50 mm, RÁM L50 2,73 x 1,90 m
6	PODKLADNÍ BETON C 12/16 X0, TL. 0,1 m
7	DLAŽBA Z LOMOVÉHO KAMENE S VYSPÁROVÁNÍM MC, PODKLADNÍ BETON C30/37
8	ZAPUŠTĚNÁ ZÁHOZOVÉ PATKA Z LOMOVÉHO KAMENE HM. 200 Kg, HL. 0,6 m

POVODÍ MORAVY, s.p. Dřevařská 11, 602 00 Brno IČ: 70890013, DIČ: CZ70890013 tel.: +420 541 637 111 e-mail: info@pmo.cz		B.p.v. S-JTSK	
Ing. Vít Pučálek M. Bureše 809, 572 01 Políčka IČ: 04373863, DIČ: CZ8208233528 tel.: +420 737 367 558 e-mail: v.pucalek@gmail.com		POVODÍ MORAVY	
NÁZEV AKCE: TITLE: SKALIČKA, Klapky, STAVIDLA OPRAVA		OBJEDNATEL: CLIENT: Ing. Vít Pučálek	
STAVEBNÍ OBJEKT: BUILDING PART: SO 04 PB Ř.KM 1,600 - 1,680		AUTORIZACE: AUTHORIZED BY: ČÍSLO PARÉ: DOCUMENT SET NUMBER:	
OBSAH: CONTENT: VÝKRES Klapky SO 04 PB Ř.KM 1,600 - 1,680		PROJEKTANT: DESIGNER: Ing. Vít Pučálek	
		ZAKÁZKA Č.: CONTRACT NO.: 22-09	
		DATUM: DATE: 03/2022	
		MĚŘITKO: SCALE: 1:50	
		STUPĚŇ PD: PROJECT STATUS: DPS	
		ČÍSLO VÝKRESU: DRAWING NUMBER: D.2.4.	