
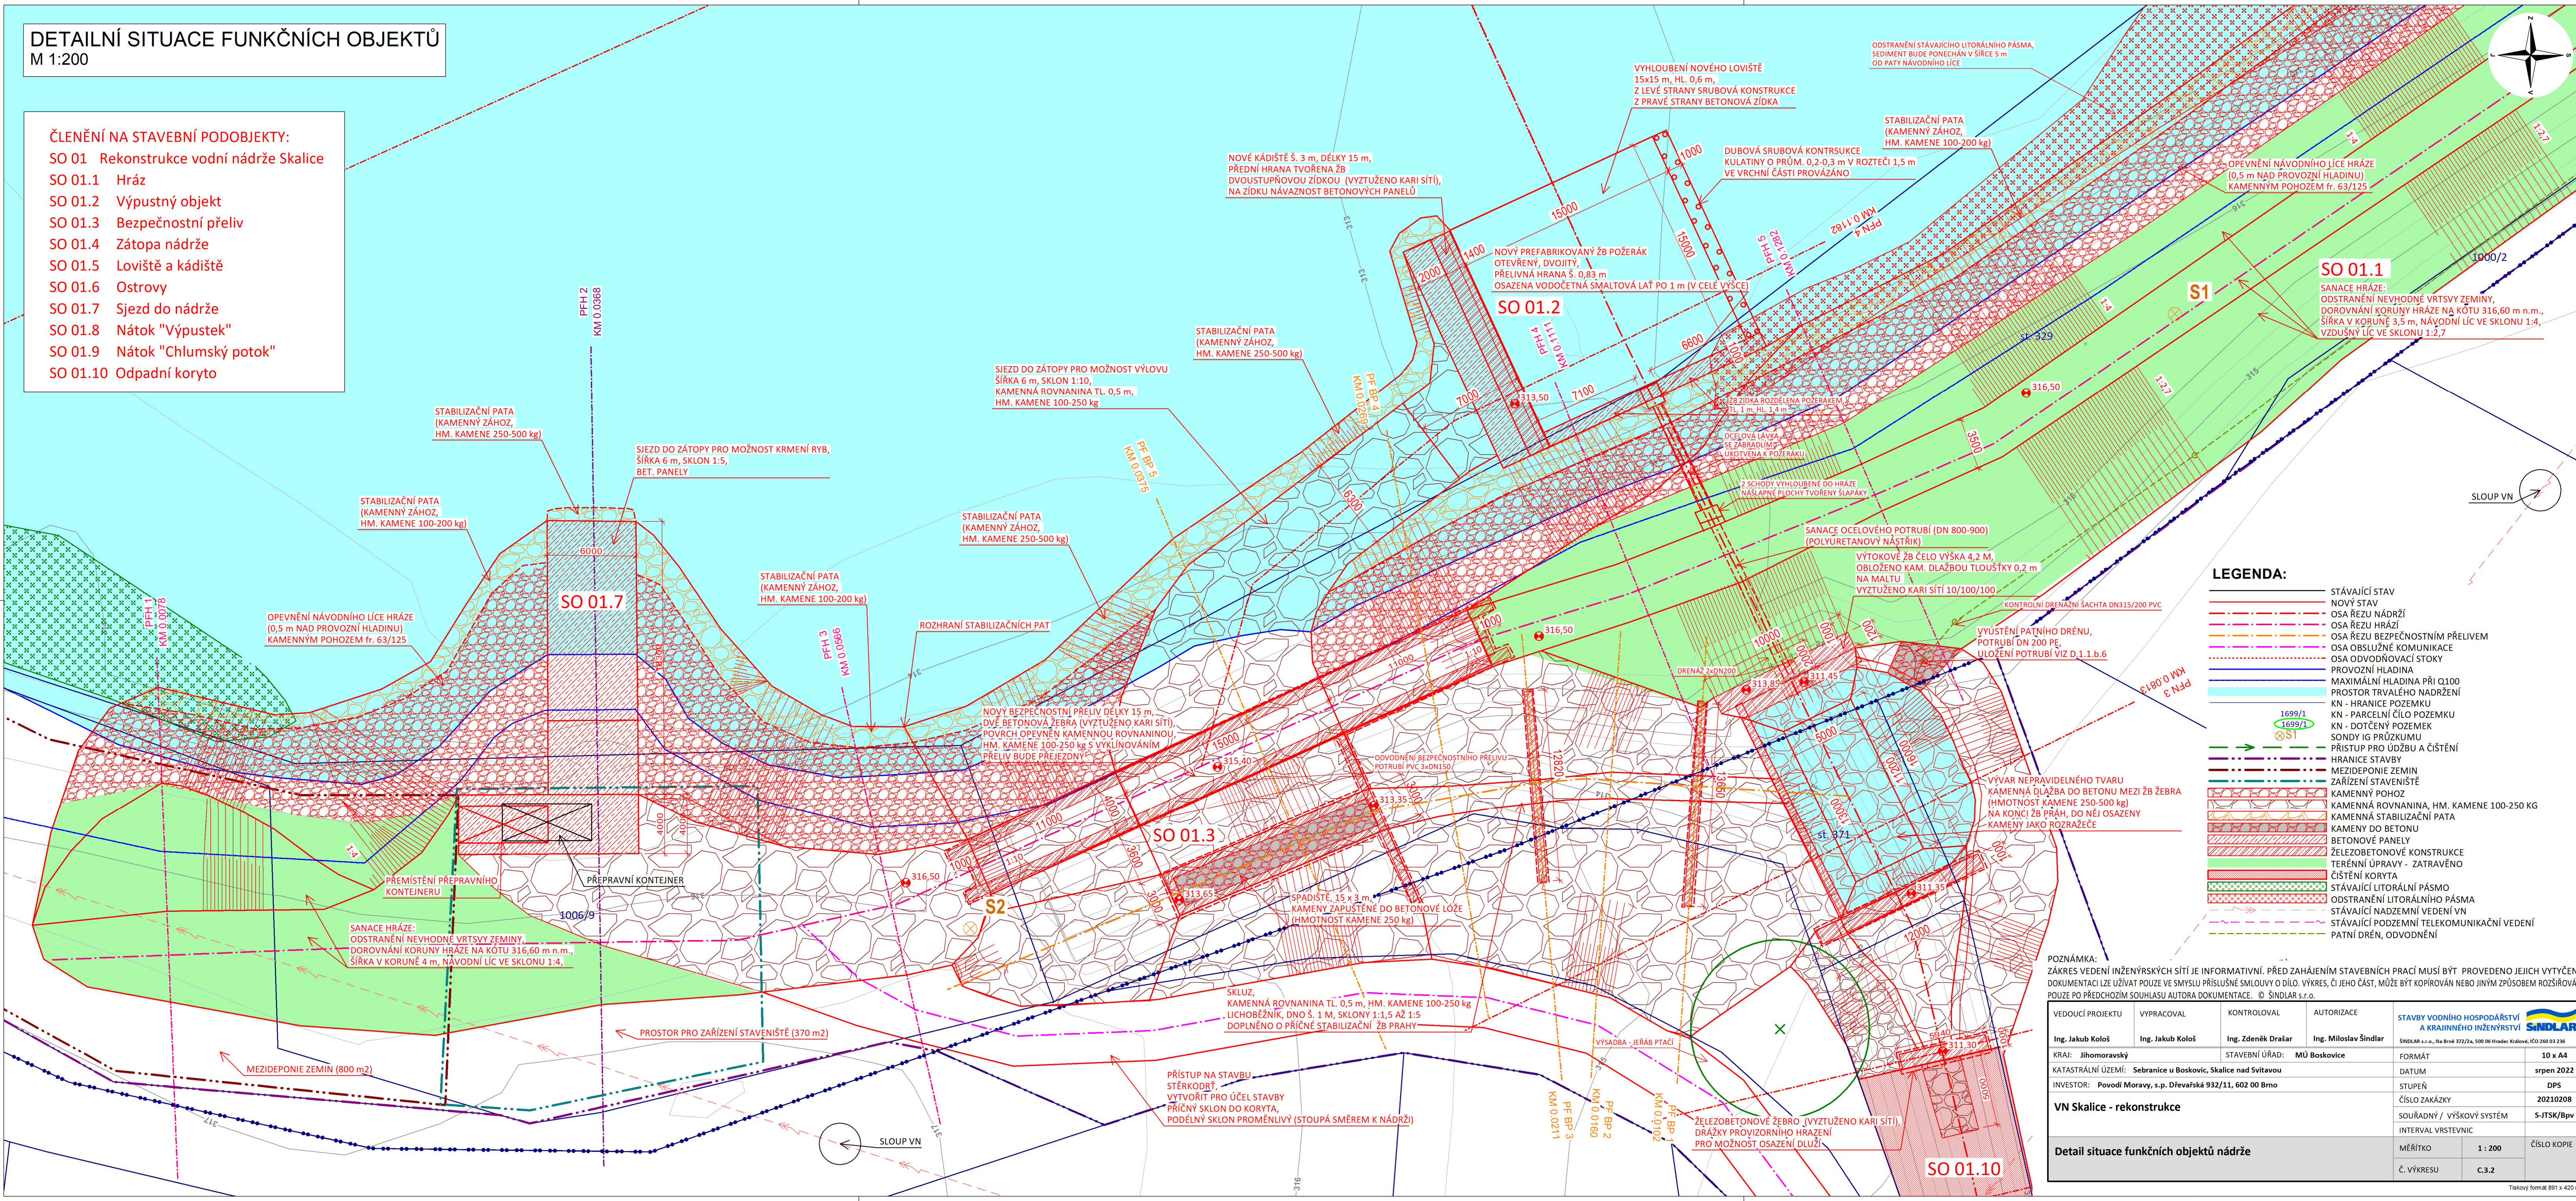


DETAILNÍ SITUACE FUNKČNÍCH OBJEKTŮ
M 1:200

ČLENĚNÍ NA STAVEBNÍ PODOBJEKTY:

- SO 01 Rekonstrukce vodní nádrže Skalice
SO 01.1 Hráz
SO 01.2 Výpustný objekt
SO 01.3 Bezpečnostní přeliv
SO 01.4 Zátopa nádrže
SO 01.5 Loviště a kádiště
SO 01.6 Ostrovy
SO 01.7 Sjezd do nádrže
SO 01.8 Nátok "Výpustek"
SO 01.9 Nátok "Chlumský potok"
SO 01.10 Odpadní koryto

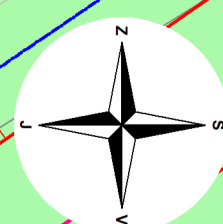

LEGENDA:

- STÁVAJÍCÍ STAV
- NOVÝ STAV
- OSA ŘEZU NÁDRŽÍ
- OSA ŘEZU HRÁŽÍ
- OSA ŘEZU BEZPEČNOSTNÍM PŘELIVEM
- OSA OBSLUŽNÉ KOMUNIKACE
- OSA ODVODŇOVACÍ STOKY
- PROVOZNÍ HLADINA
- MAXIMÁLNÍ HLADINA PŘI Q100
- PROSTOR TRVALÉHO NÁDRŽENÍ
- KN - HRANICE POZEMKU
- KN - PARCELNÍ ČÍLO POZEMKU
- KN - DOTČENÝ POZEMEK
- SONDY IG PRŮZKUMU
- PŘÍSTUP PRO ÚDŽBU A ČISTĚNÍ
- HRANICE STAVBY
- MEZIDEPONIE ZEMIN
- ZAŘÍZENÍ STAVENISŤE
- KAMENNÝ POHOZ
- KAMENNÁ ROVNANINA, HM. KAMENE 100-250 KG
- KAMENNÁ STABILIZAČNÍ PATA
- KAMENY DO BETONU
- BETONOVÉ PANELE
- ŽELEZOBETONOVÉ KONSTRUKCE
- TERÉNNÍ ÚPRAVY - ZATRAVĚNO
- ČISTĚNÍ KORYTA
- STÁVAJÍCÍ LITORÁLNÍ PÁSMO
- ODSTRANĚNÍ LITORÁLNÍHO PÁSMO
- STÁVAJÍCÍ NADZEMNÍ VEDENÍ VN
- STÁVAJÍCÍ PODZEMNÍ TELEKOMUNIKAČNÍ VEDENÍ
- PATNÍ DRÉN, ODVODNĚNÍ

POZNÁMKA:
ZÁKRES VEDENÍ INŽENÝRSKÝCH SÍTÍ JE INFORMATIVNÍ. PŘED ZAHÁJENÍM STAVEBNÍCH PRACÍ MUSÍ BÝT PROVEDENO JEJICH VYTÝČENÍ. DOKUMENTACI LZE UŽÍVAT POUZE VE SMYSLU PŘÍSLUŠNÉ SMLOUVY O DÍLO. VÝKRES, ČI JEHO ČÁST, MŮŽE BÝT KOPIROVÁN NEBO JINÝM ZPŮSOBEM ROZŠÍŘOVÁN POUZE PO PŘEDCHOZÍM SOUHLASU AUTORA DOKUMENTACE. © ŠINDLAR s.r.o.

VEDOUČÍ PROJEKTU	VYPRACOVAL	KONTROLOVAL	AUTORIZACE	STAVBY VODNÍHO HOSPODÁŘSTVÍ A KRAJINNÉHO INŽENÝRSTVÍ ŠINDLAR s.r.o., Na Brok 372/2a, 500 06 Hradec Králové, IČO 260 03 236
Ing. Jakub Kološ	Ing. Jakub Kološ	Ing. Zdeněk Drašar	Ing. Miloslav Šindlar	FORMÁT 10 x A4
KRAJ: Jihomoravský	STAVEBNÍ ÚŘAD: MÚ Boskovice			DATUM srpen 2022
KATASTRÁLNÍ ÚZEMÍ: Sebranice u Boskovic, Skalce nad Svitavou				STUPEŇ DPS
INVESTOR: Povodí Moravy, s.p. Dřevařská 932/11, 602 00 Brno				ČÍSLO ZAKÁZKY 20210208
				SOUŘADNÝ / VÝŠKOVÝ SYSTÉM S-JTSK/Bpv
				INTERVAL VRSTEVNIC
VN Skalce - rekonstrukce				MĚŘÍTKO 1 : 200
Detail situace funkčních objektů nádrže				ČÍSLO KOPIE
				Č. VÝKRESU C.3.2