

SITUACE KÁCENÍ A NÁDRADNÍ VÝSADBY - ČÁST 1
M 1:500

Legenda

	Geodetické zaměření
	Katastr nemovitosti
	Pařez
	Odstraňovaný pařez
	Mýcené náletové dřeviny, kroviny
	Strom
	Kácený strom
	Strom s ochranou nadbědním
	Vysazený strom / náhradní výsadba

Poznámky:
Budou káceny všechny dřeviny v oblasti nově navržené koruny poldru.

Polohy stromů s reprezentativním průměrem nad 0,10 m byly stanoveny v rámci geodetického zaměření a pochůzkách projektanta v terénu.


Pod pojem náletové dřeviny spadají křoviny, náletové dřeviny a stromy s reprezentativním průměrem pod 0,10 m.

Stanovené reprezentativní průměry dřevin byly stanoveny v roce 2020.

Hodnoty v době realizace kácení se mohou lišit.

Tabulka dřevin s ochranou bedněním

Označení	Druh česky	Výčetní průměr kmenů	Počet	Stav	Číslo parcely	Majitel parcely
[-]	[-]	[m]	[ks]	[-]	[-]	[-]
1	Topol osika	0.25	1	dobrý	1340/4	Pajer Miloslav, Slévačská 400/10, Rumburk 3-Dolní Křečany, 40801 Rumburk

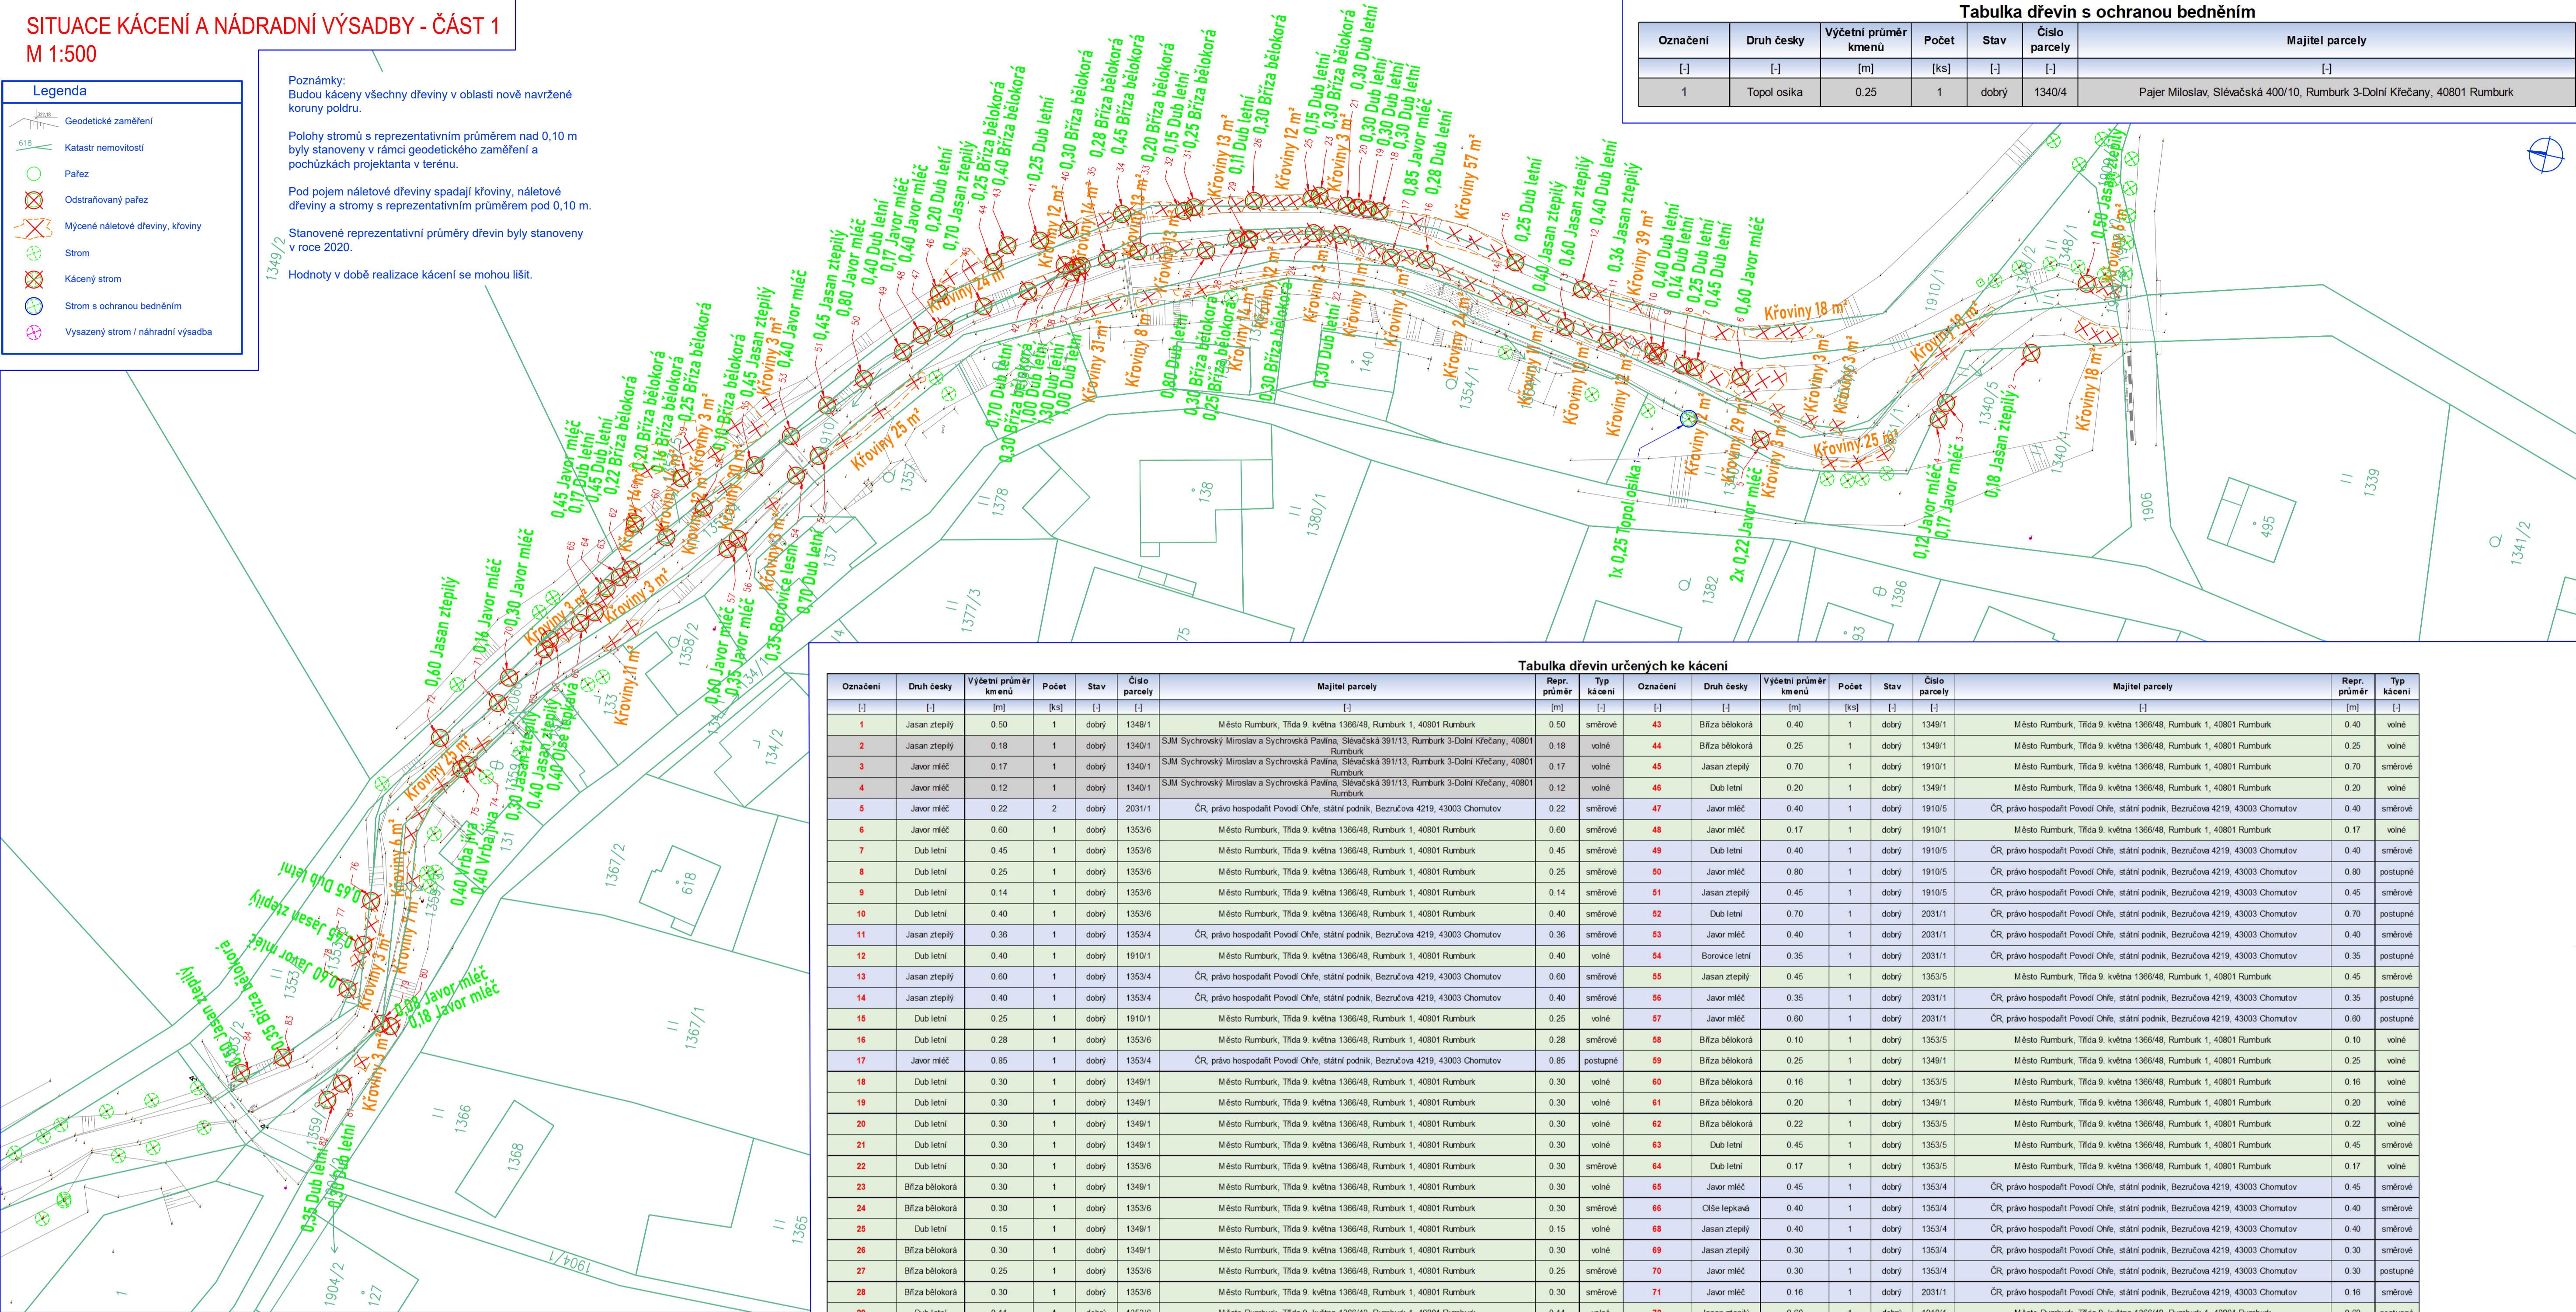

Tabulka náhradní výsadby dřevin za kácené stromy nad průměr 27 cm

Označení	Druh česky	Počet	Velikost	Číslo parcely	Majitel parcely
[-]	[-]	[ks]	[cm]	[-]	[-]
A	Javor mlč	62	180		
B	Jasan ztepilý	12	180		
C	Lipa velkolistá	6	180		
D	Jilm habrolistý	6	180		
E	Břiza bělokora	6	180		

Poznámky:
Pozemky k umístění stromů za kácené stromy nad průměr 27 cm budou definovány v součinnosti s provozem objednatele a MěÚ Rumburk. Specifikací náhradní výsadby včetně seznamu navržených druhů dřevin se zabývá příloha C.7 - Náhradní výsadba.

Tabulka dřevin určených ke kácení

Označení	Druh český	Výčetní průměr kménů	Počet	Stav	Ořís parcely	Majitel parcely	Repr. průměr	Typ kácení	Označení	Druh český	Výčetní průměr kménů	Počet	Stav	Ořís parcely	Majitel parcely	Repr. průměr	Typ kácení
[-]	[-]	[m]	[ks]	[-]	[-]	[-]	[m]	[-]	[-]	[-]	[m]	[ks]	[-]	[-]	[-]	[m]	[-]
1	Jasan ztepý	0.50	1	dobý	1348/1	Město Rumburk, Třída 9. května 1366/48, Rumburk 1, 40801 Rumburk	0.50	směrové	43	Břiza bělokora	0.40	1	dobý	1349/1	Město Rumburk, Třída 9. května 1366/48, Rumburk 1, 40801 Rumburk	0.40	volné
2	Jasan ztepý	0.18	1	dobý	1340/1	SJM Sychrovský Miroslav a Sychrovská Pavlína, Slavačská 391/13, Rumburk 3-Dolní Křečany, 40801 Rumburk	0.18	volné	44	Břiza bělokora	0.25	1	dobý	1349/1	Město Rumburk, Třída 9. května 1366/48, Rumburk 1, 40801 Rumburk	0.25	volné
3	Javor mlč	0.17	1	dobý	1340/1	SJM Sychrovský Miroslav a Sychrovská Pavlína, Slavačská 391/13, Rumburk 3-Dolní Křečany, 40801 Rumburk	0.17	volné	45	Jasan ztepý	0.70	1	dobý	1910/1	Město Rumburk, Třída 9. května 1366/48, Rumburk 1, 40801 Rumburk	0.70	směrové
4	Javor mlč	0.12	1	dobý	1340/1	SJM Sychrovský Miroslav a Sychrovská Pavlína, Slavačská 391/13, Rumburk 3-Dolní Křečany, 40801 Rumburk	0.12	volné	46	Dub letní	0.20	1	dobý	1349/1	Město Rumburk, Třída 9. května 1366/48, Rumburk 1, 40801 Rumburk	0.20	volné
5	Javor mlč	0.22	2	dobý	2031/1	ČR, právo hospodařit Povádi Ohle, státní podnik, Bezučova 4219, 43003 Chomutov	0.22	směrové	47	Javor mlč	0.40	1	dobý	1910/5	ČR, právo hospodařit Povádi Ohle, státní podnik, Bezučova 4219, 43003 Chomutov	0.40	směrové
6	Javor mlč	0.60	1	dobý	1353/6	Město Rumburk, Třída 9. května 1366/48, Rumburk 1, 40801 Rumburk	0.60	směrové	48	Javor mlč	0.17	1	dobý	1910/1	Město Rumburk, Třída 9. května 1366/48, Rumburk 1, 40801 Rumburk	0.17	volné
7	Dub letní	0.45	1	dobý	1353/6	Město Rumburk, Třída 9. května 1366/48, Rumburk 1, 40801 Rumburk	0.45	směrové	49	Dub letní	0.40	1	dobý	1910/5	ČR, právo hospodařit Povádi Ohle, státní podnik, Bezučova 4219, 43003 Chomutov	0.40	směrové
8	Dub letní	0.25	1	dobý	1353/6	Město Rumburk, Třída 9. května 1366/48, Rumburk 1, 40801 Rumburk	0.25	směrové	50	Javor mlč	0.80	1	dobý	1910/5	ČR, právo hospodařit Povádi Ohle, státní podnik, Bezučova 4219, 43003 Chomutov	0.80	postupné
9	Dub letní	0.14	1	dobý	1353/6	Město Rumburk, Třída 9. května 1366/48, Rumburk 1, 40801 Rumburk	0.14	směrové	51	Jasan ztepý	0.45	1	dobý	1910/5	ČR, právo hospodařit Povádi Ohle, státní podnik, Bezučova 4219, 43003 Chomutov	0.45	směrové
10	Dub letní	0.40	1	dobý	1353/6	Město Rumburk, Třída 9. května 1366/48, Rumburk 1, 40801 Rumburk	0.40	směrové	52	Dub letní	0.70	1	dobý	2031/1	ČR, právo hospodařit Povádi Ohle, státní podnik, Bezučova 4219, 43003 Chomutov	0.70	postupné
11	Jasan ztepý	0.36	1	dobý	1353/4	ČR, právo hospodařit Povádi Ohle, státní podnik, Bezučova 4219, 43003 Chomutov	0.36	směrové	53	Javor mlč	0.40	1	dobý	2031/1	ČR, právo hospodařit Povádi Ohle, státní podnik, Bezučova 4219, 43003 Chomutov	0.40	směrové
12	Dub letní	0.40	1	dobý	1910/1	Město Rumburk, Třída 9. května 1366/48, Rumburk 1, 40801 Rumburk	0.40	volné	54	Borovice letní	0.35	1	dobý	2031/1	ČR, právo hospodařit Povádi Ohle, státní podnik, Bezučova 4219, 43003 Chomutov	0.35	postupné
13	Jasan ztepý	0.60	1	dobý	1353/4	ČR, právo hospodařit Povádi Ohle, státní podnik, Bezučova 4219, 43003 Chomutov	0.60	směrové	55	Jasan ztepý	0.45	1	dobý	1353/5	Město Rumburk, Třída 9. května 1366/48, Rumburk 1, 40801 Rumburk	0.45	směrové
14	Jasan ztepý	0.40	1	dobý	1353/4	ČR, právo hospodařit Povádi Ohle, státní podnik, Bezučova 4219, 43003 Chomutov	0.40	směrové	56	Javor mlč	0.35	1	dobý	2031/1	ČR, právo hospodařit Povádi Ohle, státní podnik, Bezučova 4219, 43003 Chomutov	0.35	postupné
15	Dub letní	0.25	1	dobý	1910/1	Město Rumburk, Třída 9. května 1366/48, Rumburk 1, 40801 Rumburk	0.25	volné	57	Javor mlč	0.60	1	dobý	2031/1	ČR, právo hospodařit Povádi Ohle, státní podnik, Bezučova 4219, 43003 Chomutov	0.60	postupné
16	Dub letní	0.28	1	dobý	1353/6	Město Rumburk, Třída 9. května 1366/48, Rumburk 1, 40801 Rumburk	0.28	směrové	58	Břiza bělokora	0.10	1	dobý	1353/5	Město Rumburk, Třída 9. května 1366/48, Rumburk 1, 40801 Rumburk	0.10	volné
17	Javor mlč	0.85	1	dobý	1353/4	ČR, právo hospodařit Povádi Ohle, státní podnik, Bezučova 4219, 43003 Chomutov	0.85	postupné	59	Břiza bělokora	0.25	1	dobý	1349/1	Město Rumburk, Třída 9. května 1366/48, Rumburk 1, 40801 Rumburk	0.25	volné
18	Dub letní	0.30	1	dobý	1349/1	Město Rumburk, Třída 9. května 1366/48, Rumburk 1, 40801 Rumburk	0.30	volné	60	Břiza bělokora	0.16	1	dobý	1353/5	Město Rumburk, Třída 9. května 1366/48, Rumburk 1, 40801 Rumburk	0.16	volné
19	Dub letní	0.30	1	dobý	1349/1	Město Rumburk, Třída 9. května 1366/48, Rumburk 1, 40801 Rumburk	0.30	volné	61	Břiza bělokora	0.20	1	dobý	1349/1	Město Rumburk, Třída 9. května 1366/48, Rumburk 1, 40801 Rumburk	0.20	volné
20	Dub letní	0.30	1	dobý	1349/1	Město Rumburk, Třída 9. května 1366/48, Rumburk 1, 40801 Rumburk	0.30	volné	62	Břiza bělokora	0.22	1	dobý	1353/5	Město Rumburk, Třída 9. května 1366/48, Rumburk 1, 40801 Rumburk	0.22	volné
21	Dub letní	0.30	1	dobý	1349/1	Město Rumburk, Třída 9. května 1366/48, Rumburk 1, 40801 Rumburk	0.30	volné	63	Dub letní	0.45	1	dobý	1353/5	Město Rumburk, Třída 9. května 1366/48, Rumburk 1, 40801 Rumburk	0.45	směrové
22	Dub letní	0.30	1	dobý	1353/6	Město Rumburk, Třída 9. května 1366/48, Rumburk 1, 40801 Rumburk	0.30	směrové	64	Dub letní	0.17	1	dobý	1353/5	Město Rumburk, Třída 9. května 1366/48, Rumburk 1, 40801 Rumburk	0.17	volné
23	Břiza bělokora	0.30	1	dobý	1349/1	Město Rumburk, Třída 9. května 1366/48, Rumburk 1, 40801 Rumburk	0.30	volné	65	Javor mlč	0.45	1	dobý	1353/4	ČR, právo hospodařit Povádi Ohle, státní podnik, Bezučova 4219, 43003 Chomutov	0.45	směrové
24	Břiza bělokora	0.30	1	dobý	1353/6	Město Rumburk, Třída 9. května 1366/48, Rumburk 1, 40801 Rumburk	0.30	směrové	66	Olše lepkavá	0.40	1	dobý	1353/4	ČR, právo hospodařit Povádi Ohle, státní podnik, Bezučova 4219, 43003 Chomutov	0.40	směrové
25	Dub letní	0.15	1	dobý	1349/1	Město Rumburk, Třída 9. května 1366/48, Rumburk 1, 40801 Rumburk	0.15	volné	68	Jasan ztepý	0.40	1	dobý	1353/4	ČR, právo hospodařit Povádi Ohle, státní podnik, Bezučova 4219, 43003 Chomutov	0.40	směrové
26	Břiza bělokora	0.30	1	dobý	1349/1	Město Rumburk, Třída 9. května 1366/48, Rumburk 1, 40801 Rumburk	0.30	volné	69	Jasan ztepý	0.30	1	dobý	1353/4	ČR, právo hospodařit Povádi Ohle, státní podnik, Bezučova 4219, 43003 Chomutov	0.30	směrové
27	Břiza bělokora	0.25	1	dobý	1353/6	Město Rumburk, Třída 9. května 1366/48, Rumburk 1, 40801 Rumburk	0.25	směrové	70	Javor mlč	0.30	1	dobý	1353/4	ČR, právo hospodařit Povádi Ohle, státní podnik, Bezučova 4219, 43003 Chomutov	0.30	postupné
28	Břiza bělokora	0.30	1	dobý	1353/6	Město Rumburk, Třída 9. května 1366/48, Rumburk 1, 40801 Rumburk	0.30	směrové	71	Javor mlč	0.16	1	dobý	2031/1	ČR, právo hospodařit Povádi Ohle, státní podnik, Bezučova 4219, 43003 Chomutov	0.16	směrové
29	Dub letní	0.11	1	dobý	1353/6	Město Rumburk, Třída 9. května 1366/48, Rumburk 1, 40801 Rumburk	0.11	volné	72	Jasan ztepý	0.60	1	dobý	1910/1	Město Rumburk, Třída 9. května 1366/48, Rumburk 1, 40801 Rumburk	0.60	postupné
30	Dub letní	0.80	1	dobý	1353/4	ČR, právo hospodařit Povádi Ohle, státní podnik, Bezučova 4219, 43003 Chomutov	0.80	postupné	74	Vrba jva	0.40	1	dobý	1359/3	Město Rumburk, Třída 9. května 1366/48, Rumburk 1, 40801 Rumburk	0.40	postupné
31	Břiza bělokora	0.25	1	dobý	1910/1	Město Rumburk, Třída 9. května 1366/48, Rumburk 1, 40801 Rumburk	0.25	volné	75	Vrba jva	0.40	1	dobý	1359/3	Město Rumburk, Třída 9. května 1366/48, Rumburk 1, 40801 Rumburk	0.40	postupné
32	Dub letní	0.15	1	dobý	1910/1	Město Rumburk, Třída 9. května 1366/48, Rumburk 1, 40801 Rumburk	0.15	volné	76	Dub letní	0.65	1	dobý	2031/1	ČR, právo hospodařit Povádi Ohle, státní podnik, Bezučova 4219, 43003 Chomutov	0.65	směrové
33	Břiza bělokora	0.20	1	dobý	1353/6	Město Rumburk, Třída 9. května 1366/48, Rumburk 1, 40801 Rumburk	0.20	volné	77	Jasan ztepý	0.45	1	dobý	1353/1	Město Rumburk, Třída 9. května 1366/48, Rumburk 1, 40801 Rumburk	0.45	směrové
34	Břiza bělokora	0.45	1	dobý	1349/1	Město Rumburk, Třída 9. května 1366/48, Rumburk 1, 40801 Rumburk	0.45	volné	78	Javor mlč	0.60	1	dobý	1353/1	Město Rumburk, Třída 9. května 1366/48, Rumburk 1, 40801 Rumburk	0.45	směrové
35	Břiza bělokora	0.28	1	dobý	1353/6	Město Rumburk, Třída 9. května 1366/48, Rumburk 1, 40801 Rumburk	0.28	volné	79	Javor mlč	0.18	1	dobý	2031/1	ČR, právo hospodařit Povádi Ohle, státní podnik, Bezučova 4219, 43003 Chomutov	0.18	směrové
36	Dub letní	1.00	1	dobý	1353/6	Město Rumburk, Třída 9. května 1366/48, Rumburk 1, 40801 Rumburk	1.00	postupné	80	Javor mlč	0.08	1	dobý	1359/1	Město Rumburk, Třída 9. května 1366/48, Rumburk 1, 40801 Rumburk	0.08	volné
37	Dub letní	1.30	1	dobý	1353/6	Město Rumburk, Třída 9. května 1366/48, Rumburk 1, 40801 Rumburk	1.30	postupné	81	Dub letní	0.30	1	dobý	1359/1	Město Rumburk, Třída 9. května 1366/48, Rumburk 1, 40801 Rumburk	0.30	postupné
38	Dub letní	1.00	1	dobý	1353/6	Město Rumburk, Třída 9. května 1366/48, Rumburk 1, 40801 Rumburk	1.00	postupné	82	Dub letní	0.35	1	dobý	1359/1	Město Rumburk, Třída 9. května 1366/48, Rumburk 1, 40801 Rumburk	0.35	postupné
39	Břiza bělokora	0.30	1	dobý	1910/1	Město Rumburk, Třída 9. května 1366/48, Rumburk 1, 40801 Rumburk	0.30	směrové	83	Břiza bělokora	0.35	1	dobý	2031/1	ČR, právo hospodařit Povádi Ohle, státní podnik, Bezučova 4219, 43003 Chomutov	0.35	směrové
40	Břiza bělokora	0.30	1	dobý	1349/1	Město Rumburk, Třída 9. května 1366/48, Rumburk 1, 40801 Rumburk	0.30	volné	84	Jasan ztepý	0.50	1	dobý	1353/1	Město Rumburk, Třída 9. května 1366/48, Rumburk 1, 40801 Rumburk	0.50	směrové
41	Dub letní	0.25	1	dobý	1349/1	Město Rumburk, Třída 9. května 1366/48, Rumburk 1, 40801 Rumburk	0.25	volné	85	Dub letní	0.15	1	dobý	2031/1	ČR, právo hospodařit Povádi Ohle, státní podnik, Bezučova 4219, 43003 Chomutov	0.15	volné
42	Dub letní	0.70	1	dobý	1353/4	ČR, právo hospodařit Povádi Ohle, státní podnik, Bezučova 4219, 43003 Chomutov	0.70	směrové	86	Olše lepkavá	0.05	1	dobý	2031/1	ČR, právo hospodařit Povádi Ohle, státní podnik, Bezučova 4219, 43003 Chomutov	0.05	volné

DODATEK K PD

 HG partner s.r.o. Smetanova 200, 250 82 Úvaly www.hgpartner.cz Telefon: 246 082 015 e-mail: hcp@hgpartner.cz		Paré č.:
Investor: Povodí Ohře, státní podnik, Bezručova 4219, 430 03 Chomutov	Počet A4:	8
Odpovědný projektant: Ing. Jaroslav Vrzáek	Datum:	01/2023
Vypracoval: Ing. Oldřich Stiller	Změna:	1
Akce: Mandava Dolní Křečany - ř. km 15,5 - 17,6 - projektová dokumentace	Stupeň: DSP	
	Č. zakázky:	H-20/001
Název části: SITUAČNÍ VÝKRESY	Část:	C
Přiloha: SITUACE KÁCENÍ A NÁHRADNÍ VÝSADBY - ČÁST 1	Měřítko: 1:500	Č. přílohy: C.6.1

SITUACE KÁCENÍ A NÁHRADNÍ VÝSADBY - ČÁST 2
M 1:500

Legenda

Geodetické zaměření

Katastr nemovitostí

Pařez

Odstraňovaný pařez

Mýcené náletové dřeviny, křoviny

Strom

Kácený strom

Strom s ochranou bedněním


Výsadba stromů / náhradní výsadba

Poznámky:
Polohy stromů s reprezentativním průměrem nad 0,10 m byly stanoveny v rámci geodetického zaměření a pochůzkách projektanta v terénu.

Pod pojem náletové dřeviny spadají křoviny, náletové dřeviny a stromy s reprezentativním průměrem pod 0,10 m.

Stanovené reprezentativní průměry dřevin byly stanoveny v roce 2020.

Hodnoty v době realizace kácení se mohou lišit.

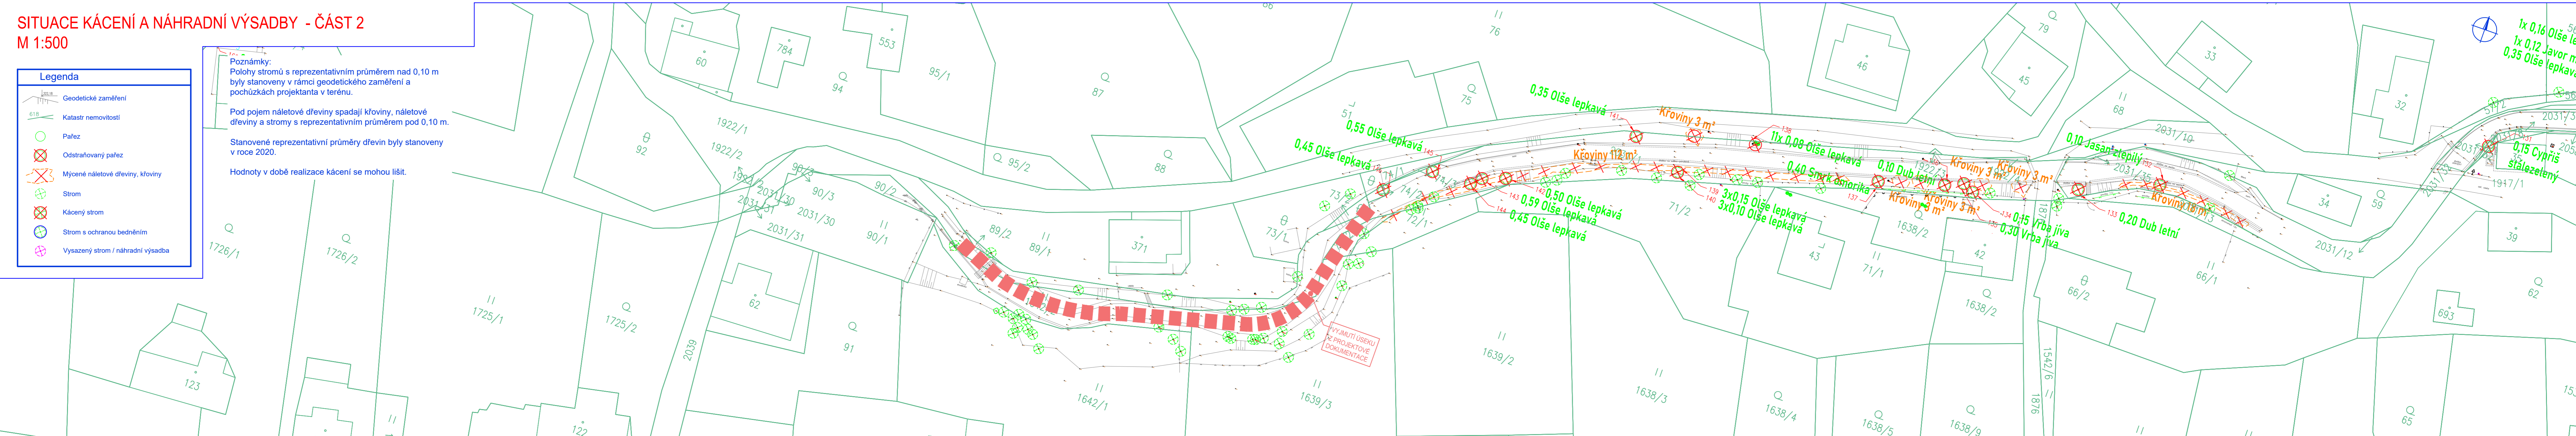

Tabulka dřevin určených ke kácení

Označení	Druh český	Výčetní průměr kmenů	Počet	Stav	Číslo parcely	Majitel parcely	Repr. průměr	Typ kácení	Označení	Druh český	Výčetní průměr kmenů	Počet	Stav	Číslo parcely	Majitel parcely	Repr. průměr	Typ kácení
[:]	[:]	[m]	[ks]	[:]	[:]	[:]	[m]	[:]	[:]	[:]	[m]	[ks]	[:]	[:]	[:]	[m]	[:]
87	Thuje brabant	0.08	50	dobrý	630/4	Kopnický Miroslav, Strážní 201/17, Rumburk 3-Dolní Křečany, 40801 Rumburk	0.08	postupné	118	Smrk ztepilý	0.09	1	dobrý	1920/3	ČR, právo hospodářit Povodí Ohře, státní podnik, Bezručova 4219, 43003 Chomutov	0.09	směrové
88	Jabloň domácí	0.35	1	dobrý	1917/1	Město Rumburk, Třída 9. května 1368/48, Rumburk 1, 40801 Rumburk	0.35	postupné	119	Smrk ztepilý	0.17	1	dobrý	1920/1	Město Rumburk, Třída 9. května 1368/48, Rumburk 1, 40801 Rumburk	0.17	směrové
89	Jabloň domácí	0.45	1	dobrý	48/1	Město Rumburk, Třída 9. května 1368/48, Rumburk 1, 40801 Rumburk	0.45	postupné	120	Smrk ztepilý	0.25	1	dobrý	1920/1	Město Rumburk, Třída 9. května 1368/48, Rumburk 1, 40801 Rumburk	0.25	postupné
90	Jabloň domácí	0.35	1	dobrý	48/5	ČR, právo hospodářit Povodí Ohře, státní podnik, Bezručova 4219, 43003 Chomutov	0.35	směrové	121	Smrk ztepilý	0.08	1	dobrý	1920/1	Město Rumburk, Třída 9. května 1368/48, Rumburk 1, 40801 Rumburk	0.08	směrové
91	Bříza bělokorá	0.15	1	dobrý	48/5	ČR, právo hospodářit Povodí Ohře, státní podnik, Bezručova 4219, 43003 Chomutov	0.15	volné	122	Smrk ztepilý	0.17	1	dobrý	1920/1	Město Rumburk, Třída 9. května 1368/48, Rumburk 1, 40801 Rumburk	0.17	směrové
92	Jabloň domácí	0.20	1	dobrý	48/5	ČR, právo hospodářit Povodí Ohře, státní podnik, Bezručova 4219, 43003 Chomutov	0.20	směrové	123	Smrk ztepilý	0.30	1	dobrý	1920/3	ČR, právo hospodářit Povodí Ohře, státní podnik, Bezručova 4219, 43003 Chomutov	0.30	postupné
93	Bříza bělokorá	0.20	1	dobrý	49/6	ČR, právo hospodářit Povodí Ohře, státní podnik, Bezručova 4219, 43003 Chomutov	0.20	směrové	124	Smrk ztepilý	0.15	1	dobrý	1920/1	Město Rumburk, Třída 9. května 1368/48, Rumburk 1, 40801 Rumburk	0.15	směrové
94	Bříza bělokorá	0.14	1	dobrý	54/1	Město Rumburk, Třída 9. května 1368/48, Rumburk 1, 40801 Rumburk	0.14	volné	125	Smrk ztepilý	0.20	1	dobrý	1920/3	ČR, právo hospodářit Povodí Ohře, státní podnik, Bezručova 4219, 43003 Chomutov	0.20	postupné
95	Bříza bělokorá	0.20	1	dobrý	49/2	Město Rumburk, Třída 9. května 1368/48, Rumburk 1, 40801 Rumburk	0.20	směrové	126	Smrk ztepilý	0.18	1	dobrý	1920/1	Město Rumburk, Třída 9. května 1368/48, Rumburk 1, 40801 Rumburk	0.18	směrové
96	Bříza bělokorá	0.15	1	dobrý	49/2	Město Rumburk, Třída 9. května 1368/48, Rumburk 1, 40801 Rumburk	0.15	volné	127	Olše lepkavá	0.16	1	dobrý	1920/3	ČR, právo hospodářit Povodí Ohře, státní podnik, Bezručova 4219, 43003 Chomutov	0.16	směrové
97	Bříza bělokorá	0.13	1	dobrý	2031/1	ČR, právo hospodářit Povodí Ohře, státní podnik, Bezručova 4219, 43003 Chomutov	0.13	volné	128	Javor mléč	0.12	1	dobrý	1920/3	ČR, právo hospodářit Povodí Ohře, státní podnik, Bezručova 4219, 43003 Chomutov	0.12	směrové
98	Dub letní	0.07	1	dobrý	2031/1	ČR, právo hospodářit Povodí Ohře, státní podnik, Bezručova 4219, 43003 Chomutov	0.07	směrové	129	Olše lepkavá	0.35	1	dobrý	1920/3	ČR, právo hospodářit Povodí Ohře, státní podnik, Bezručova 4219, 43003 Chomutov	0.35	směrové
99	Smrk ztepilý	0.60	1	dobrý	2031/1	ČR, právo hospodářit Povodí Ohře, státní podnik, Bezručova 4219, 43003 Chomutov	0.60	směrové	130	Jasan ztepilý	1.00	1	dobrý	61/1	Nezhyba Karel, Jasmínová 238, Maršov, 41742 Krupka, Oláhova Miloslava, Jasmínová 238, Maršov, 41742 Krupka	1.00	postupné
100	Dub letní	0.12	1	dobrý	2031/1	ČR, právo hospodářit Povodí Ohře, státní podnik, Bezručova 4219, 43003 Chomutov	0.12	volné	131	Cypřiš stálezeleň	0.15	1	dobrý	2031/32	Nezhyba Karel, Jasmínová 238, Maršov, 41742 Krupka, Oláhova Miloslava, Jasmínová 238, Maršov, 41742 Krupka	0.15	postupné
101	Dub letní	0.12	1	dobrý	2031/1	ČR, právo hospodářit Povodí Ohře, státní podnik, Bezručova 4219, 43003 Chomutov	0.12	volné	132	Jasan ztepilý	0.10	1	dobrý	2031/1	ČR, právo hospodářit Povodí Ohře, státní podnik, Bezručova 4219, 43003 Chomutov	0.10	směrové
102	Smrk ztepilý	0.18	1	dobrý	2031/1	ČR, právo hospodářit Povodí Ohře, státní podnik, Bezručova 4219, 43003 Chomutov	0.18	směrové	133	Dub letní	0.20	1	dobrý	2031/1	ČR, právo hospodářit Povodí Ohře, státní podnik, Bezručova 4219, 43003 Chomutov	0.20	směrové
103	Smrk ztepilý	0.18	1	dobrý	2031/1	ČR, právo hospodářit Povodí Ohře, státní podnik, Bezručova 4219, 43003 Chomutov	0.18	směrové	134	Vrba jíva	0.15	1	dobrý	2031/1	ČR, právo hospodářit Povodí Ohře, státní podnik, Bezručova 4219, 43003 Chomutov	0.15	směrové
104	Smrk ztepilý	0.20	1	dobrý	2031/1	ČR, právo hospodářit Povodí Ohře, státní podnik, Bezručova 4219, 43003 Chomutov	0.20	směrové	135	Vrba jíva	0.30	1	dobrý	2031/1	ČR, právo hospodářit Povodí Ohře, státní podnik, Bezručova 4219, 43003 Chomutov	0.30	postupné
105	Smrk ztepilý	0.12	1	dobrý	2031/1	ČR, právo hospodářit Povodí Ohře, státní podnik, Bezručova 4219, 43003 Chomutov	0.12	volné	136	Dub letní	0.10	1	dobrý	2031/1	ČR, právo hospodářit Povodí Ohře, státní podnik, Bezručova 4219, 43003 Chomutov	0.10	směrové
106	Smrk ztepilý	0.35	1	dobrý	2031/1	ČR, právo hospodářit Povodí Ohře, státní podnik, Bezručova 4219, 43003 Chomutov	0.35	směrové	137	Smrk omorika	0.40	1	dobrý	2031/1	ČR, právo hospodářit Povodí Ohře, státní podnik, Bezručova 4219, 43003 Chomutov	0.40	postupné
107	Smrk ztepilý	0.35	1	dobrý	2031/1	ČR, právo hospodářit Povodí Ohře, státní podnik, Bezručova 4219, 43003 Chomutov	0.35	směrové	138	Olše lepkavá	0.08	11	dobrý	2031/1	ČR, právo hospodářit Povodí Ohře, státní podnik, Bezručova 4219, 43003 Chomutov	0.08	směrové
108	Smrk ztepilý	0.45	1	dobrý	44/1	Ťluchoť Miroslav, Potoční 191/2, Rumburk 3-Dolní Křečany, 40801 Rumburk	0.45	postupné	139	Olše lepkavá	0.15	3	dobrý	2031/1	ČR, právo hospodářit Povodí Ohře, státní podnik, Bezručova 4219, 43003 Chomutov	0.15	směrové
109	Smrk ztepilý	0.15	1	dobrý	2031/1	ČR, právo hospodářit Povodí Ohře, státní podnik, Bezručova 4219, 43003 Chomutov	0.15	volné	140	Olše lepkavá	0.10	3	dobrý	2031/1	ČR, právo hospodářit Povodí Ohře, státní podnik, Bezručova 4219, 43003 Chomutov	0.10	směrové
110	Smrk ztepilý	0.10	1	dobrý	2031/1	ČR, právo hospodářit Povodí Ohře, státní podnik, Bezručova 4219, 43003 Chomutov	0.10	volné	141	Olše lepkavá	0.35	1	dobrý	2031/1	ČR, právo hospodářit Povodí Ohře, státní podnik, Bezručova 4219, 43003 Chomutov	0.35	postupné
111	Smrk ztepilý	0.24	1	dobrý	2031/1	ČR, právo hospodářit Povodí Ohře, státní podnik, Bezručova 4219, 43003 Chomutov	0.24	směrové	142	Olše lepkavá	0.50	1	dobrý	2031/1	ČR, právo hospodářit Povodí Ohře, státní podnik, Bezručova 4219, 43003 Chomutov	0.50	postupné
112	Olše lepkavá	0.50	1	dobrý	2031/1	ČR, právo hospodářit Povodí Ohře, státní podnik, Bezručova 4219, 43003 Chomutov	0.50	směrové	143	Olše lepkavá	0.59	1	dobrý	2031/1	ČR, právo hospodářit Povodí Ohře, státní podnik, Bezručova 4219, 43003 Chomutov	0.59	postupné
113	Lipa velkolistá	0.15	1	dobrý	56/1	Krupková Denisa, č. p. 365, 40757 Horní Podluží	0.15	volné	144	Olše lepkavá	0.45	1	dobrý	2031/1	ČR, právo hospodářit Povodí Ohře, státní podnik, Bezručova 4219, 43003 Chomutov	0.45	postupné
114	Smrk ztepilý	0.14	1	dobrý	1920/3	ČR, právo hospodářit Povodí Ohře, státní podnik, Bezručova 4219, 43003 Chomutov	0.14	směrové	145	Olše lepkavá	0.55	1	dobrý	2031/1	ČR, právo hospodářit Povodí Ohře, státní podnik, Bezručova 4219, 43003 Chomutov	0.55	postupné
115	Smrk ztepilý	0.18	1	dobrý	1920/3	ČR, právo hospodářit Povodí Ohře, státní podnik, Bezručova 4219, 43003 Chomutov	0.18	směrové	146	Olše lepkavá	0.45	1	dobrý	74/2	ČR, právo hospodářit Povodí Ohře, státní podnik, Bezručova 4219, 43003 Chomutov	0.45	postupné
116	Smrk ztepilý	0.10	1	dobrý	1920/3	ČR, právo hospodářit Povodí Ohře, státní podnik, Bezručova 4219, 43003 Chomutov	0.10	směrové	163	Jasan ztepilý	0.25	1	dobrý	113/2	ČR, právo hospodářit Povodí Ohře, státní podnik, Bezručova 4219, 43003 Chomutov	0.25	směrové
117	Smrk ztepilý	0.15	1	dobrý	1920/3	ČR, právo hospodářit Povodí Ohře, státní podnik, Bezručova 4219, 43003 Chomutov	0.15	směrové									

Tabulka odstraňovaných pařezů a pahýlů

Označení	Počet	Číslo parcely	Majitel parcely
[:]	[ks]	[:]	[:]
5	1	111/2	ČR, právo hospodářit Povodí Ohře, státní podnik, Bezručova 4219, 43003 Chomutov
6	1	117/2	ČR, právo hospodářit Povodí Ohře, státní podnik, Bezručova 4219, 43003 Chomutov
7	1	2031/1	ČR, právo hospodářit Povodí Ohře, státní podnik, Bezručova 4219, 43003 Chomutov
8	1	118/1	Spumá Alena, Starokřečanská 117/42, Rumburk 3-Dolní Křečany, 40801 Rumburk
9	1	2031/1	ČR, právo hospodářit Povodí Ohře, státní podnik, Bezručova 4219, 43003 Chomutov


Tabulka náhradní výsadby dřevin za kácené stromy nad průměr 27 cm

Označení	Druh český	Počet	Velikost	Číslo parcely	Majitel parcely
[:]	[:]	[ks]	[cm]	[:]	[:]
A	Javor mléč	62	180		
B	Jasan ztepilý	12	180		
C	Lipa velkolistá	6	180		
D	Jilm habrolistý	6	180		
E	Bříza bělokorá	6	180		

Tabulka náhradní výsadby dřevin

Označení	Druh český	Počet	Velikost	Číslo parcely	Majitel parcely
[:]	[:]	[ks]	[cm]	[:]	[:]
23	Bobkovšev lékařská	75	50 cm	630	Kopnický Miroslav, Strážní 201/17, Rumburk 3-Dolní Křečany, 40801 Rumburk

Poznámky:
Pozemky k umístění stromů za kácené stromy nad průměr 27 cm budou definovány v součinnosti s provozem objednatele a MěU Rumburk. Specifikací náhradní výsadby včetně seznamu navržených druhů dřevin se zabývá příloha C.7 - Náhradní výsadba.

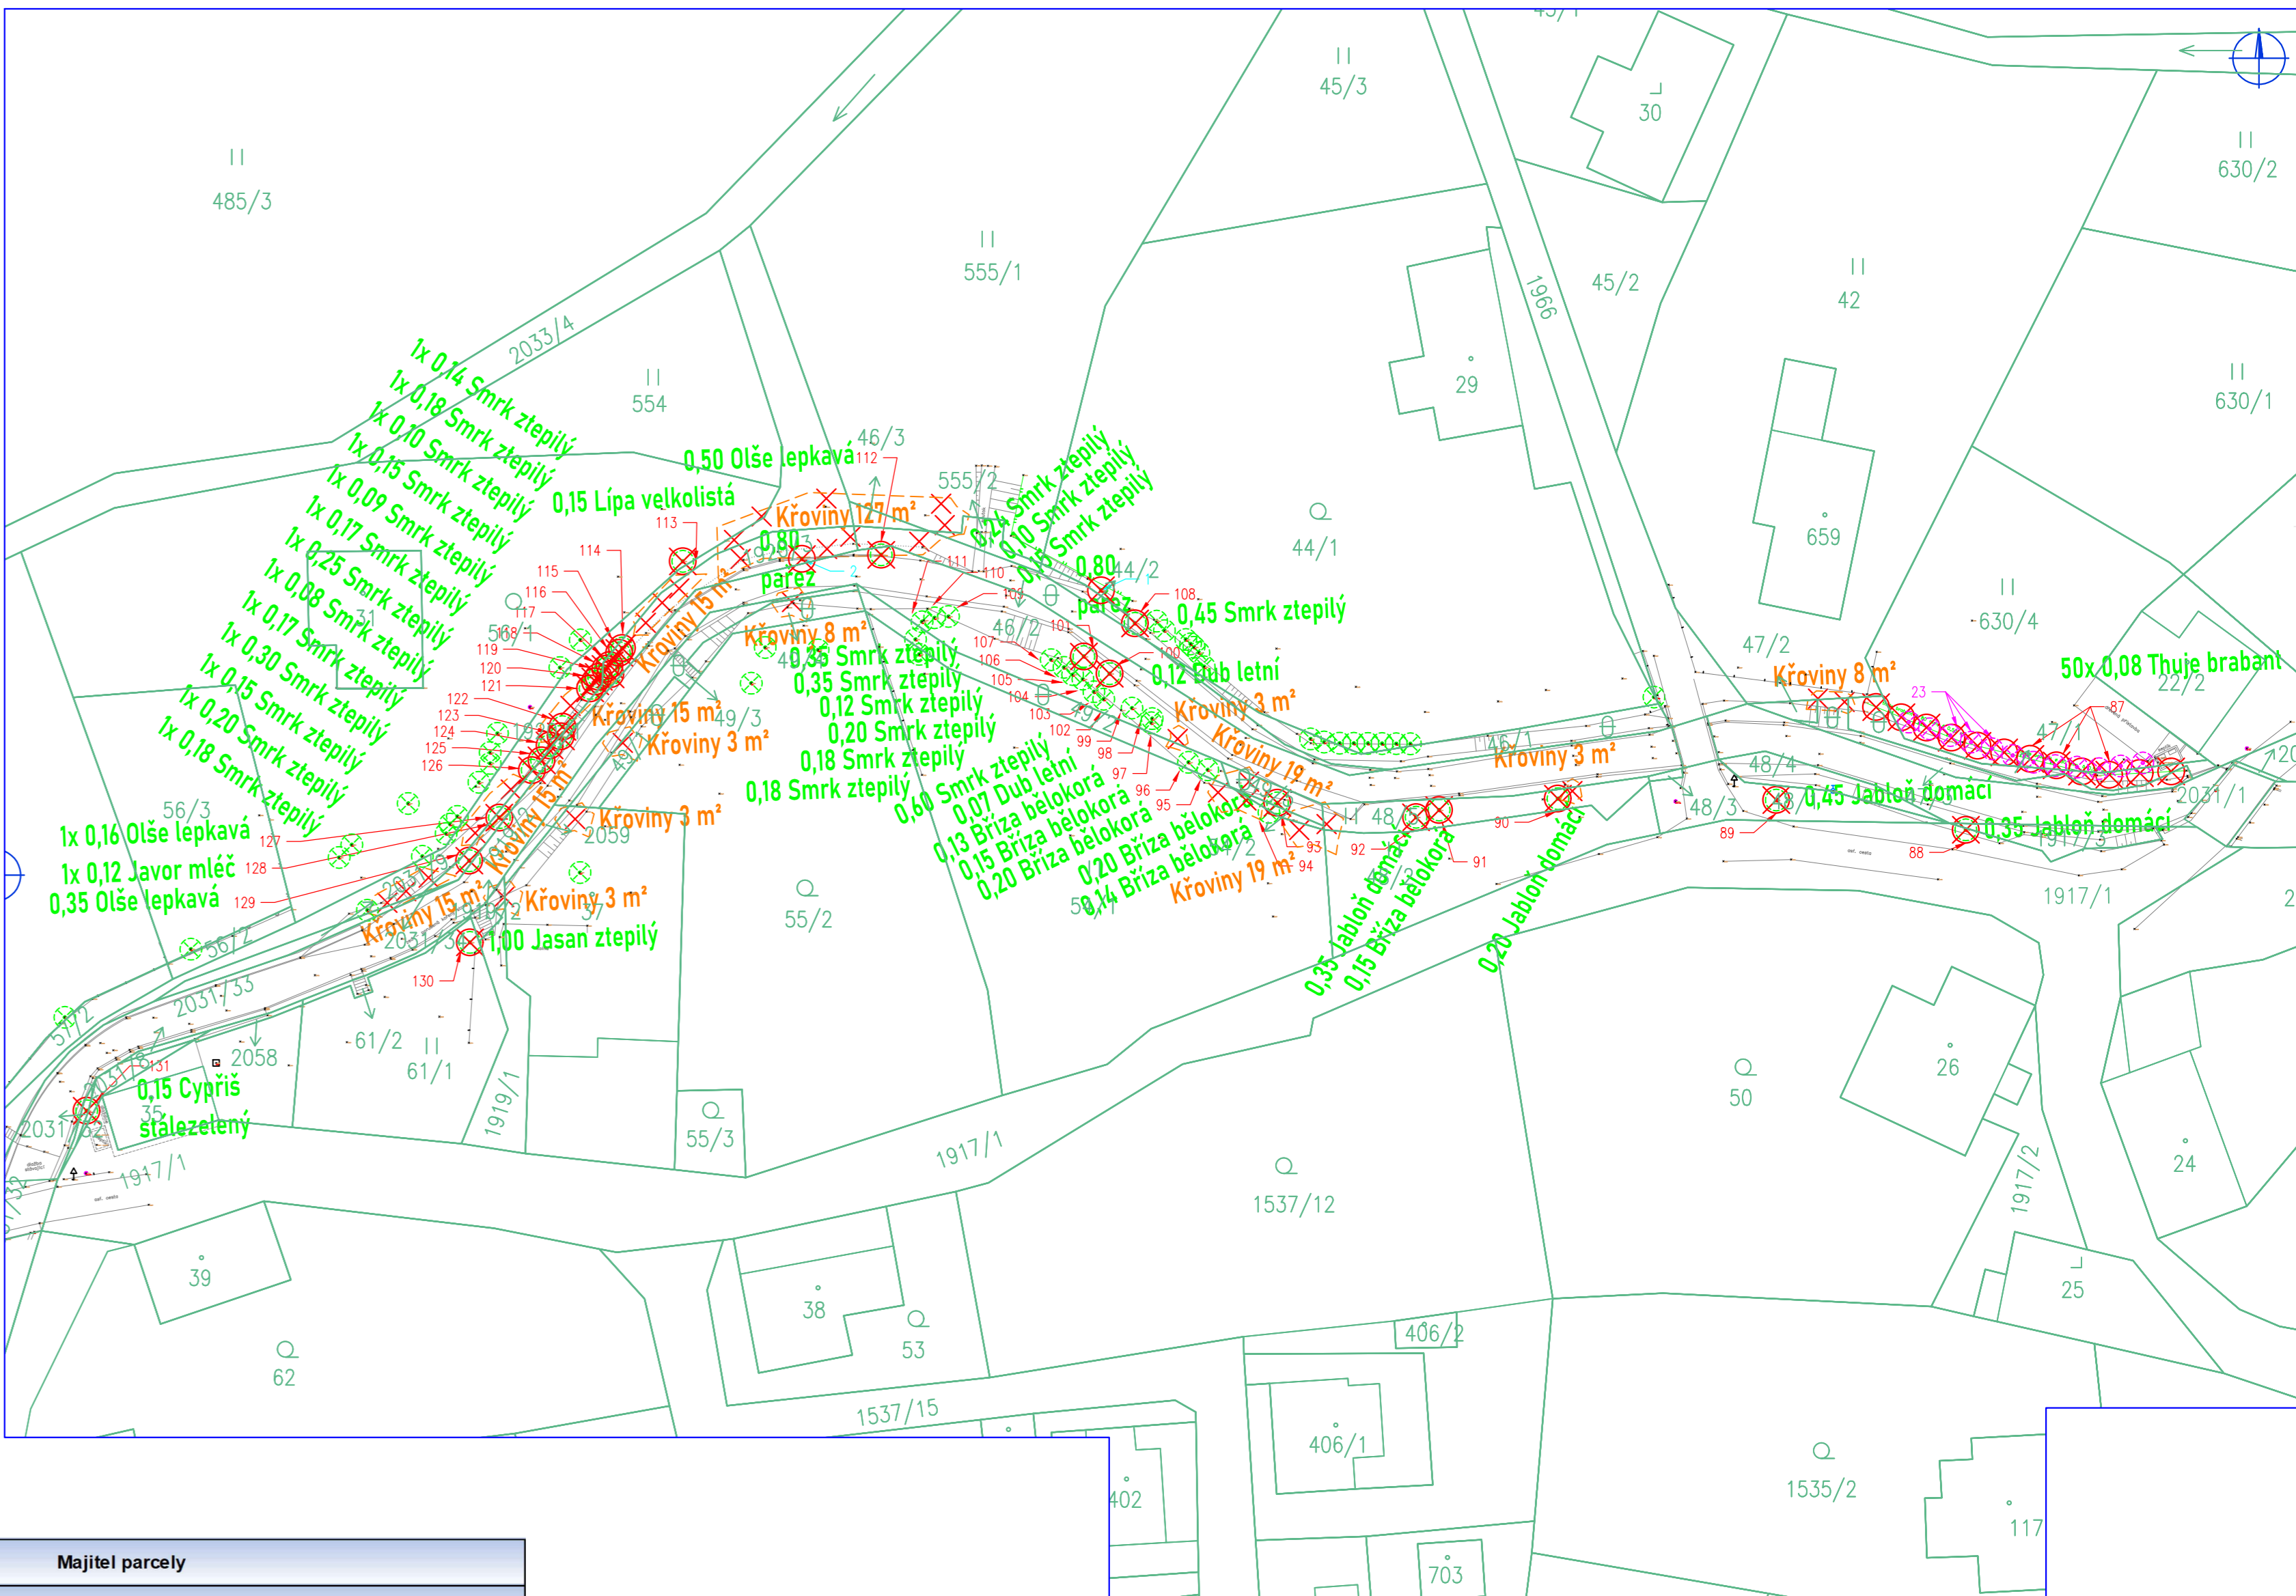

DODATEK K PD

HG partner s.r.o. Smetanova 200, 250 82 Úvaly www.hgpartner.cz	Telefon: 246 082 015 e-mail: hgpartner@hgpartner.cz	Paré č.:
Investor: Povodí Ohře, státní podnik, Bezručova 4219, 430 03 Chomutov	Počet A4:	10
Odpovědný projektant: Ing. Jaroslav Vrzák	Datum:	01/2023
Vypracoval: Ing. Oldřich Štiller	Změna:	1
Akce: Mandava Dolní Křečany - F, km 15,5 - 17,6	Stupeň: DSP	
Název části: SITUACNÍ VÝKRESY	Č. zakázky: H-20/001	
Příloha: SITUACE KÁCENÍ A NÁHRADNÍ VÝSADBY - ČÁST 2	Č. priority: C.6.2	

SITUACE KÁČENÍ A NÁHRADNÍ VÝSADBY - ČÁST 3
M 1:500

Legenda	
	Geodetické zaměření
	Katastr nemovitosti
	Pařez
	Odstraňovaný pařez
	Mýcené náletové dřeviny, křoviny
	Strom
	Kácený strom
	Strom s ochranou bedněním
	Vysazený strom / náhradní výsadba

Poznámky:
Polohy stromů s reprezentativním průměrem nad 0,10 m byly stanoveny v rámci geodetického zaměření a pochůzkách projektanta v terénu.

Pod pojem náletové dřeviny spadají křoviny, náletové dřeviny a stromy s reprezentativním průměrem pod 0,10 m.

Stanovené reprezentativní průměry dřevin byly stanoveny v roce 2020.

Hodnoty v době realizace kácení se mohou lišit.

Náhradní výsadba bude koordinována s vlastníky pozemků.

Poznámky:
Pozemky k umístění stromů za kácené stromy nad průměr 27 cm budou definovány v součinnosti s provozem objednatele a MěÚ Rumburk.

Specifikaci náhradní výsadby včetně seznamu navržených druhů dřevin se zabývá příloha C.7 - Náhradní výsadba.

Tabulka náhradní výsadby dřevin za kácené stromy nad průměr 27 cm

Označení	Druh česky	Počet	Velikost	Číslo parcely	Majitel parcely
[-]	[-]	[ks]	[cm]	[-]	[-]
A	Javor mléč	62	180		
B	Jasan ztepilý	12	180		
C	Lípa velkolistá	6	180		
D	Jilm habrolistý	6	180		
E	Břiza bělokorá	6	180		

Tabulka odstraňovaných pařezů a pahýlů

Označení	Počet	Číslo parcely	Majitel parcely
[-]	[ks]	[-]	[-]
5	1	111/2	ČR, právo hospodařit Povodí Ohře, státní podnik, Bezručova 4219, 43003 Chomutov
6	1	117/2	ČR, právo hospodařit Povodí Ohře, státní podnik, Bezručova 4219, 43003 Chomutov
7	1	2031/1	ČR, právo hospodařit Povodí Ohře, státní podnik, Bezručova 4219, 43003 Chomutov
8	1	118/1	Spumá Alena, Starokřečanská 117/42, Rumburk 3-Dolní Křečany, 40801 Rumburk
9	1	2031/1	ČR, právo hospodařit Povodí Ohře, státní podnik, Bezručova 4219, 43003 Chomutov

Tabulka dřevin s ochranou bedněním


Označení	Druh česky	Výčetní průměr kmenů	Počet	Stav	Číslo parcely	Majitel parcely
[-]	[-]	[m]	[ks]	[-]	[-]	[-]
2	Olše lepkavá	0.15	1	dobrý	128/1	Karas Miroslav PhDr., Vyšehradská 414/6, Nové Město, 12800 Praha 2
3	Javor stříbý	0.12	1	dobrý	128/1	Karas Miroslav PhDr., Vyšehradská 414/6, Nové Město, 12800 Praha 2
4	Thuje smaragd	0.03	1	dobrý	118/2	Spumá Alena, Starokřečanská 117/42, Rumburk 3-Dolní Křečany, 40801 Rumburk
5	Smrk ztepilý	0.33	1	dobrý	118/1	Spumá Alena, Starokřečanská 117/42, Rumburk 3-Dolní Křečany, 40801 Rumburk
6	Smrk ztepilý	0.30	1	dobrý	118/1	Spumá Alena, Starokřečanská 117/42, Rumburk 3-Dolní Křečany, 40801 Rumburk
7	Dub letní	0.65	1	dobrý	120/1	ČR, právo hospodařit Státní pozemkový úřad, Husinecká 1024/11a, Žžkov, 13000 Praha 3

Tabulka náhradní výsadby dřevin

Označení	Druh česky	Počet	Velikost	Číslo parcely	Majitel parcely
[-]	[-]	[ks]	[cm]	[-]	[-]
1	Habr obecný	1	200 cm	128/1	Karas Miroslav PhDr., Vyšehradská 414/6, Nové Město, 12800 Praha 2
2	Olše lepkavá	1	200 cm	128/1	Karas Miroslav PhDr., Vyšehradská 414/6, Nové Město, 12800 Praha 2
3	Olše lepkavá	1	200 cm	128/1	Karas Miroslav PhDr., Vyšehradská 414/6, Nové Město, 12800 Praha 2
4	Habr obecný	1	200 cm	128/1	Karas Miroslav PhDr., Vyšehradská 414/6, Nové Město, 12800 Praha 2
5	Dub letní	1	200 cm	128/1	Karas Miroslav PhDr., Vyšehradská 414/6, Nové Město, 12800 Praha 2
6	Dub letní	1	200 cm	128/1	Karas Miroslav PhDr., Vyšehradská 414/6, Nové Město, 12800 Praha 2
7	Lípa malolistá	1	200 cm	128/1	Karas Miroslav PhDr., Vyšehradská 414/6, Nové Město, 12800 Praha 2
8	Lípa malolistá	1	200 cm	128/1	Karas Miroslav PhDr., Vyšehradská 414/6, Nové Město, 12800 Praha 2
9	Habr obecný	1	200 cm	128/1	Karas Miroslav PhDr., Vyšehradská 414/6, Nové Město, 12800 Praha 2
10	Habr obecný	1	200 cm	128/1	Karas Miroslav PhDr., Vyšehradská 414/6, Nové Město, 12800 Praha 2
11	Dub letní	1	200 cm	128/1	Karas Miroslav PhDr., Vyšehradská 414/6, Nové Město, 12800 Praha 2
12	Dub letní	1	200 cm	128/1	Karas Miroslav PhDr., Vyšehradská 414/6, Nové Město, 12800 Praha 2
13	Lípa malolistá	1	200 cm	128/1	Karas Miroslav PhDr., Vyšehradská 414/6, Nové Město, 12800 Praha 2
14	Lípa malolistá	1	200 cm	128/1	Karas Miroslav PhDr., Vyšehradská 414/6, Nové Město, 12800 Praha 2
15	Olše lepkavá	1	200 cm	128/1	Karas Miroslav PhDr., Vyšehradská 414/6, Nové Město, 12800 Praha 2
16	Olše lepkavá	1	200 cm	128/1	Karas Miroslav PhDr., Vyšehradská 414/6, Nové Město, 12800 Praha 2
17	Olivovník evropský	1	60 cm	118/1	Spumá Alena, Starokřečanská 117/42, Rumburk 3-Dolní Křečany, 40801 Rumburk
18	Smrk ztepilý	1	60 cm	117	SJM Srba Josef a Srbová Emilie, Starokřečanská 101/38, Rumburk 3-Dolní Křečany, 40801 Rumburk
19	Smrk ztepilý	1	60 cm	117	SJM Srba Josef a Srbová Emilie, Starokřečanská 101/38, Rumburk 3-Dolní Křečany, 40801 Rumburk
20	Smrk ztepilý	1	60 cm	117	SJM Srba Josef a Srbová Emilie, Starokřečanská 101/38, Rumburk 3-Dolní Křečany, 40801 Rumburk
21	Smrk ztepilý	1	60 cm	117	SJM Srba Josef a Srbová Emilie, Starokřečanská 101/38, Rumburk 3-Dolní Křečany, 40801 Rumburk
22	Smrk ztepilý	1	60 cm	117	SJM Srba Josef a Srbová Emilie, Starokřečanská 101/38, Rumburk 3-Dolní Křečany, 40801 Rumburk

Tabulka dřevin určených ke kácení

Označení	Druh česky	Výčetní průměr kmenů	Počet	Stav	Číslo parcely	Majitel parcely	Repr. průměr	Typ kácení	Označení	Druh česky	Výčetní průměr kmenů	Počet	Stav	Číslo parcely	Majitel parcely	Repr. průměr	Typ kácení
[-]	[-]	[m]	[ks]	[-]	[-]	[-]	[m]	[-]	[-]	[-]	[m]	[ks]	[-]	[-]	[-]	[m]	[-]
164	Javor mléč	0.55	1	dobrý	113/2	ČR, právo hospodařit Povodí Ohře, státní podnik, Bezručova 4219, 43003 Chomutov	0.55	směrové	190	Olše lepkavá	0.20	1	dobrý	2031/1	ČR, právo hospodařit Povodí Ohře, státní podnik, Bezručova 4219, 43003 Chomutov	0.20	směrové
165	Jasan ztepilý	0.80	1	dobrý	114/1	Město Rumburk, Třída 9. května 1366/48, Rumburk 1, 40801 Rumburk	0.80	postupné	191	Olše lepkavá	0.10	1	dobrý	2031/1	ČR, právo hospodařit Povodí Ohře, státní podnik, Bezručova 4219, 43003 Chomutov	0.10	směrové
166	Javor mléč	0.20	1	dobrý	111/2	ČR, právo hospodařit Povodí Ohře, státní podnik, Bezručova 4219, 43003 Chomutov	0.20	postupné	192	Olše lepkavá	0.15	2	dobrý	2031/1	ČR, právo hospodařit Povodí Ohře, státní podnik, Bezručova 4219, 43003 Chomutov	0.15	směrové
167	Javor mléč	0.20	1	dobrý	2031/1	ČR, právo hospodařit Povodí Ohře, státní podnik, Bezručova 4219, 43003 Chomutov	0.20	směrové	193	Olše lepkavá	0.15	1	dobrý	2031/1	ČR, právo hospodařit Povodí Ohře, státní podnik, Bezručova 4219, 43003 Chomutov	0.15	směrové
168	Olše lepkavá	0.24	1	dobrý	111/2	ČR, právo hospodařit Povodí Ohře, státní podnik, Bezručova 4219, 43003 Chomutov	0.24	směrové	194	Jasan ztepilý	0.19	1	dobrý	117/2	ČR, právo hospodařit Povodí Ohře, státní podnik, Bezručova 4219, 43003 Chomutov	0.19	směrové
169	Javor mléč	0.25	1	dobrý	111/2	ČR, právo hospodařit Povodí Ohře, státní podnik, Bezručova 4219, 43003 Chomutov	0.25	směrové	195	Jasan ztepilý	0.85	1	dobrý	128/1	Karas Miroslav PhDr., Vyšehradská 414/6, Nové Město, 12800 Praha 2	0.85	postupné
170	Olše lepkavá	0.10	2	dobrý	1807/2	ČR, právo hospodařit Povodí Ohře, státní podnik, Bezručova 4219, 43003 Chomutov	0.10	volné	196	Olivovník evropský	0.22	1	dobrý	118/7	ČR, právo hospodařit Povodí Ohře, státní podnik, Bezručova 4219, 43003 Chomutov	0.22	směrové
171	Olše lepkavá	0.30	1	dobrý	1807/2	ČR, právo hospodařit Povodí Ohře, státní podnik, Bezručova 4219, 43003 Chomutov	0.30	směrové	197	Thuje smaragd	0.03	1	dobrý	118/7	ČR, právo hospodařit Povodí Ohře, státní podnik, Bezručova 4219, 43003 Chomutov	0.03	volné
172	Olše lepkavá	0.18	1	dobrý	2031/1	ČR, právo hospodařit Povodí Ohře, státní podnik, Bezručova 4219, 43003 Chomutov	0.18	směrové	198	Olše lepkavá	0.10	1	dobrý	2031/1	ČR, právo hospodařit Povodí Ohře, státní podnik, Bezručova 4219, 43003 Chomutov	0.10	volné
173	Javor mléč	0.19	1	dobrý	2031/1	ČR, právo hospodařit Povodí Ohře, státní podnik, Bezručova 4219, 43003 Chomutov	0.19	směrové	199	Javor mléč	0.28	1	dobrý	2031/1	ČR, právo hospodařit Povodí Ohře, státní podnik, Bezručova 4219, 43003 Chomutov	0.28	směrové
174	Olše lepkavá	0.20	1	dobrý	2031/1	ČR, právo hospodařit Povodí Ohře, státní podnik, Bezručova 4219, 43003 Chomutov	0.20	postupné	200	Jasan ztepilý	0.10	1	dobrý	125/1	Hruška Jaroslav, Potoční 134/18, Rumburk 3-Dolní Křečany, 40801 Rumburk	0.10	volné
175	Jasan ztepilý	0.60	1	dobrý	2031/1	ČR, právo hospodařit Povodí Ohře, státní podnik, Bezručova 4219, 43003 Chomutov	0.60	postupné	201	Olše lepkavá	0.50	1	dobrý	2031/1	ČR, právo hospodařit Povodí Ohře, státní podnik, Bezručova 4219, 43003 Chomutov	0.50	postupné
176	Olše lepkavá	0.23	1	dobrý	2031/1	ČR, právo hospodařit Povodí Ohře, státní podnik, Bezručova 4219, 43003 Chomutov	0.23	postupné	202	Olše lepkavá	0.50	1	dobrý	2031/1	ČR, právo hospodařit Povodí Ohře, státní podnik, Bezručova 4219, 43003 Chomutov	0.50	postupné
177	Olše lepkavá	0.10	1	dobrý	2031/1	ČR, právo hospodařit Povodí Ohře, státní podnik, Bezručova 4219, 43003 Chomutov	0.10	směrové	203	Olše lepkavá	0.20	2	dobrý	122/1	Město Rumburk, Třída 9. května 1366/48, Rumburk 1, 40801 Rumburk	0.20	volné
178	Olše lepkavá	0.08	8	dobrý	128/1	Karas Miroslav PhDr., Vyšehradská 414/6, Nové Město, 12800 Praha 2	0.08	volné	204	Olše lepkavá	0.15	1	dobrý	122/1	Město Rumburk, Třída 9. května 1366/48, Rumburk 1, 40801 Rumburk	0.15	volné
179	Olše lepkavá	0.60	1	dobrý	2031/1	ČR, právo hospodařit Povodí Ohře, státní podnik, Bezručova 4219, 43003 Chomutov	0.60	postupné	205	Olše lepkavá	0.60	1	dobrý	2031/1	ČR, právo hospodařit Povodí Ohře, státní podnik, Bezručova 4219, 43003 Chomutov	0.60	postupné
180	Olše lepkavá	0.65	1	dobrý	2031/1	ČR, právo hospodařit Povodí Ohře, státní podnik, Bezručova 4219, 43003 Chomutov	0.65	postupné	206	Olše lepkavá	0.35	1	dobrý	2031/1	ČR, právo hospodařit Povodí Ohře, státní podnik, Bezručova 4219, 43003 Chomutov	0.35	postupné
181	Olše lepkavá	0.10	4	dobrý	128/3	ČR, právo hospodařit Povodí Ohře, státní podnik, Bezručova 4219, 43003 Chomutov	0.10	směrové	207	Olše lepkavá	0.60	1	dobrý	2031/1	ČR, právo hospodařit Povodí Ohře, státní podnik, Bezručova 4219, 43003 Chomutov	0.60	postupné
182	Olše lepkavá	0.30	1	dobrý	2031/1	ČR, právo hospodařit Povodí Ohře, státní podnik, Bezručova 4219, 43003 Chomutov	0.30	postupné	208	Olše lepkavá	0.45	1	dobrý	119/1	ČR, právo hospodařit Státní pozemkový úřad, Husinecká 1024/11a, Žžkov, 13000 Praha 3	0.45	postupné
183	Olše lepkavá	0.09	1	dobrý	128/1	Karas Miroslav PhDr., Vyšehradská 414/6, Nové Město, 12800 Praha 2	0.09	směrové	209	Olše lepkavá	0.20	1	dobrý	119/1	ČR, právo hospodařit Státní pozemkový úřad, Husinecká 1024/11a, Žžkov, 13000 Praha 3	0.20	postupné
184	Olše lepkavá	0.09	1	dobrý	128/1	Karas Miroslav PhDr., Vyšehradská 414/6, Nové Město, 12800 Praha 2	0.09	směrové	210	Olše lepkavá	0.12	1	dobrý	119/1	ČR, právo hospodařit Státní pozemkový úřad, Husinecká 1024/11a, Žžkov, 13000 Praha 3	0.12	postupné
185	Olše lepkavá	0.10	1	dobrý	128/1	Karas Miroslav PhDr., Vyšehradská 414/6, Nové Město, 12800 Praha 2	0.10	směrové	211	Javor mléč	0.25	1	dobrý	2031/1	ČR, právo hospodařit Povodí Ohře, státní podnik, Bezručova 4219, 43003 Chomutov	0.25	směrové
186	Olše lepkavá	0.10	1	dobrý	2031/1	ČR, právo hospodařit Povodí Ohře, státní podnik, Bezručova 4219, 43003 Chomutov	0.10	volné	212	Javor mléč	0.10	2	dobrý	2031/1	ČR, právo hospodařit Povodí Ohře, státní podnik, Bezručova 4219, 43003 Chomutov	0.10	volné
187	Jasan ztepilý	0.30	1	dobrý	117/2	ČR, právo hospodařit Povodí Ohře, státní podnik, Bezručova 4219, 43003 Chomutov	0.30	postupné	213	Javor mléč	0.20	1	dobrý	2031/1	ČR, právo hospodařit Povodí Ohře, státní podnik, Bezručova 4219, 43003 Chomutov	0.20	směrové
188	Jasan ztepilý	0.25	1	dobrý	117/2	ČR, právo hospodařit Povodí Ohře, státní podnik, Bezručova 4219, 43003 Chomutov	0.25	postupné	214	Javor mléč	0.17	2	dobrý	2031/1	ČR, právo hospodařit Povodí Ohře, státní podnik, Bezručova 4219, 43003 Chomutov	0.17	směrové
189	Jasan ztepilý	0.30	1	dobrý	117/2	ČR, právo hospodařit Povodí Ohře, státní podnik, Bezručova 4219, 43003 Chomutov	0.30	postupné									

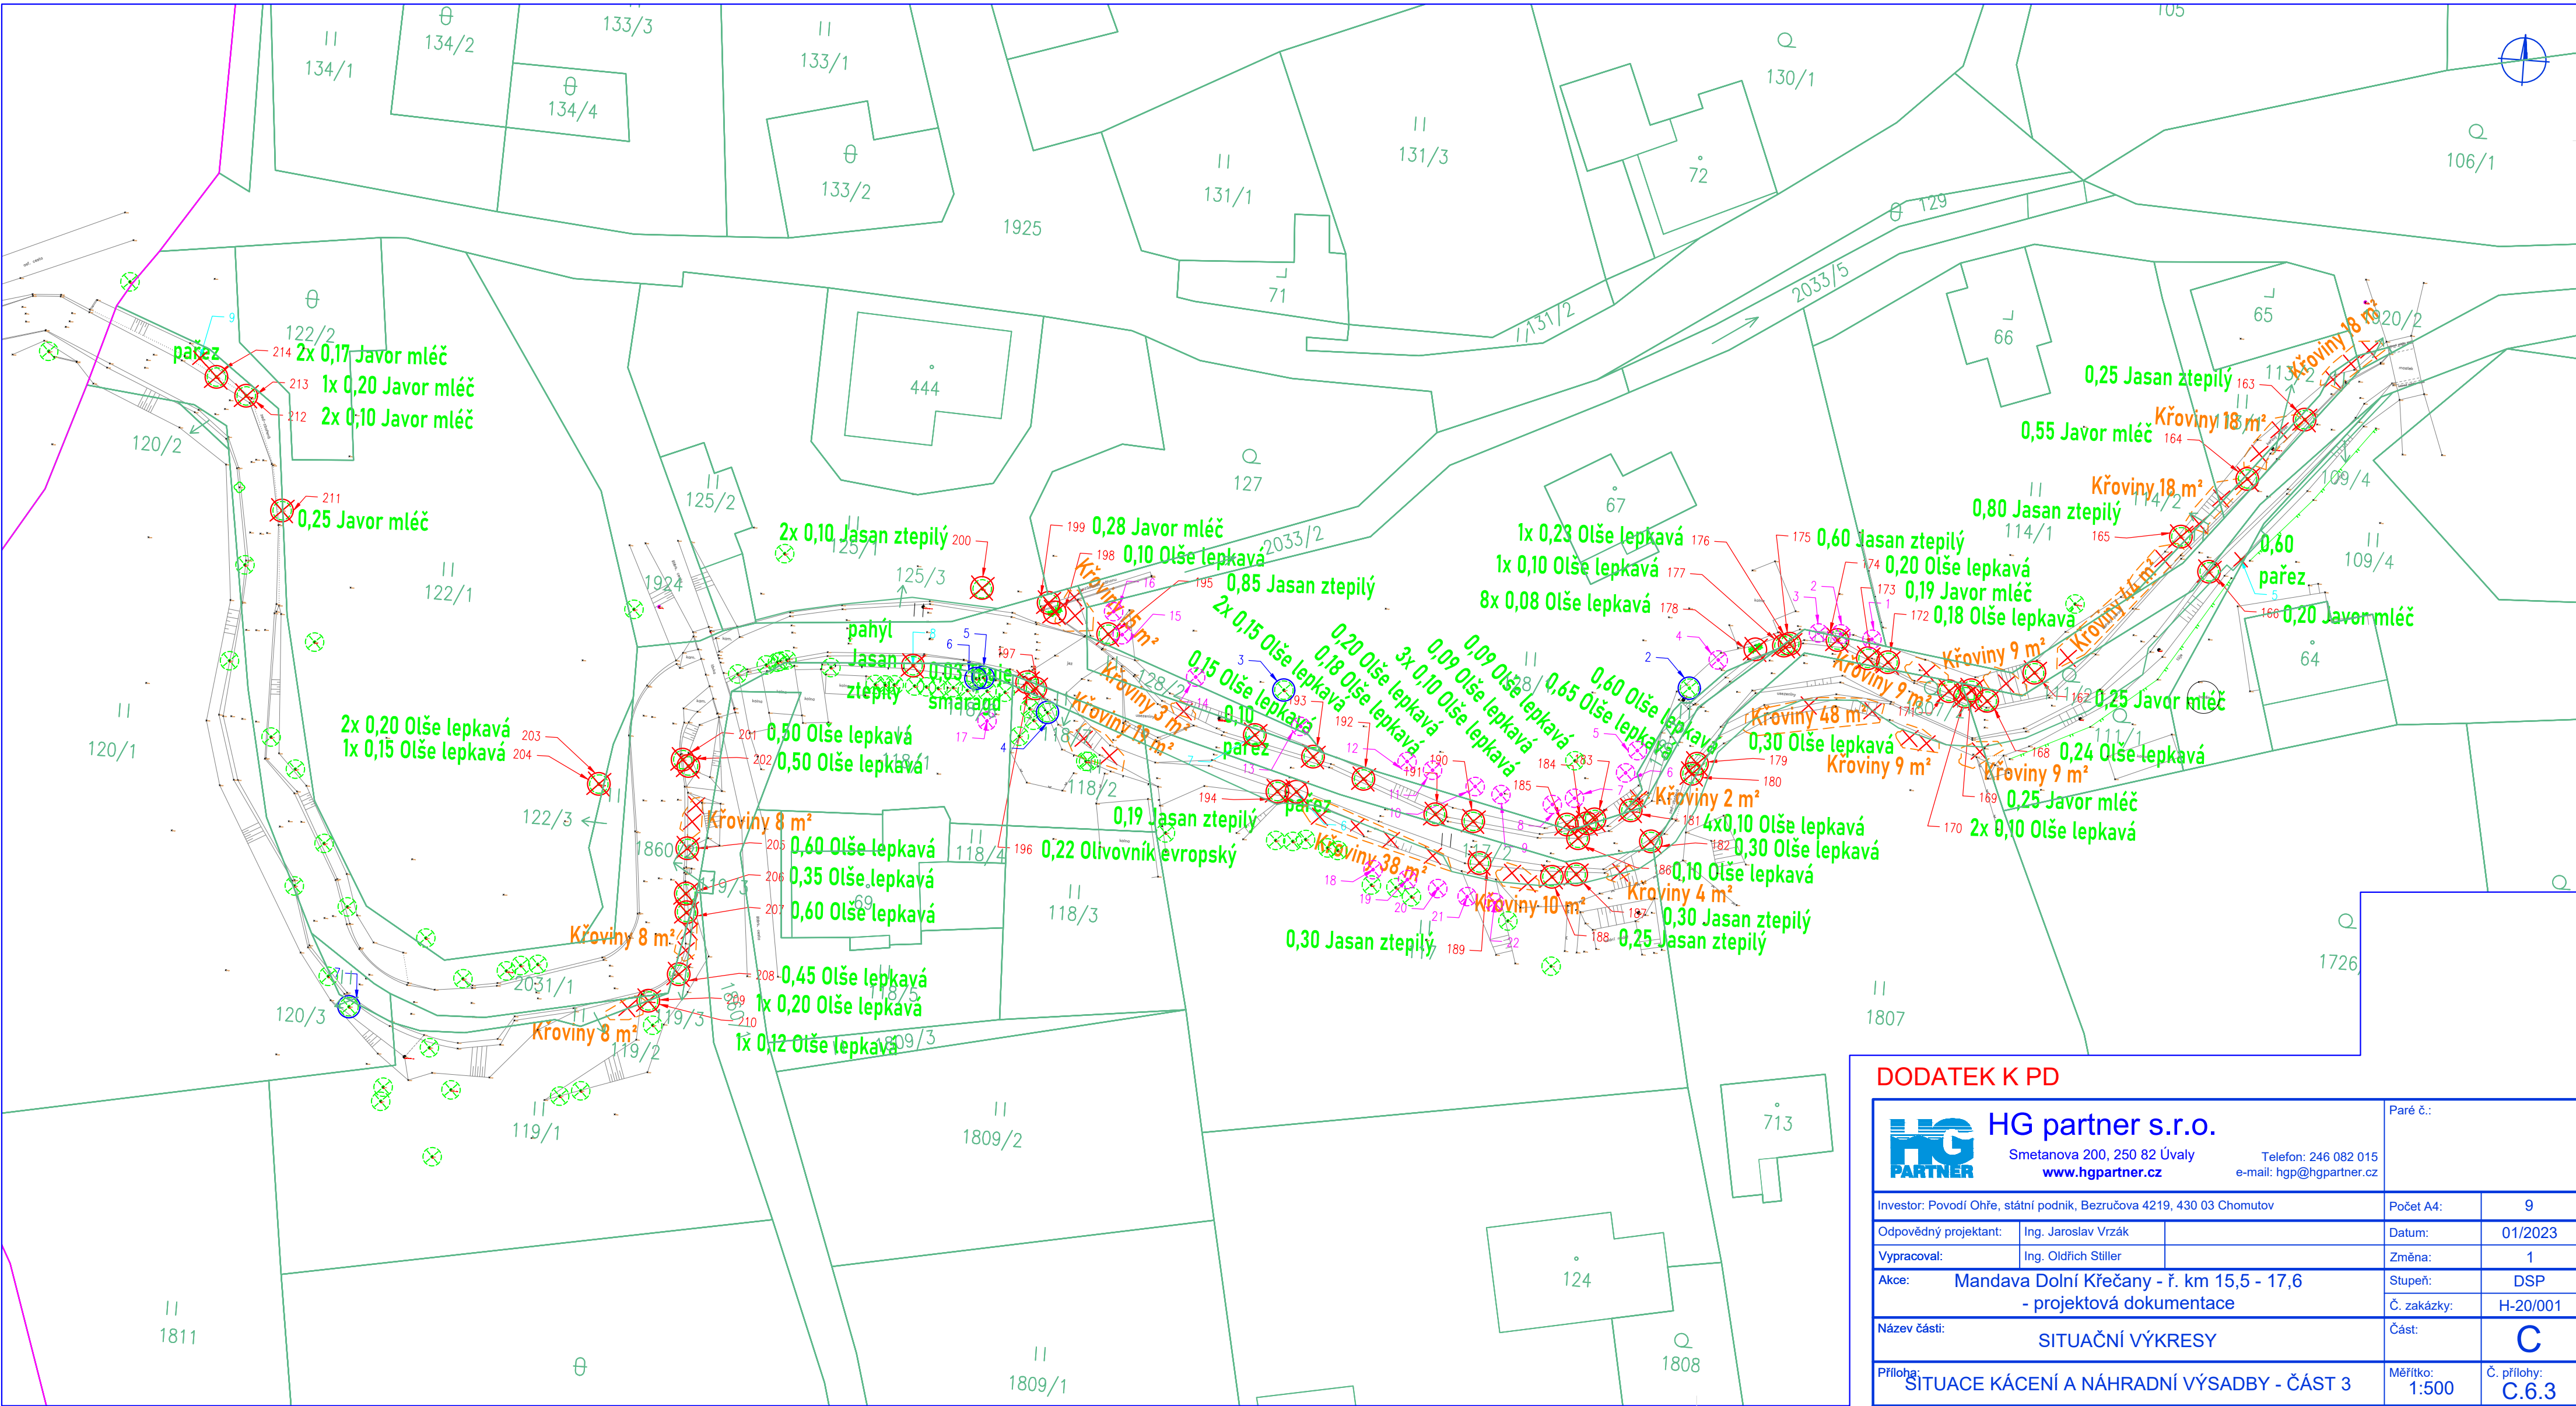

DODATEK K PD				Paré č.:
HG partner s.r.o.				
Smetanova 200, 250 82 Úvaly				
www.hgpartner.cz				
Investor: Povodí Ohře, státní podnik, Bezručova 4219, 430 03 Chomutov				Počet A4: 9
Odpovědný projektant: Ing. Jaroslav Vrzák				Datum: 01/2023
Vypracoval: Ing. Oldřich Štiller				Změna: 1
Akce: Mandava Dolní Křečany - f. km 15,5 - 17,6				Stupeň: DSP
- projektová dokumentace				Č. zakázky: H-20/001
Název části: SITUACNÍ VÝKRESY				Část: C
Příloha: SITUACE KÁČENÍ A NÁHRADNÍ VÝSADBY - ČÁST 3				Měřítko: 1:500
				Č. přílohy: C.6.3