


## SKLUZ

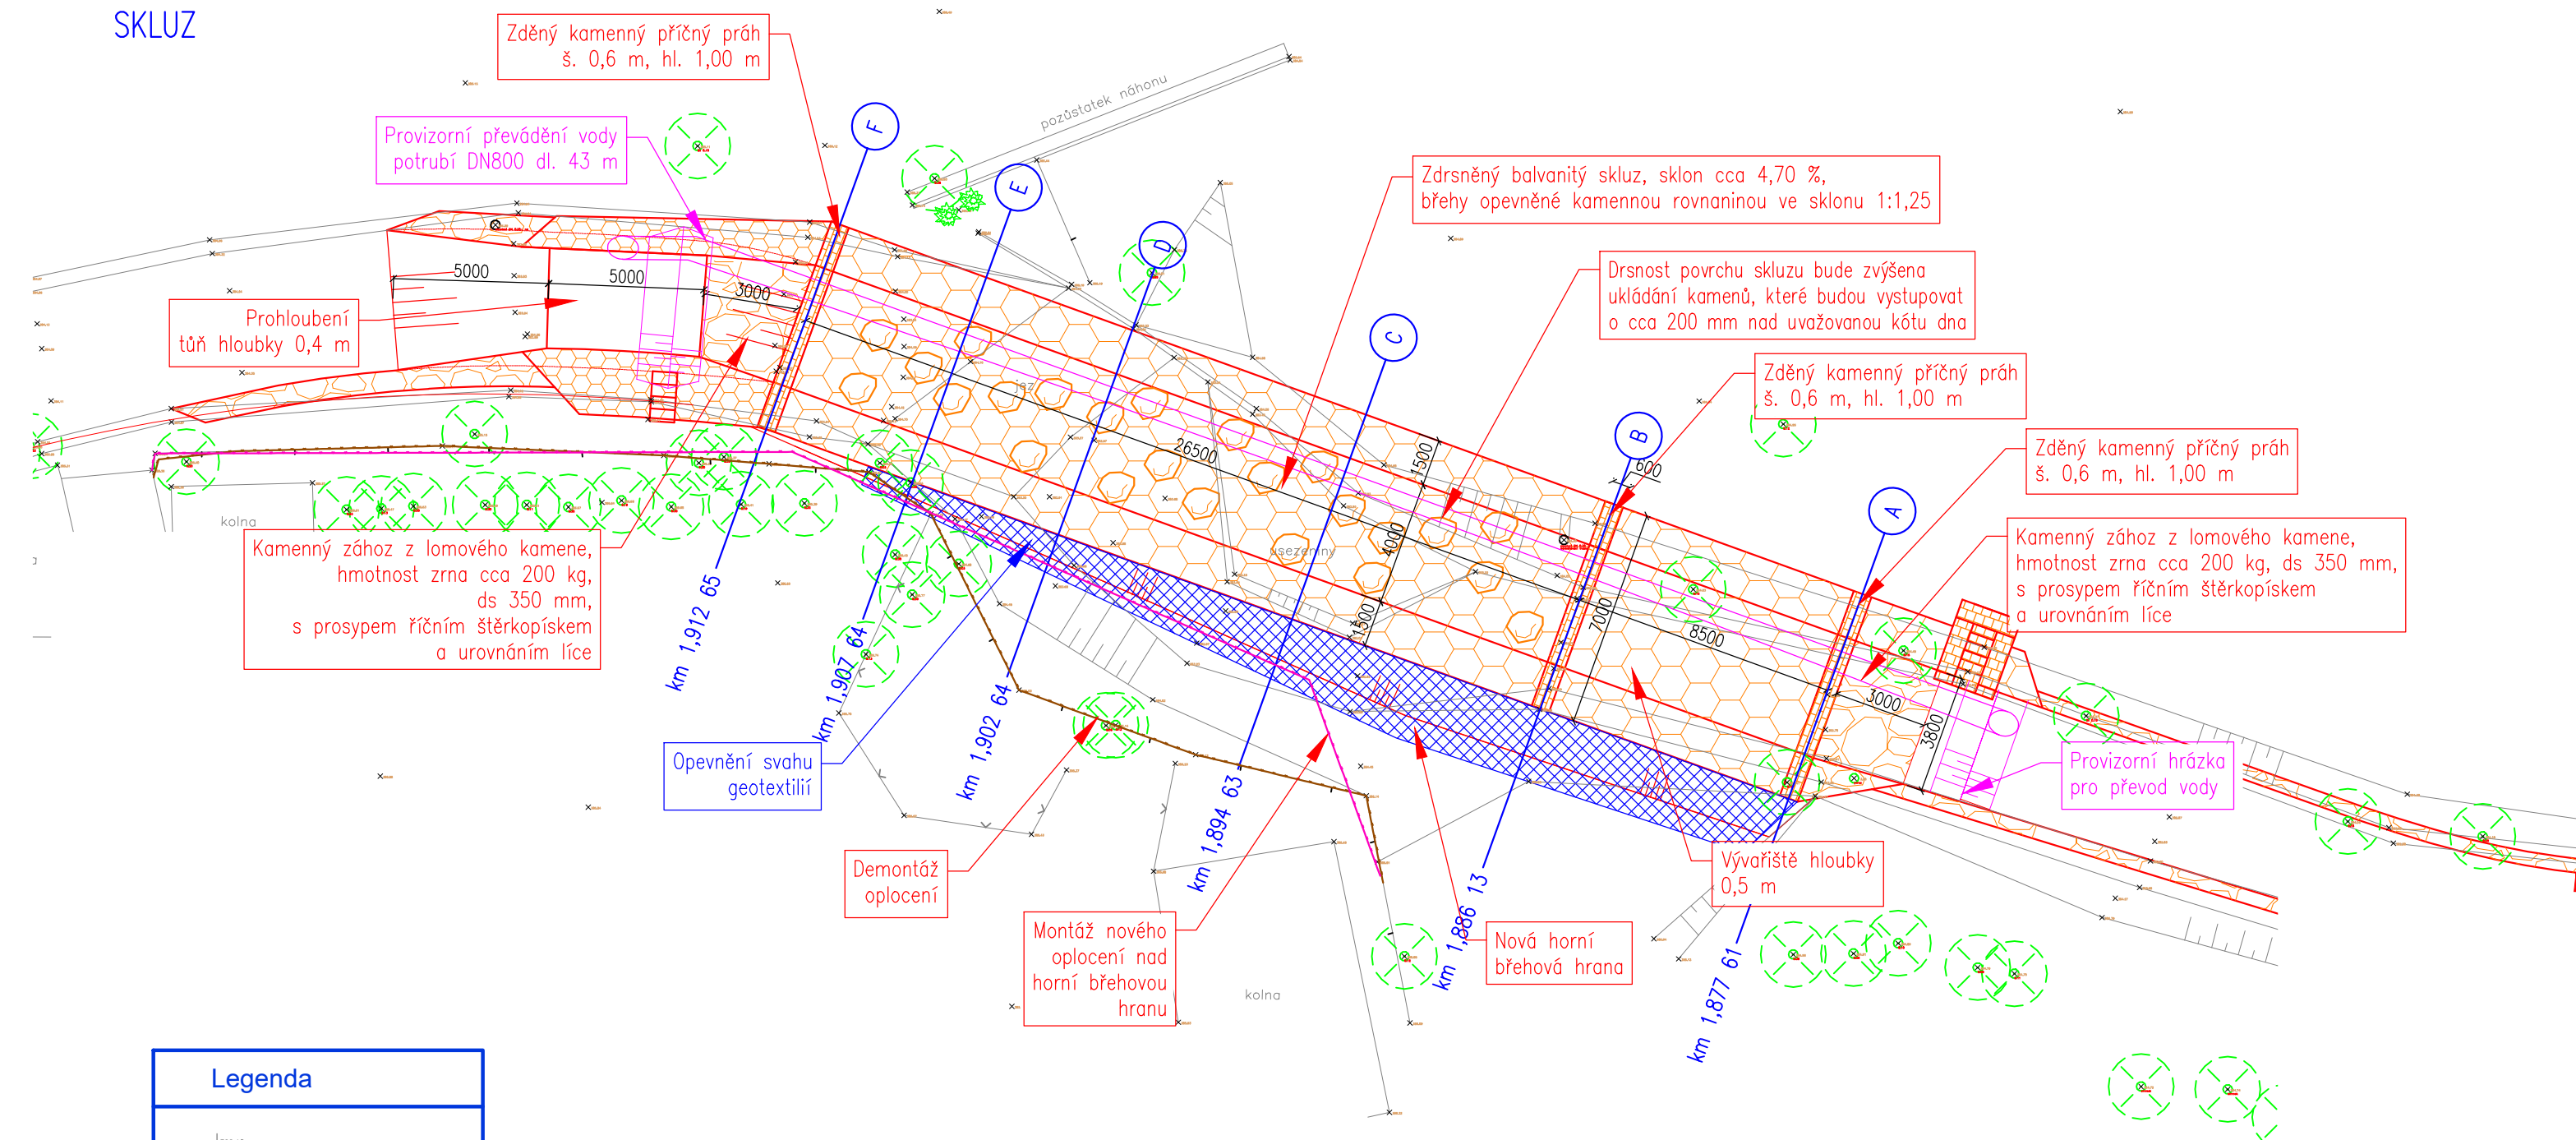

# Legenda


	Geodetické zaměření
	Příčné profily
	Linie stavby
	Kamenný zához
	Kamenná rovinanina
	Zdivo na MC
	Geotextilie

		<h1>HG partner s.r.o.</h1> <p>Smetanova 200, 250 82 Úvaly  <a href="http://www.hgpartner.cz">www.hgpartner.cz</a></p> <p>Telefon: 246 082 015  e-mail: <a href="mailto:hgp@hgpartner.cz">hgp@hgpartner.cz</a></p>		Paré č.:	
Investor: Povodí Ohře, státní podnik, Bezručova 4219, 430 03 Chomutov				Počet A4:	2
Odpovědný projektant:	Ing. Jaroslav Vrzák			Datum:	06/2021
Vpracoval:	Ing. Oldřich Stiller			Změna:	-
Akce: Mandava Dolní Křečany - ř. km 15,5 - 17,6 - projektová dokumentace				Stupeň:	DSJ
				Č. zakázky:	H-20/001
Název části: DOKUMENTACE OBJEKTŮ				Část:	D
Příloha: SKLUZ - SITUACE				Měřítko: 1:200	Č. přílohy: D.6.1




SKLUZ - VZOROVÉ PŘÍČNÉ ŘEZY  
M 1:50


PŘÍČNÝ ZDĚNÝ PRÁH – PŘÍČNÝ ŘEZ

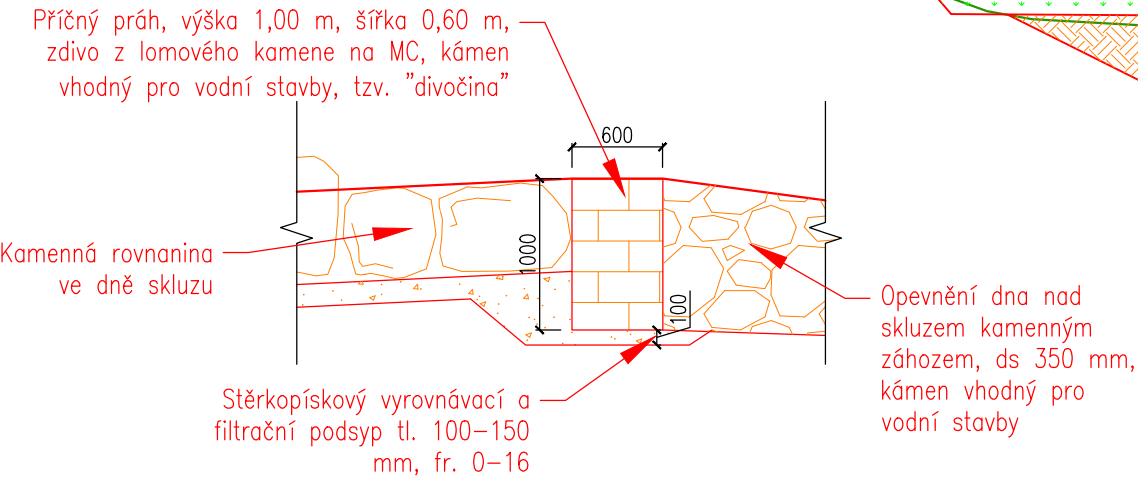

PŘÍČNÝ ZDĚNÝ PRÁH – PODÉLNÝ ŘEZ

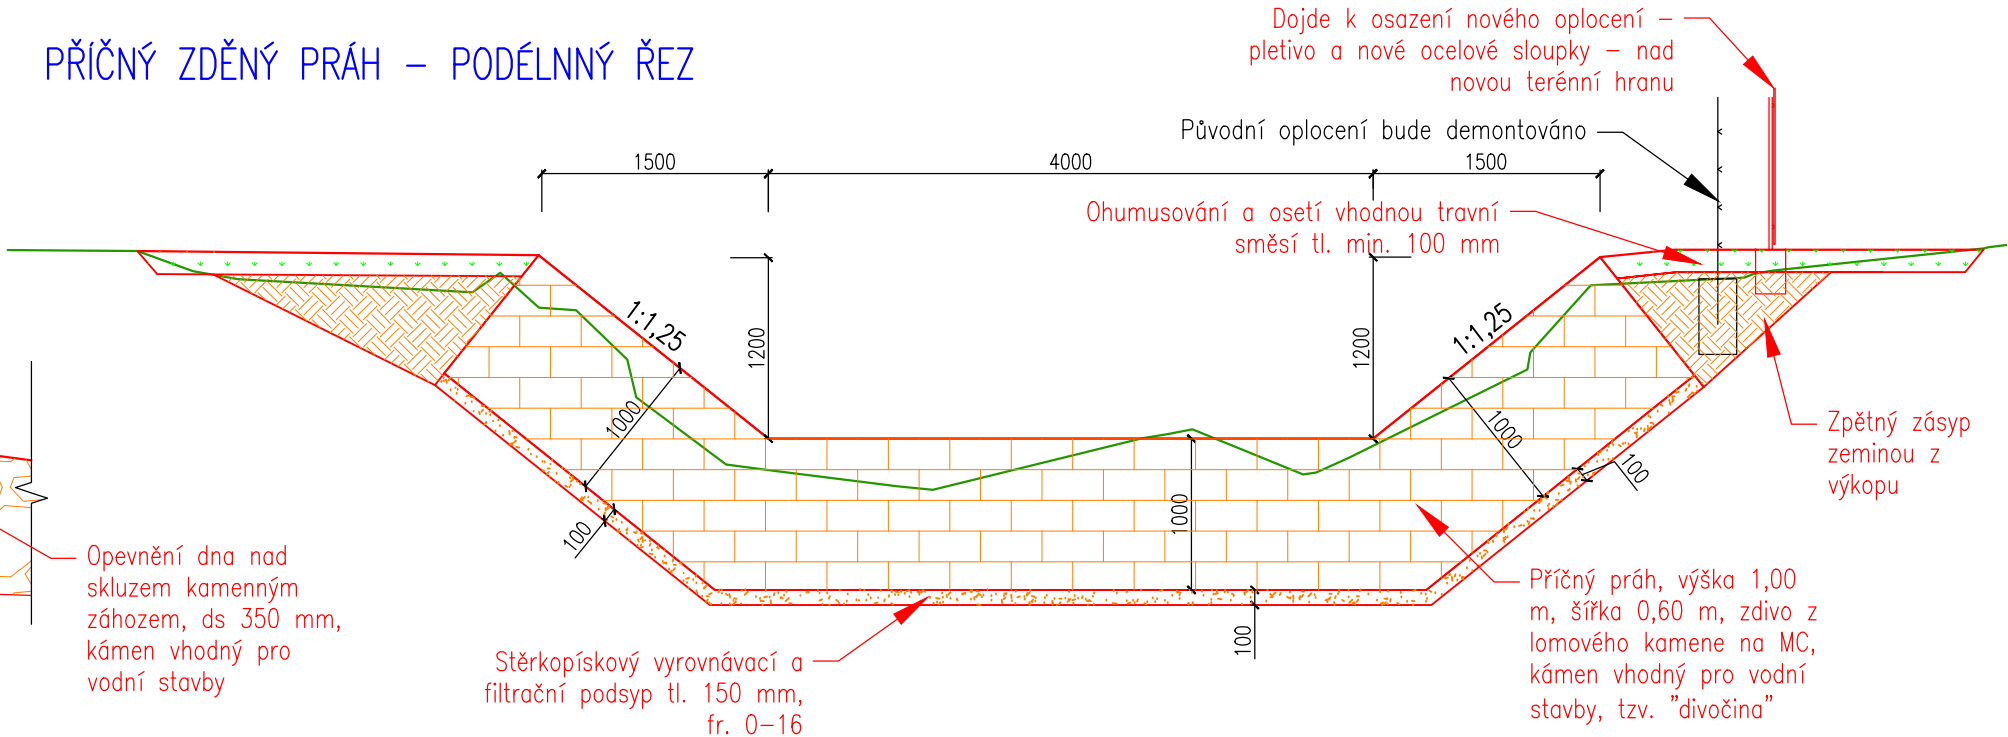

KAMENNÁ ROVNANINA VE SKLUZU – PŘÍČNÝ ŘEZ

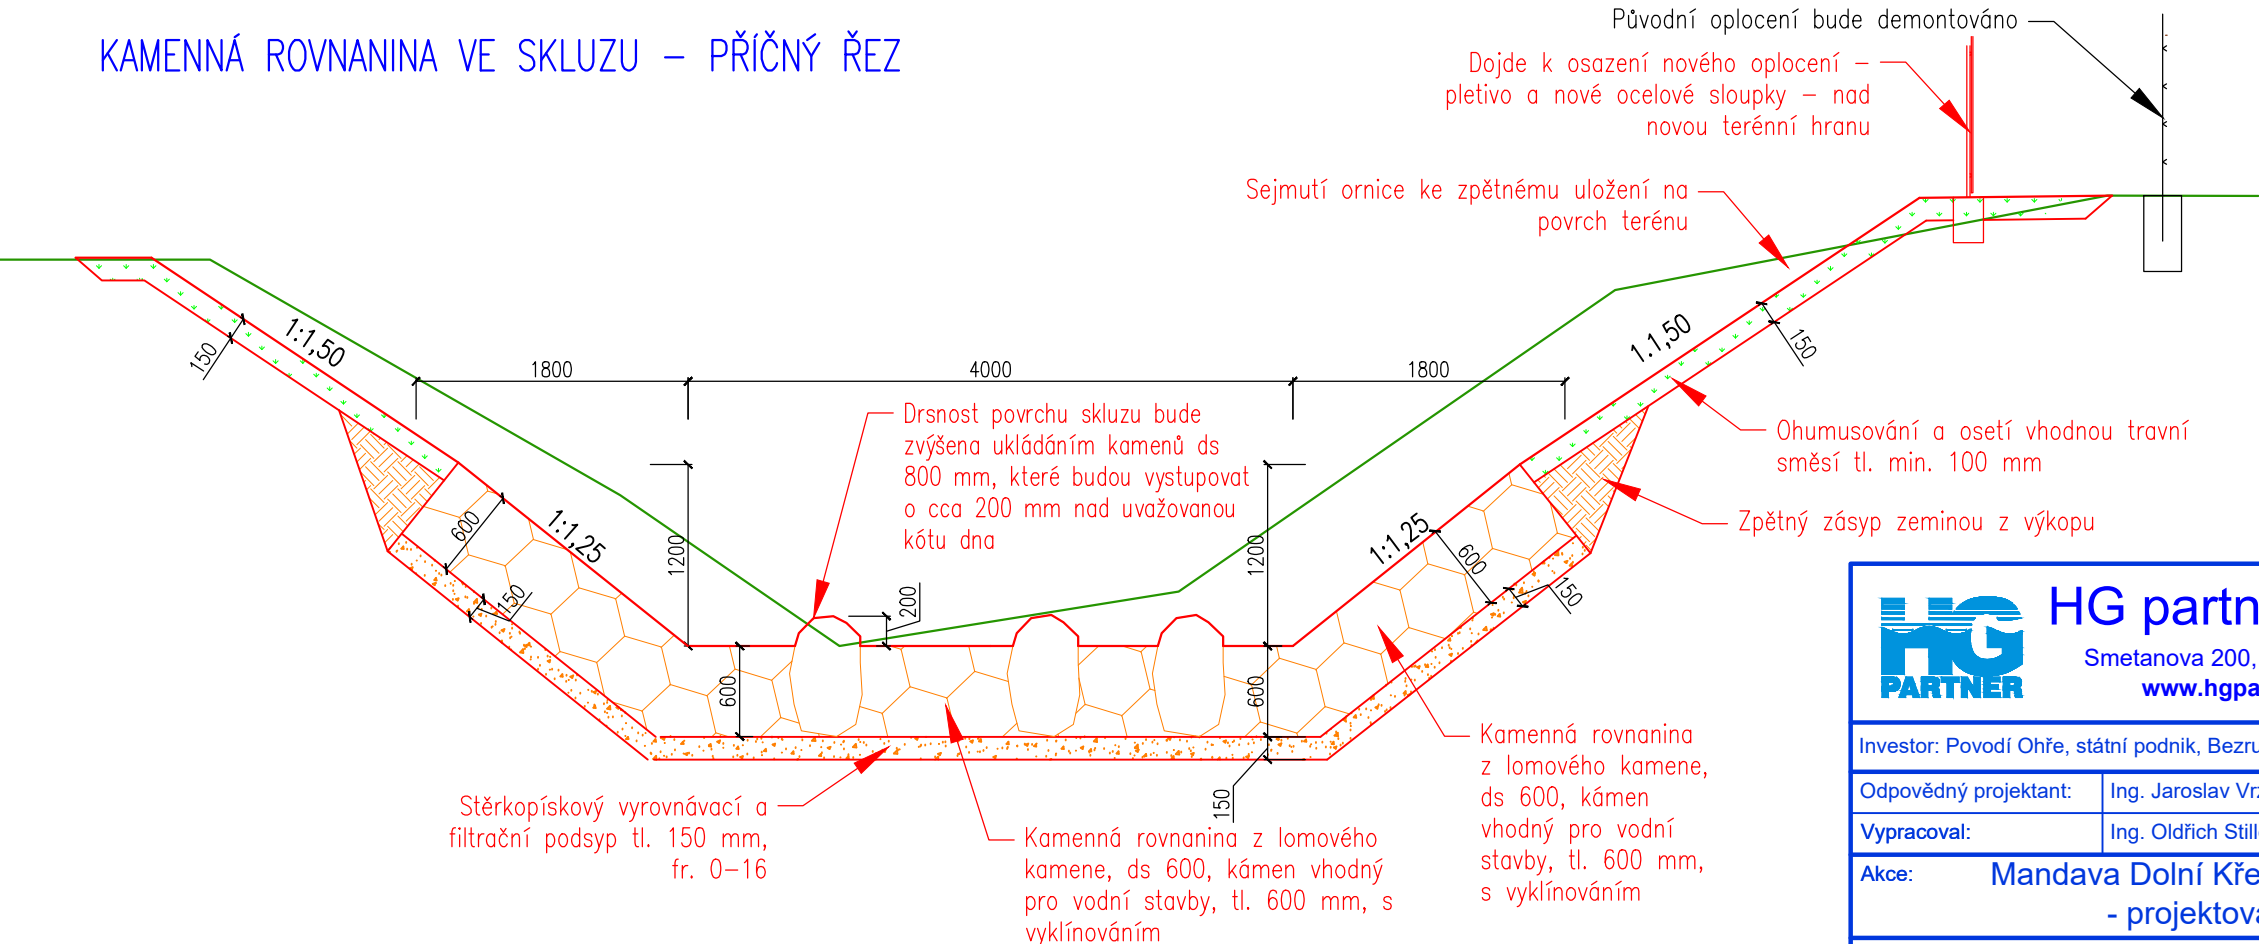


 <b>HG partner s.r.o.</b> Smetanova 200, 250 82 Úvaly <a href="http://www.hgpartner.cz">www.hgpartner.cz</a> Telefon: 246 082 015 e-mail: <a href="mailto:hgp@hgpartner.cz">hgp@hgpartner.cz</a>			Paré č.:	
Investor: Povodí Ohře, státní podnik, Bezručova 4219, 430 03 Chomutov			Počet A4:	2
Odpovědný projektant:	Ing. Jaroslav Vrzák		Datum:	06/2021
Vypracoval:	Ing. Oldřich Stiller		Změna:	-
Akce: Mandava Dolní Křečany - ř. km 15,5 - 17,6 - projektová dokumentace			Stupeň:	DSJ
			Č. zakázky:	H-20/001
Název části: DOKUMENTACE OBJEKTŮ			Část:	D
Příloha: SKLUZ - VZOROVÉ PŘÍČNÉ ŘEZY			Měřítko: 1:50	Č. přílohy: D.6.2




SKLUZ - PŘÍČNÉ ŘEZY  
M 1:100


PF A  
km 1,877 61

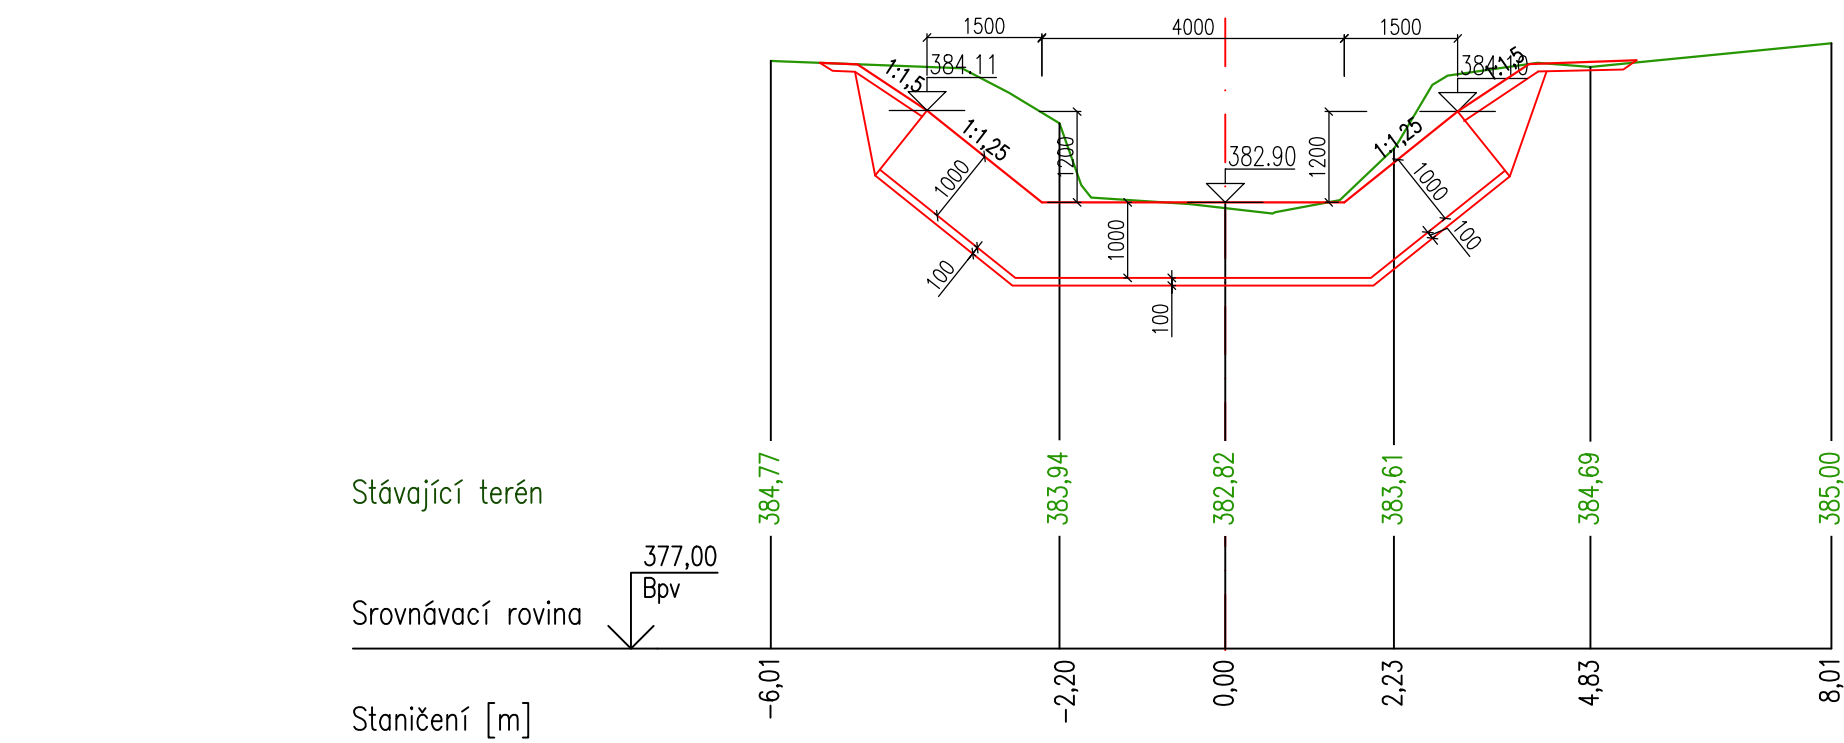


PF B  
km 1,886 13

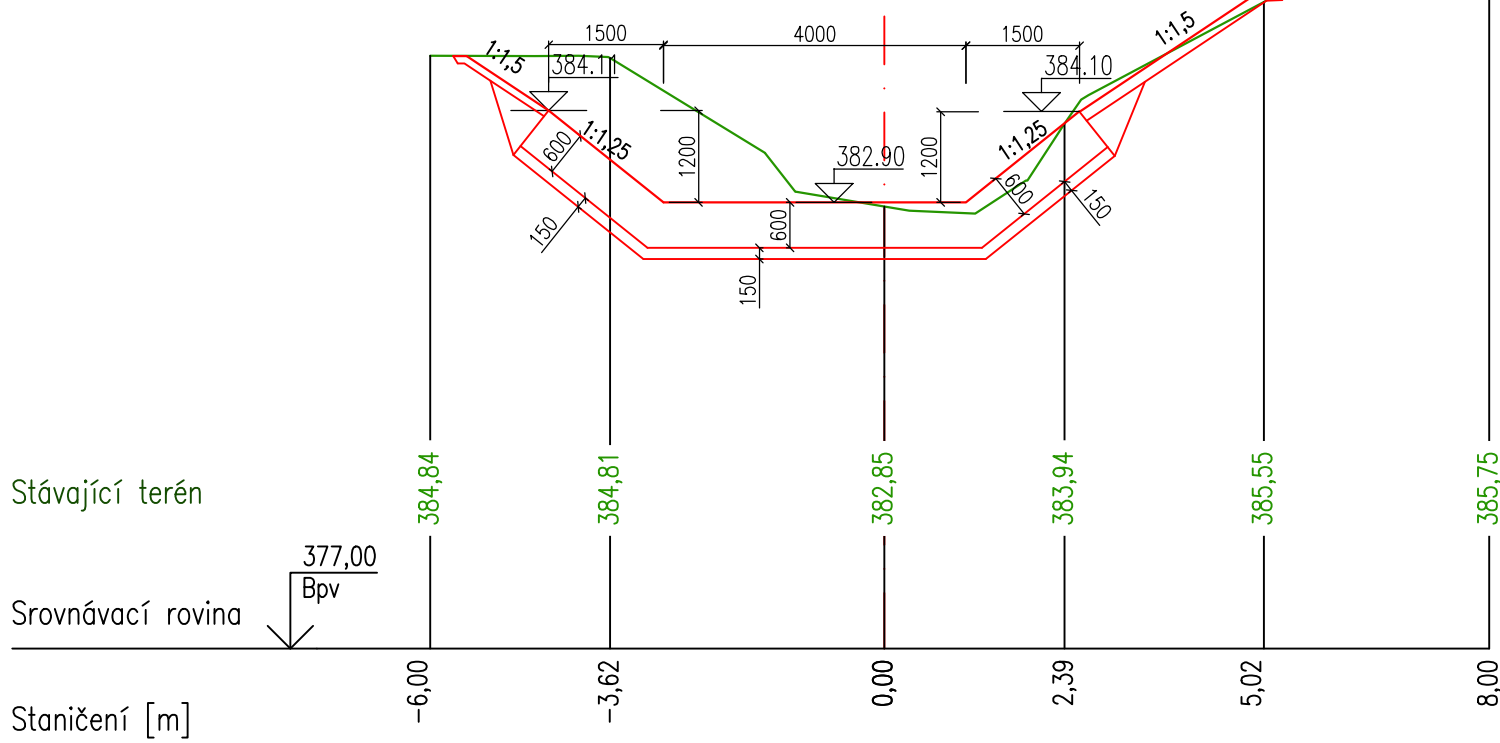


PF C  
km 1,894 63

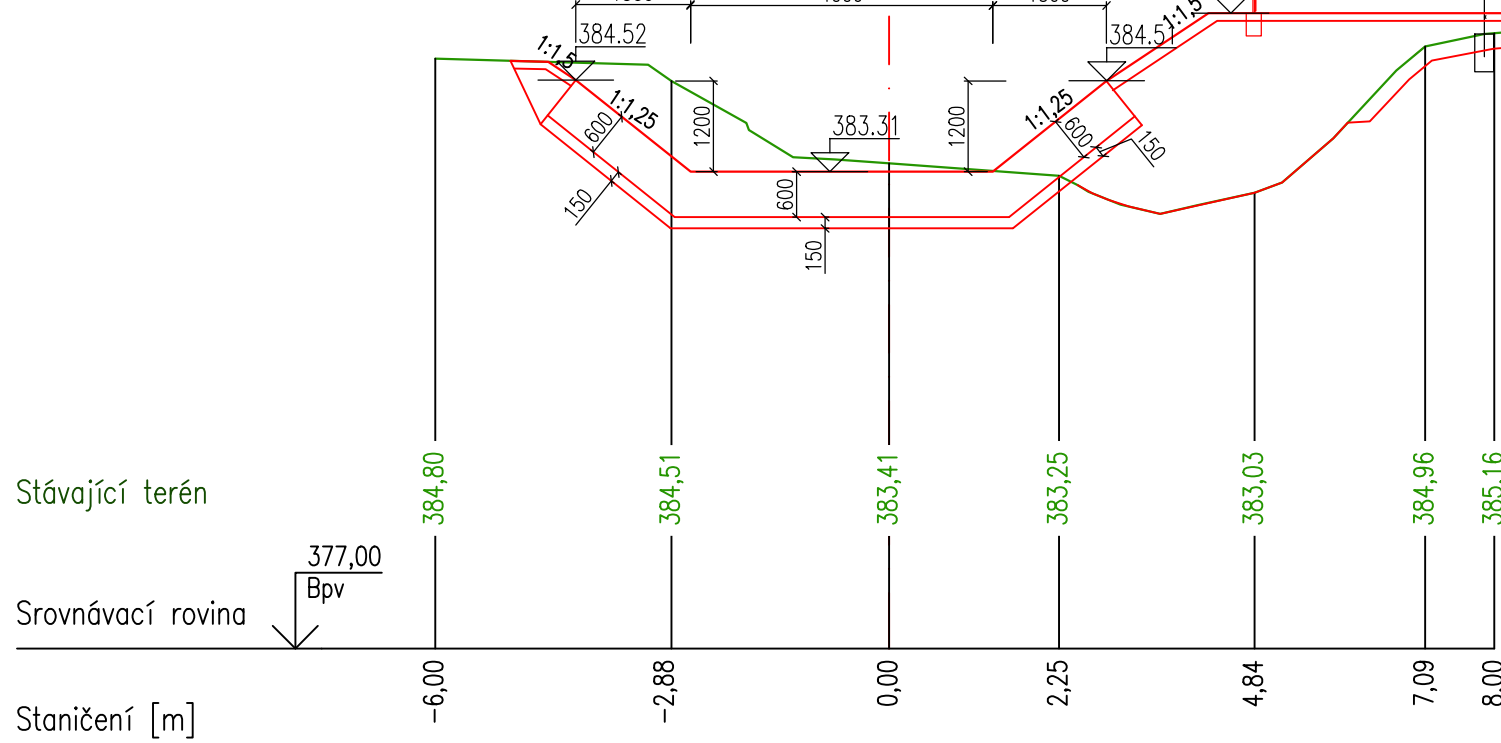


PF D  
km 1,902 64

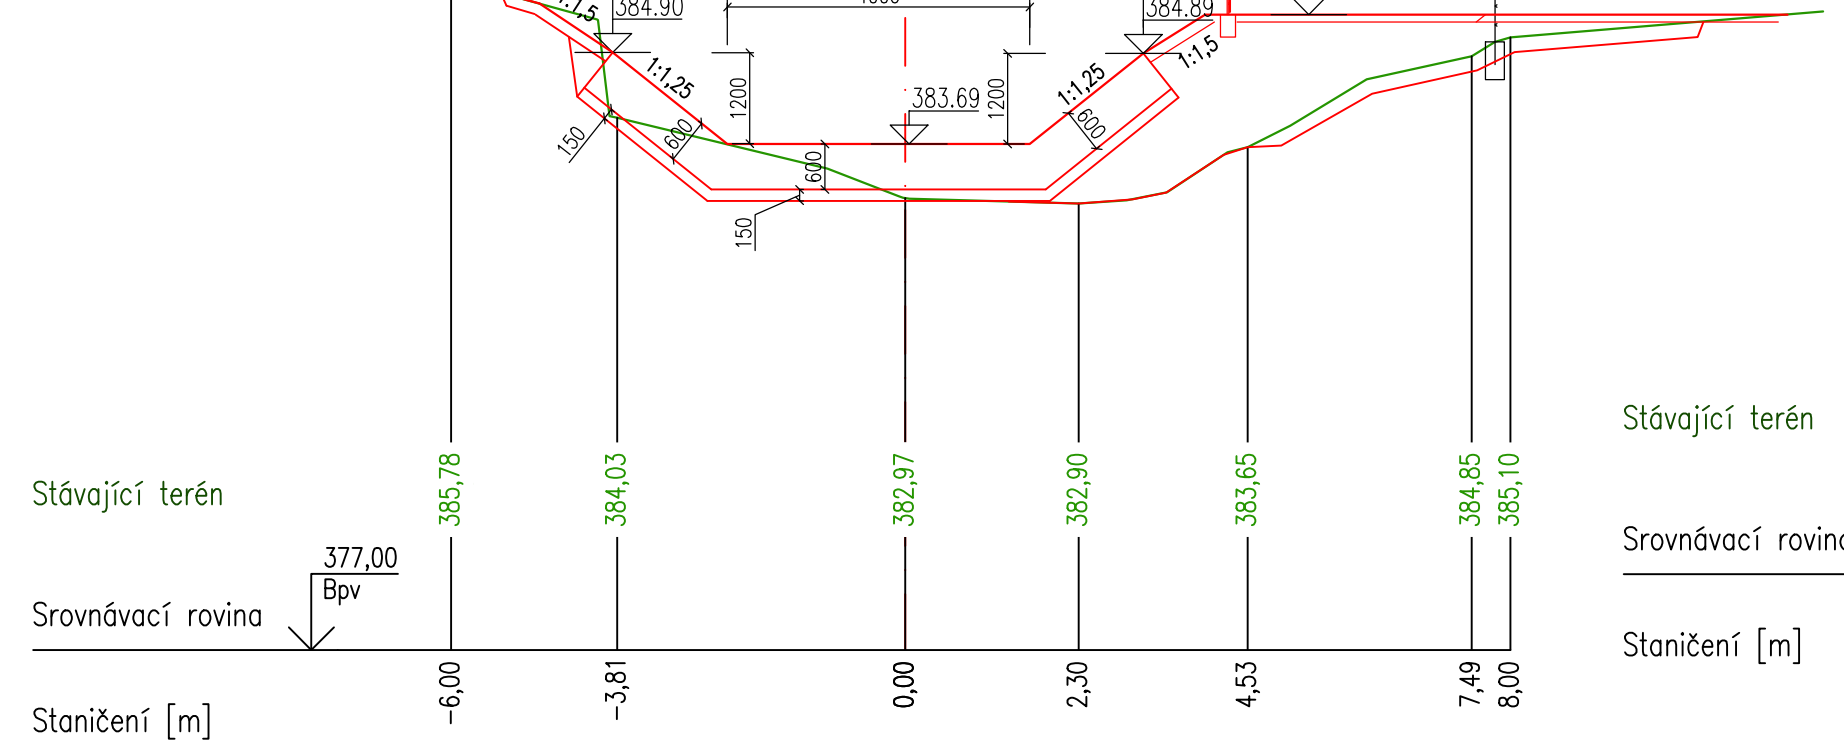

PF E  
km 1,907 64

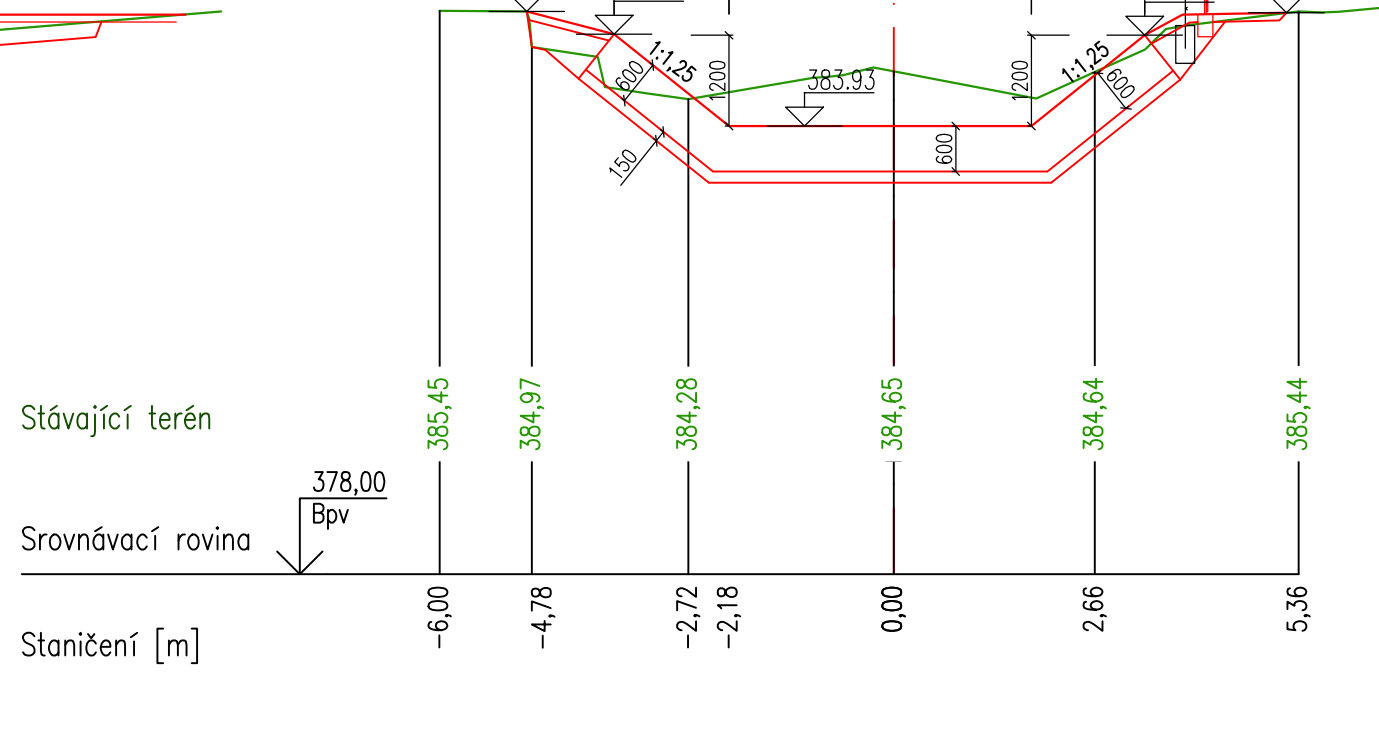


PF F  
km 1,912 65

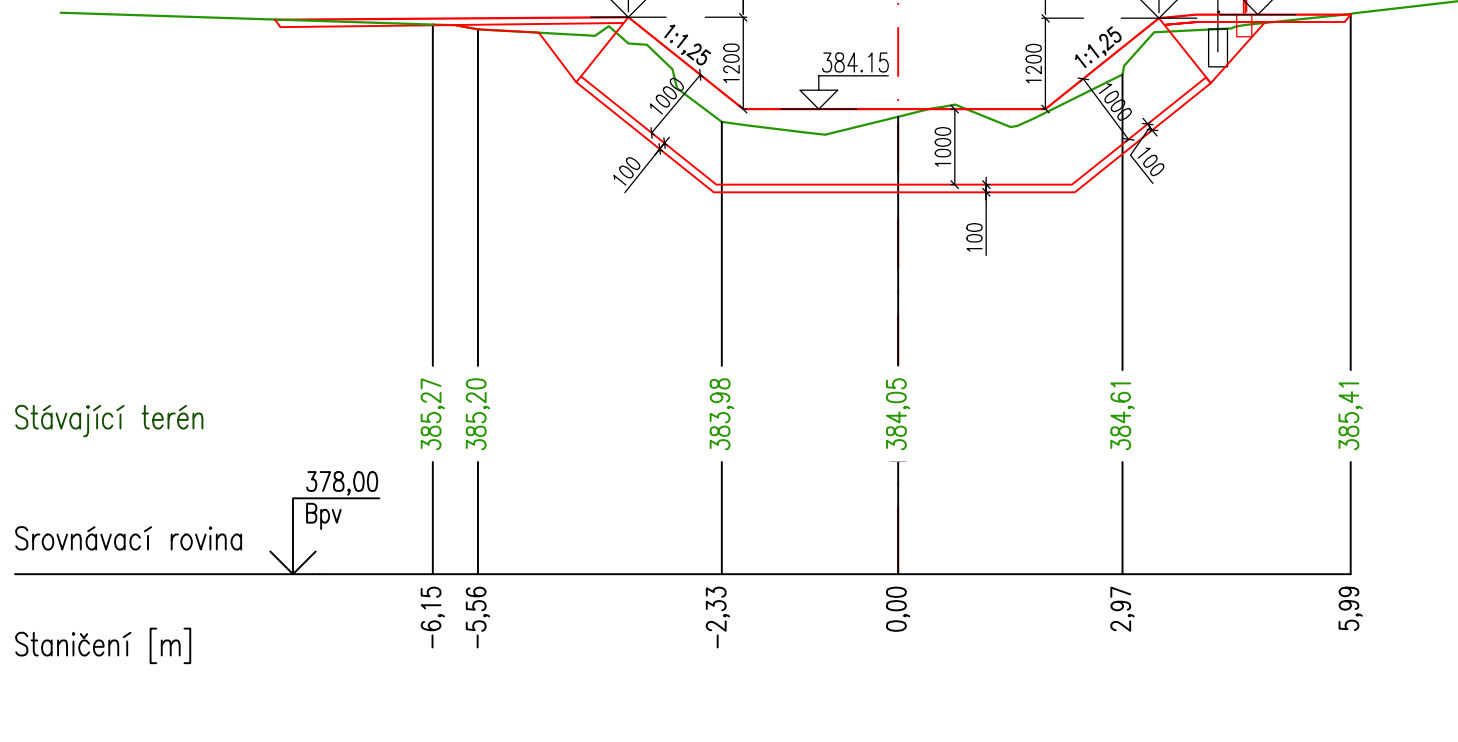

<b>HG partner s.r.o.</b> Smetanova 200, 250 82 Úvaly <a href="http://www.hgpartner.cz">www.hgpartner.cz</a> Telefon: 246 082 015 e-mail: hgp@hgpartner.cz		Paré č.:	
Investor: Povodí Ohře, státní podnik, Bezručova 4219, 430 03 Chomutov		Počet A4:	4
Odpovědný projektant:	Ing. Jaroslav Vrzák	Datum:	06/2021
Vypracoval:	Ing. Oldřich Stiller	Změna:	-
Akce: Mandava Dolní Křečany - ř. km 15,5 - 17,6 - projektová dokumentace		Stupeň:	DSJ
Název části: DOKUMENTACE OBJEKTŮ		Č. zakázky:	H-20/001
Příloha: SKLUZ - PŘÍČNÉ ŘEZY		Část:	D
		Měřítko: 1:100	Č. přílohy: D.6.3



SKLUZ - PODÉLNÝ PROFIL  
M 1:100

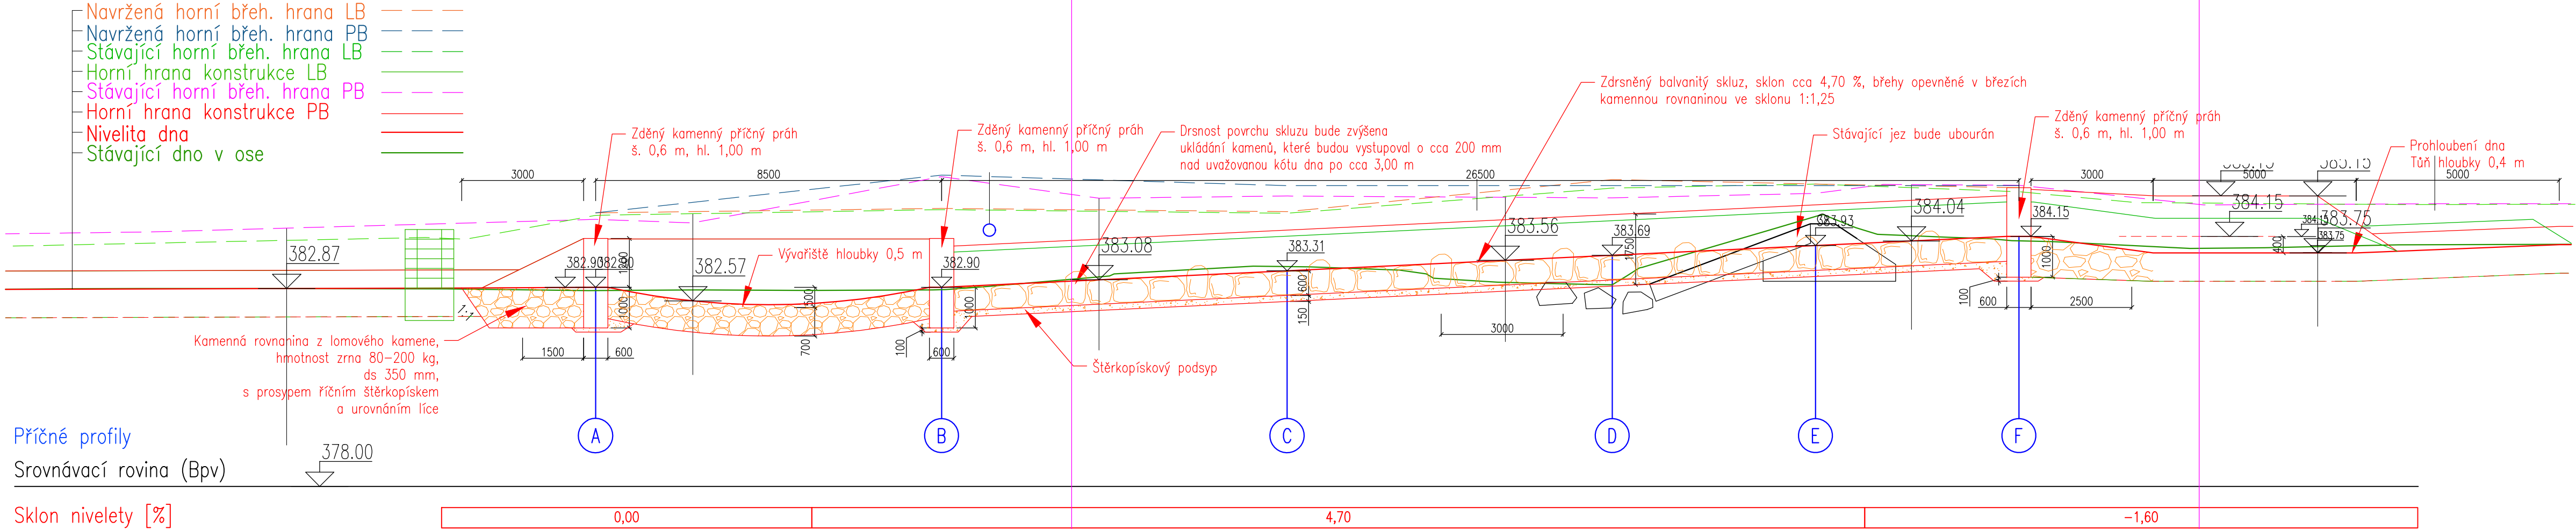

<b>HG partner s.r.o.</b> Smetanova 200, 250 82 Úvaly <a href="http://www.hgpartner.cz">www.hgpartner.cz</a> Telefon: 246 082 015 e-mail: <a href="mailto:hgp@hgpartner.cz">hgp@hgpartner.cz</a>			Paré č.:	
Investor: Povodí Ohře, státní podnik, Bezručova 4219, 430 03 Chomutov			Počet A4:	4
Odpovědný projektant:	Ing. Jaroslav Vrzák		Datum:	06/2021
Vypracoval:	Ing. Oldřich Stiller		Změna:	-
Akce: Mandava Dolní Křečany - ř. km 15,5 - 17,6 - projektová dokumentace			Stupeň:	DSJ
			Č. zakázky:	H-20/001
Název části: DOKUMENTACE OBJEKTŮ			Část:	D
Příloha: SKLUZ - PODÉLNÝ PROFIL			Měřítko: 1:100	Č. přílohy: D.6.4