


VÝZTUŽ NADBETONÁVKY STROPNÍ DESKY D101
+ HORNÍ VÝZTUŽ MARKÝZY D102
PŮDORYS
MĚŘÍTKO 1:50

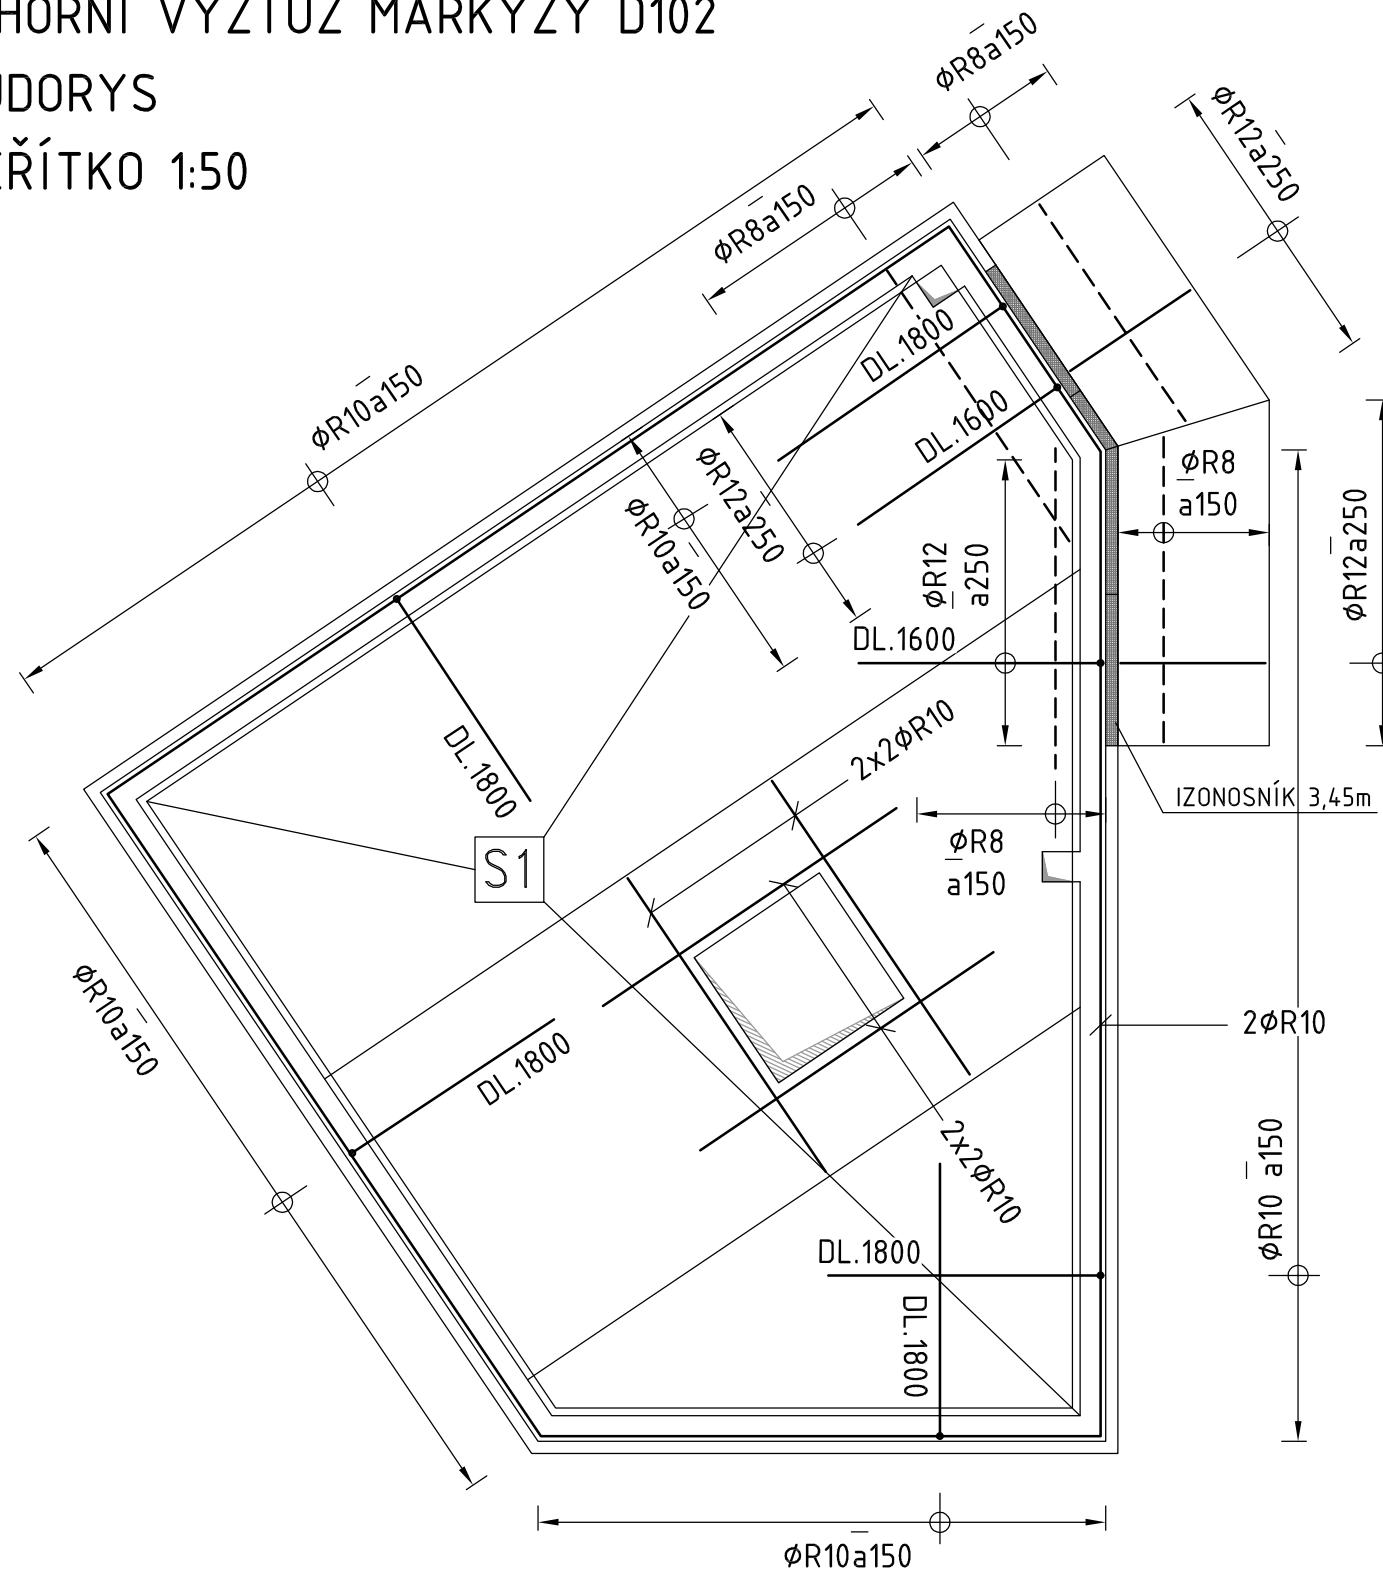

S1 PŘI HORNÍM POVRCHU VE ZBYLÉ PLOŠE SÍŤ KARI 6/150x6/150

BETON C20/25 XC1,
VÝZTUŽ 10 505 (R)

MIN. PŘESAHY VÝZTUŽE 55 x Ø

PLOCHA STROPNÍ DESKY D101: 35,0m²

OBJEM NADBETONÁVKY D101: 5,6m³

PLOCHA MARKÝZA D102: 4,0m²

OBJEM MARKÝZA D102: 0,56m³

ORIENTAČNÍ MNOŽSTVÍ VÝZTUŽE VČ. SÍTÍ: 480kg

| | | | | | |
|---|--|---------------|------------------|--|---------|
| <div style="border: 1px solid black; padding: 5px; text-align: center;"> KONSTA CB SPOL. S R.O. </div> <p>Inženýrsko projektová firma Rudolfovská 26/12 370 01 České Budějovice tel.: 775 909 647, 739 204 850 e-mail: konsta.simek@volny.cz</p> | VYPRACOVAL | PROJEKTANT | ZODP. PROJEKTANT | DOKUMENTACE | DPS |
| | Ing. ŠIMEK V. | Ing. ŠIMEK V. | Ing. ŠIMEK V. | DATUM | 11/2022 |
| | | | | POČET FORMÁTŮ | 2xA4 |
| | ZÁKAZNÍK Povodí Vltavy, státní podnik Holečkova 3178/8, 150 00 Praha 5 - Smíchov | | | ZAK.ČÍSLO <div style="font-size: 1.5em; font-weight: bold;">64-19-3</div> | |
| | STAVBA VD Hluboká n. Vlt. - rekonstrukce provozní budovy s výstavbou krytých stání | | | OBEČ Hluboká n. Vlt. | |
| MĚŘÍTKO <div style="font-size: 1.5em; font-weight: bold;">1:50</div> | VÝKRES D.1.2. STAVEBNĚ KONSTRUKČNÍ ČÁST SCHEMA HORNÍ VÝZTUŽE STROPU | | | ARCHIVNÍ ČÍSLO POŘ.Č. <div style="font-size: 1.5em; font-weight: bold;">64/19 — D.1.2.7</div> | |