




PŮDORYS
1 : 25

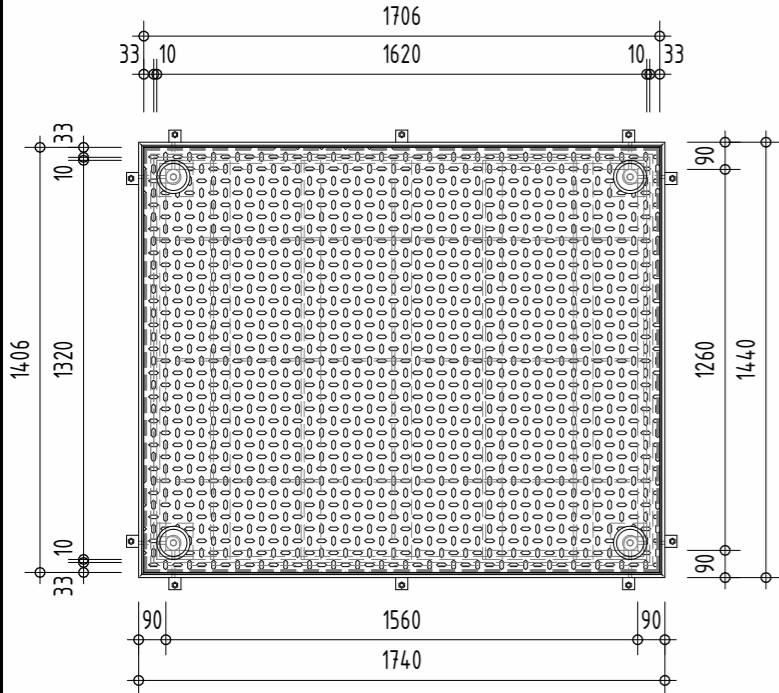


ŘEZ B-B
1 : 25

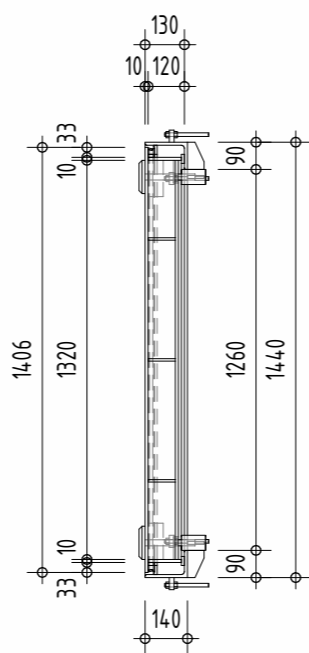

ŘEZ A-A
1 : 25

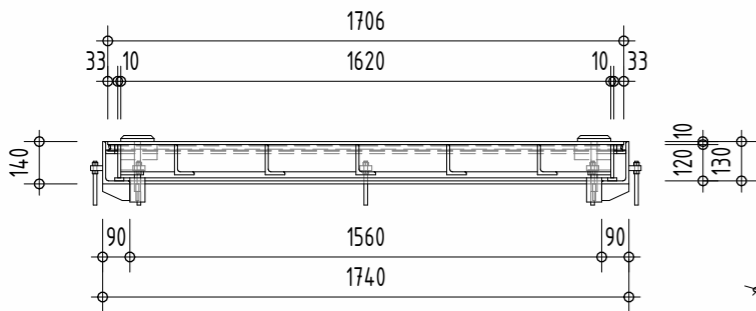

3D

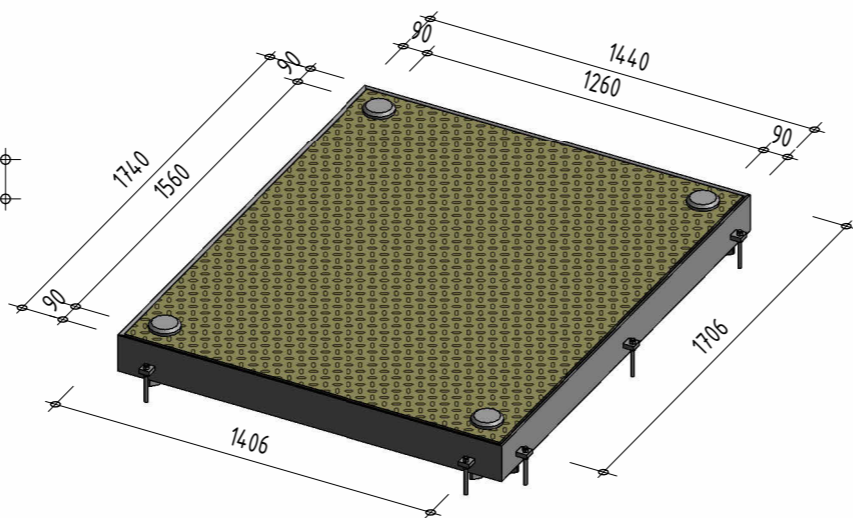

 AQUATIS a.s. Botanická 834/56, 602 00 Brno	Akce		MVE Klecany II			Příloha	
	Tel: +420 541 554 111 Fax: +420 541 211 205		D.1.1. Stavební objekty - část 1			D.1.1.2.5.29	
	Zakázkové číslo 120138A		Datum 05/2023	Vypracoval Ivo Reich	Kontroloval Ing. Tomáš Roth	Měřítko 1 : 25	Název souboru 120138A_objekty_MVE.rvt

P14 - POJÍZDNÝ TLAKOVÝ POKLOP 1200x1500mm S RÁMEM
(VODOTĚSNÝ) - ŠACHTA HO

Specifikace	Hmotnost	Počet	Hmotnost celkem
P14 Pojízdný, vodotěsný, tlakový poklop: 1200x1500mm Vodotěsný, pojízdný, tlakový poklop 1200x1500 mm - šroubovaný Ocelový plech s oválnými výstupky tl. 10mm. Rám z válcovaného profilu L140x90x10mm. Válcovaný profil L10x65x10mm. Pásová ocel 90/8mm. Včetně kotvení. Povrchová úprava: Žárové zinkování	545,00 kg	1	545,00 kg