




PŮDORYS - POKLOP
1 : 25

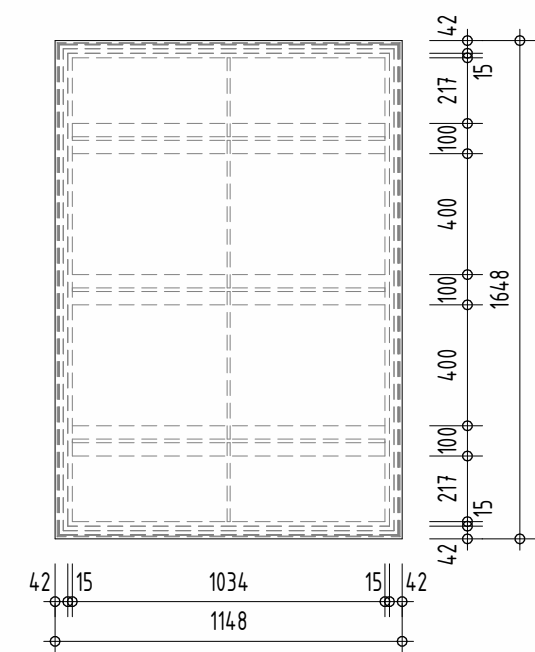


ŘEZ B-B - POKLOP
1 : 25

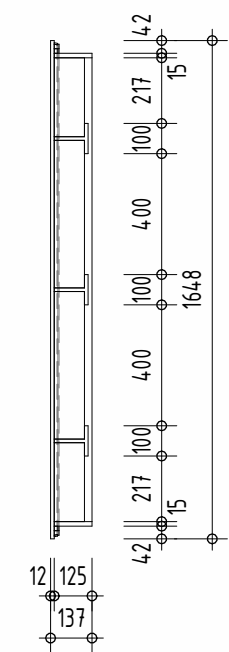


PŮDORYS - RÁM
1 : 25

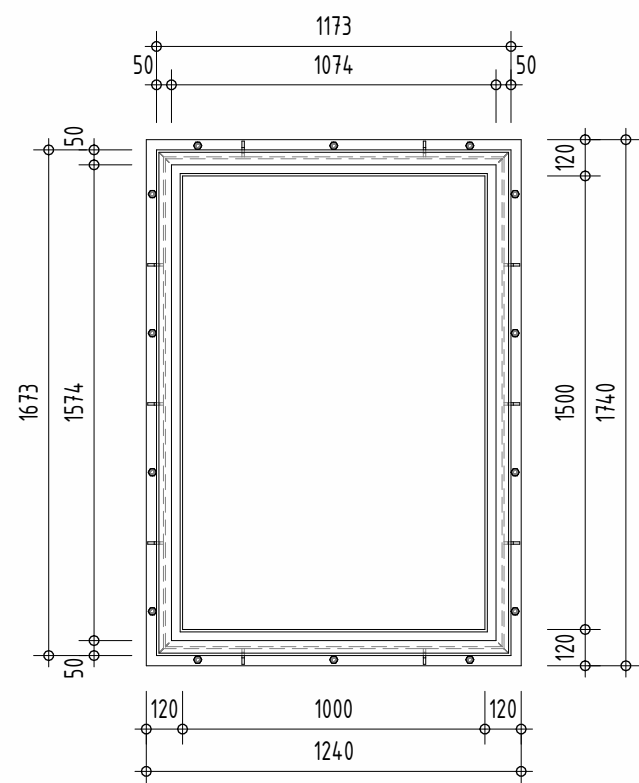


ŘEZ B-B - RÁM
1 : 25

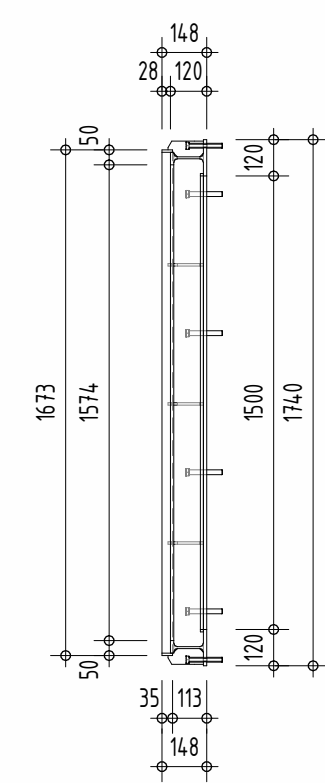


3D - POKLOP

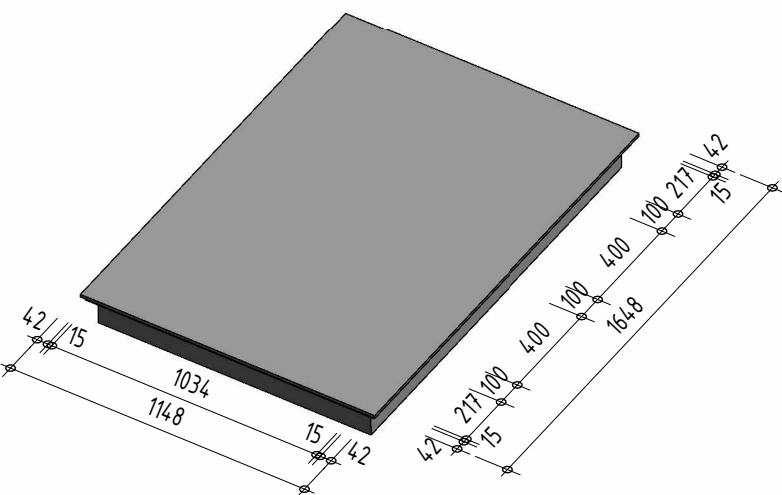


ŘEZ A-A - POKLOP
1 : 25

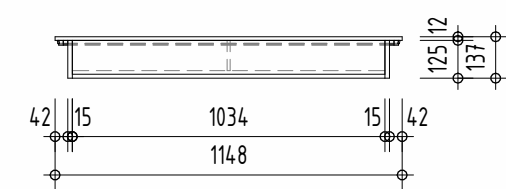

ŘEZ A-A - RÁM
1 : 25

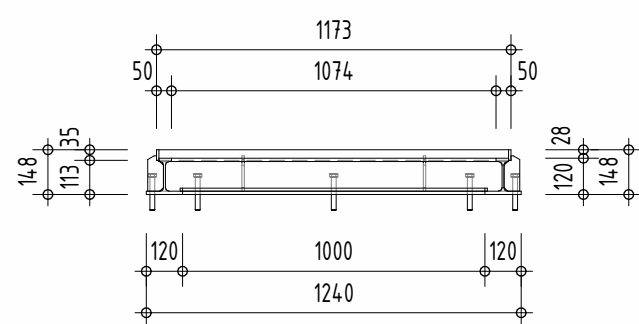

3D - RÁM

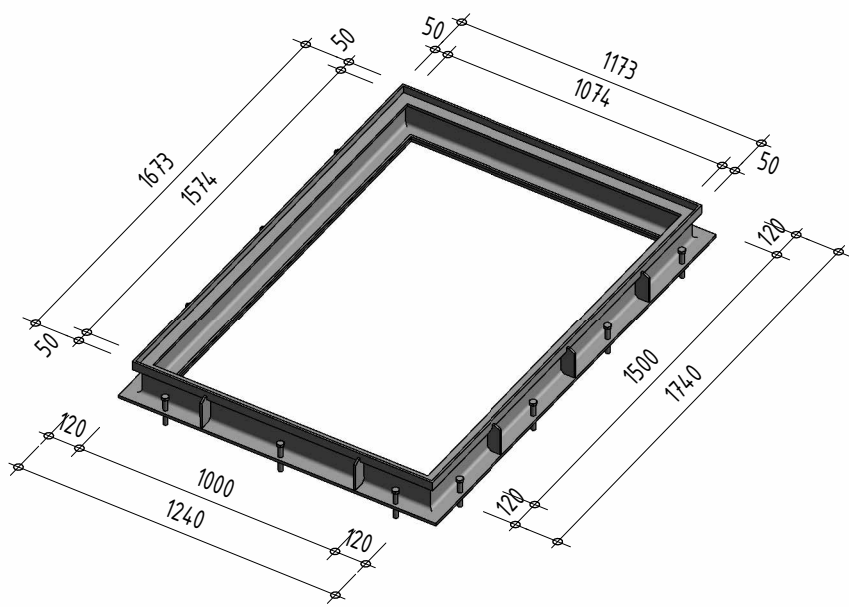

| | | | | | |
|--|---|------------------|-------------------------|--------------------------------|--------------------------|
|  AQUATIS a.s. Botanická 834/56, 602 00 Brno Tel: +420 541 554 111 Fax: +420 541 211 205 | Akce MVE Klecany II D.1.1. Stavební objekty - část 1 D.1.1.2.5. Zámečnické výrobky | | | | Příloh a D.1.1.2.5.22 |
| | Zakázkové číslo 120138A | Datum 05/2023 | Vypracoval Ivo Reich | Kontroloval Ing. Tomáš Roth | Měřítko 1 : 25 |
| Název souboru 120138A_objekty_MVE | | | | | Ervt |

P07+R07 - TLAKOVÝ POKLOP A RÁM 1500x1000mm - MALÝ
MONTÁŽNÍ OTVOR

| Specifikace | Hmotnost | Počet | Hmotnost celkem |
|-------------|----------|-------|-----------------|
|-------------|----------|-------|-----------------|

| | | | |
|--|-----------|---|-----------|
| P07 Tlakový poklop (A): 1500x1000mm Tlakový poklop 1500x1000mm Ocelový plech 1648x1148x12mm. Pásová ocel 125/15mm, 100/12mm a 100/10mm. Povrchová úprava: Žárové zinkování | 335,00 kg | 1 | 335,00 kg |
|--|-----------|---|-----------|

| Specifikace | Hmotnost | Počet | Hmotnost celkem |
|-------------|----------|-------|-----------------|
|-------------|----------|-------|-----------------|

| | | | |
|---|-----------|---|-----------|
| R07 Rám tlakového poklopu (A): 1500x1000mm Rám tlakového poklopu 1500x1000mm Válcovaný profil HEB120. Pásová ocel 35/8mm, 52/8mm a 10/8mm. Včetně kotvení. Povrchová úprava: Žárové zinkování | 131,00 kg | 1 | 131,00 kg |
|---|-----------|---|-----------|