



PŮDORYS

1 : 25

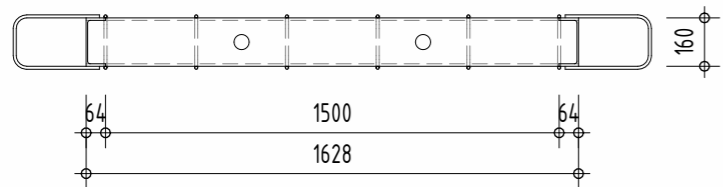


ŘEZ A-A

1 : 25

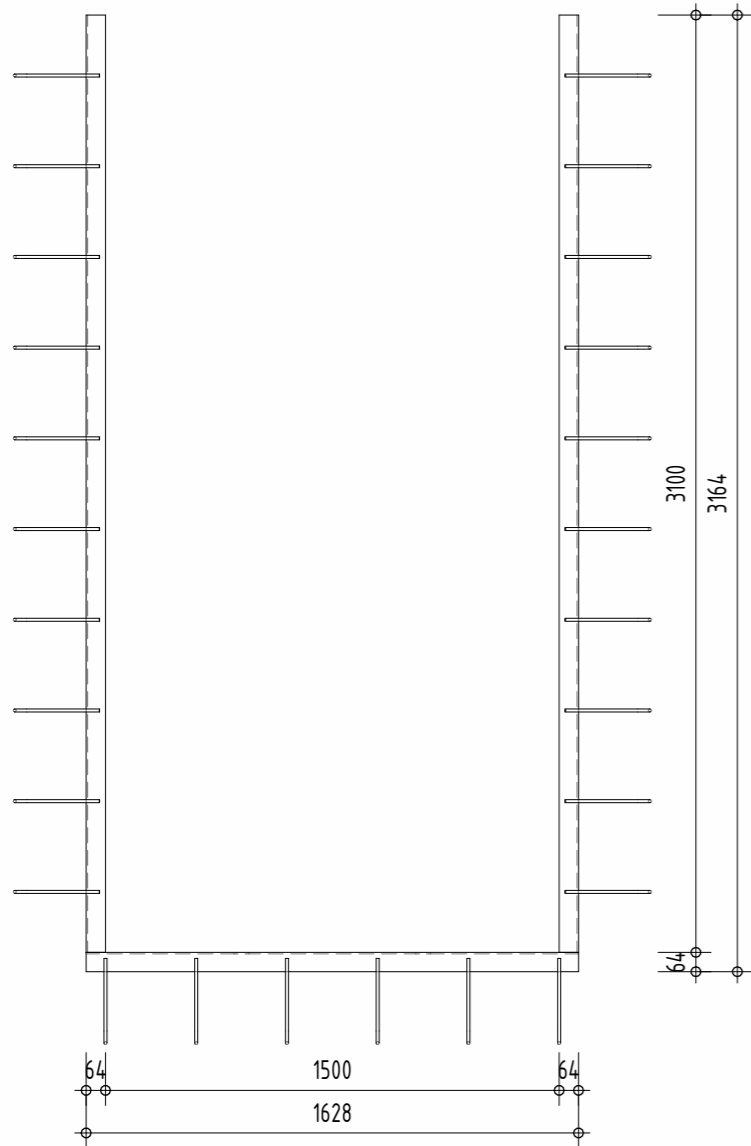

ŘEZ B-B


1 : 25

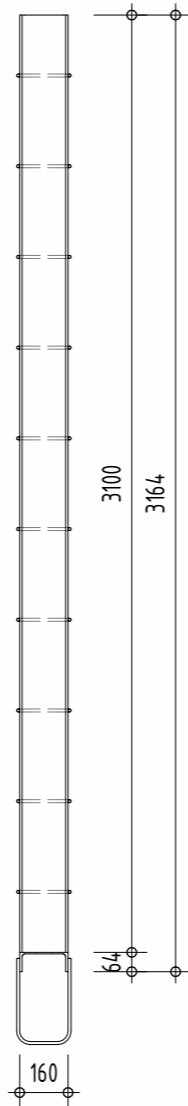

	Akce					Příloha D.1.1.2.5.32
	MVE Klecany II					Měřítko 1 : 25
	D.1.1. Stavební objekty - část 1					
D.1.1.2.5. Zámečnické výrobky						
AQUATIS a.s. Botanická 834/56, 602 00 Brno	Tel: +420 541 554 111 Fax: +420 541 211 205	Zakázkové číslo 120138A	Datum 05/2023	Vypracoval Ivo Reich	Kontroloval Ing. Tomáš Roth	Název souboru 120138A_objekty_MVErvrt

PH03 - RÁM PROVIZORNÍHO HRAZENÍ Š. 1500mm, V. 3100mm - RP
VÝTOK

3D

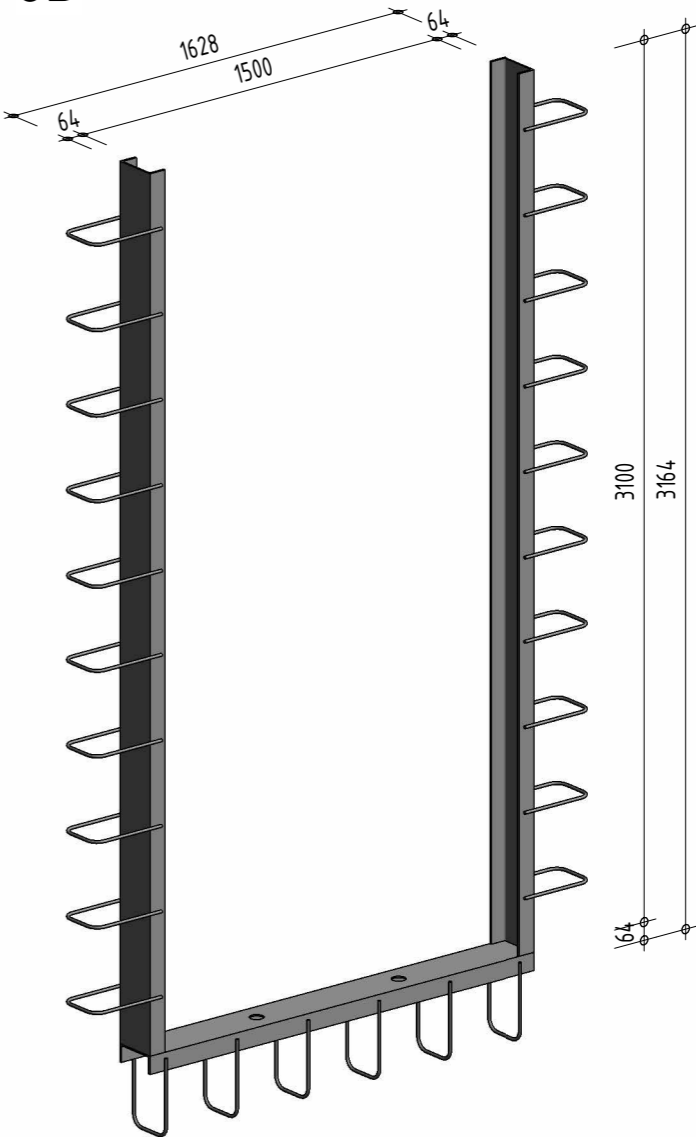

Specifikace	Hmotnost	Počet	Hmotnost celkem
PH03 Rám provizorního hrazení (B): Rám provizorního hrazení š. 1500mm, v. 3100mm Ocelový rám provizorního hrazení š. 1500mm, v. 3100mm Válcovaný profil UPE160. Ocelová tyč ø10mm. Povrchová úprava: Žárové zinkování	122,07 kg	1	122,07 kg