



PŮDORYS - POKLOP

1 : 25

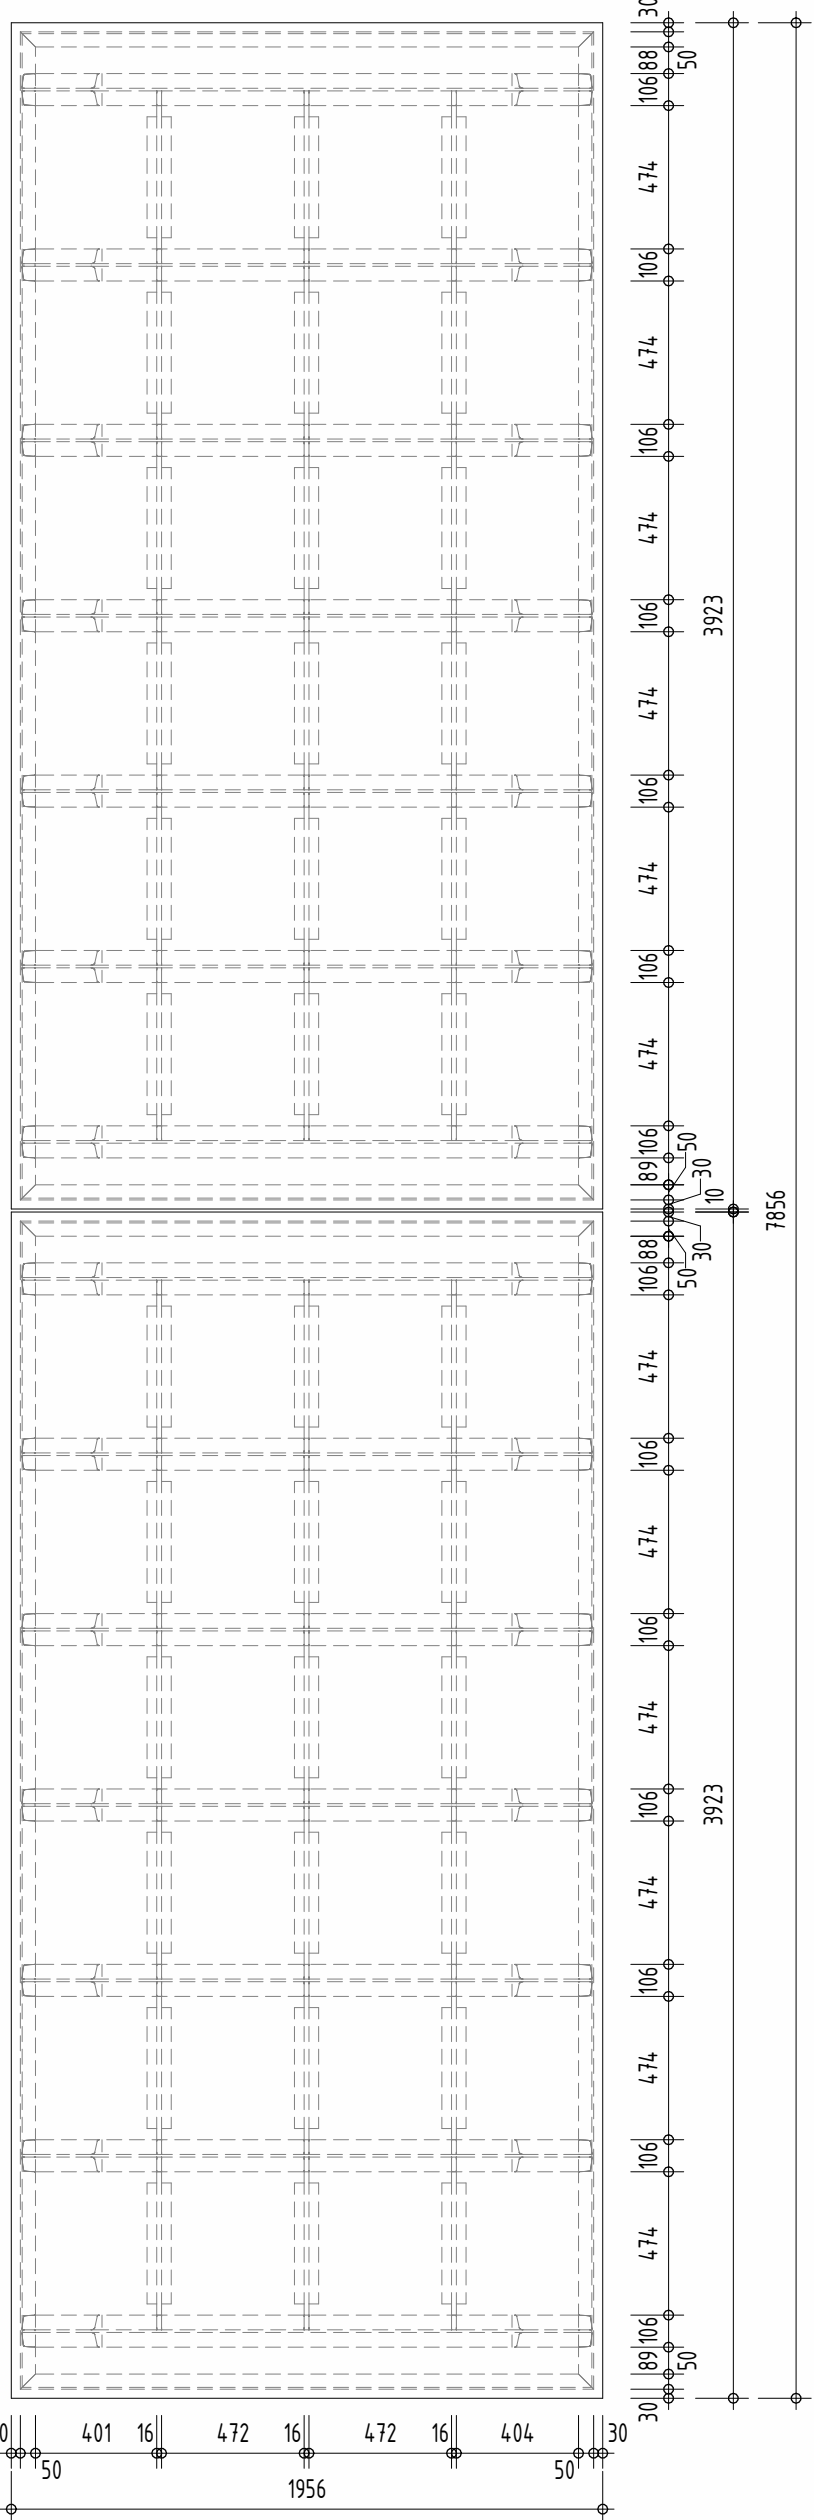


ŘEZ A-A - POKLOP

1 : 25

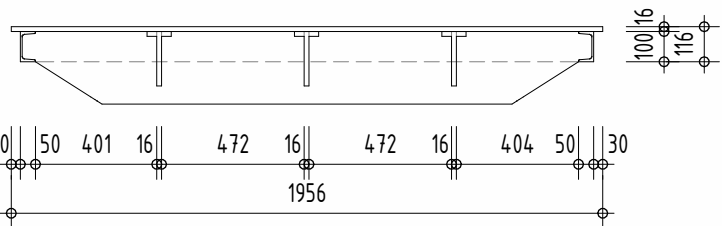


ŘEZ B-B - POKLOP

1 : 25

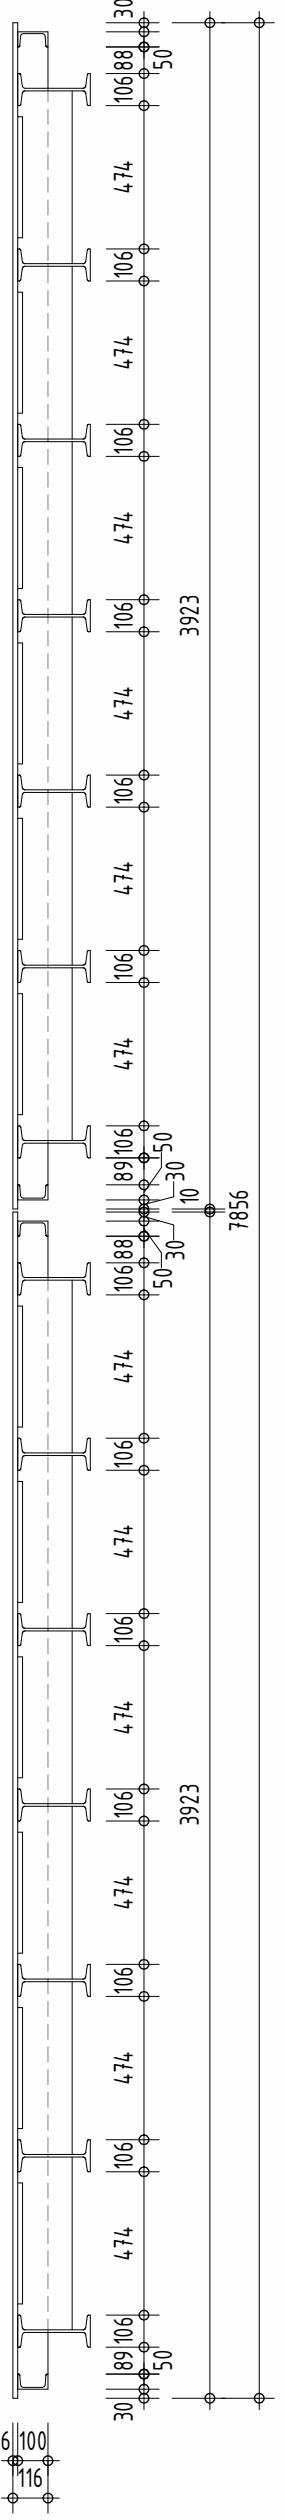


PŮDORYS - RÁM

1 : 25

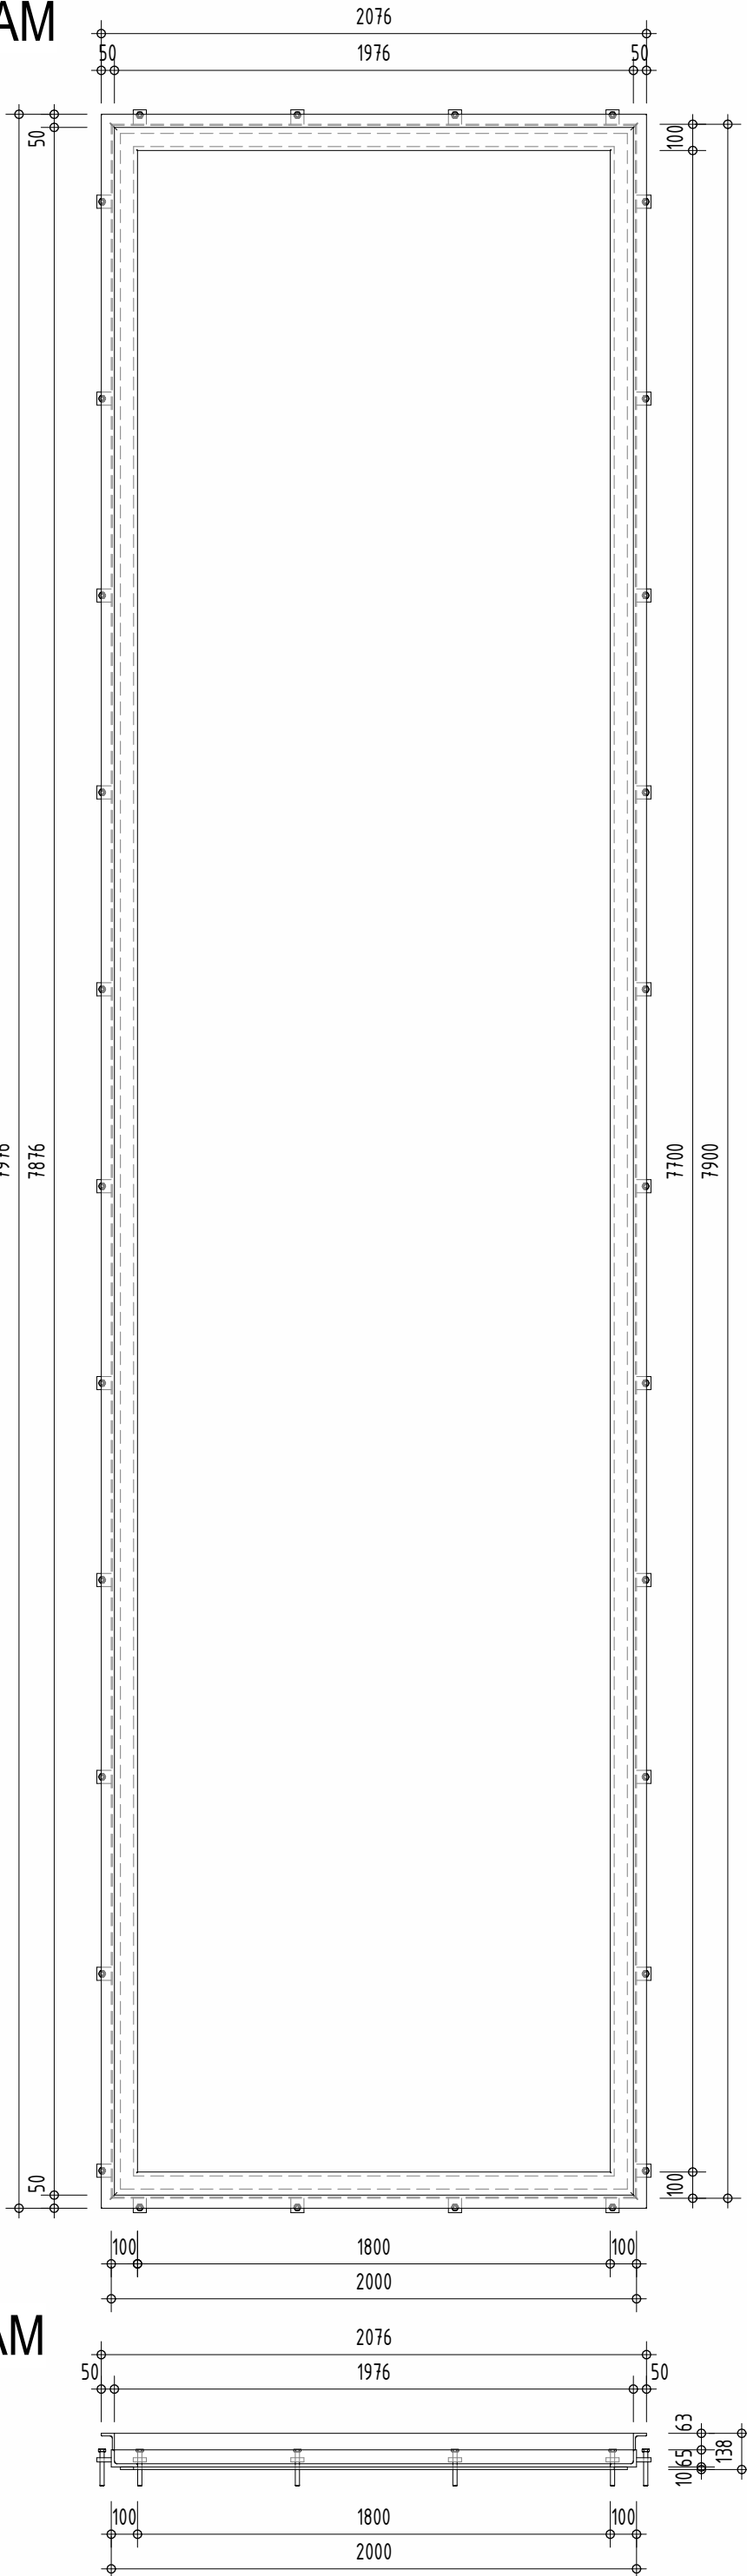


ŘEZ A-A - RÁM

1 : 25

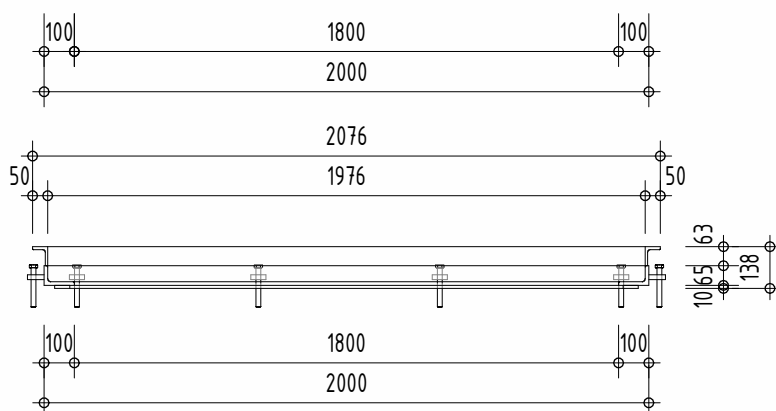


ŘEZ B-B - RÁM


1 : 25

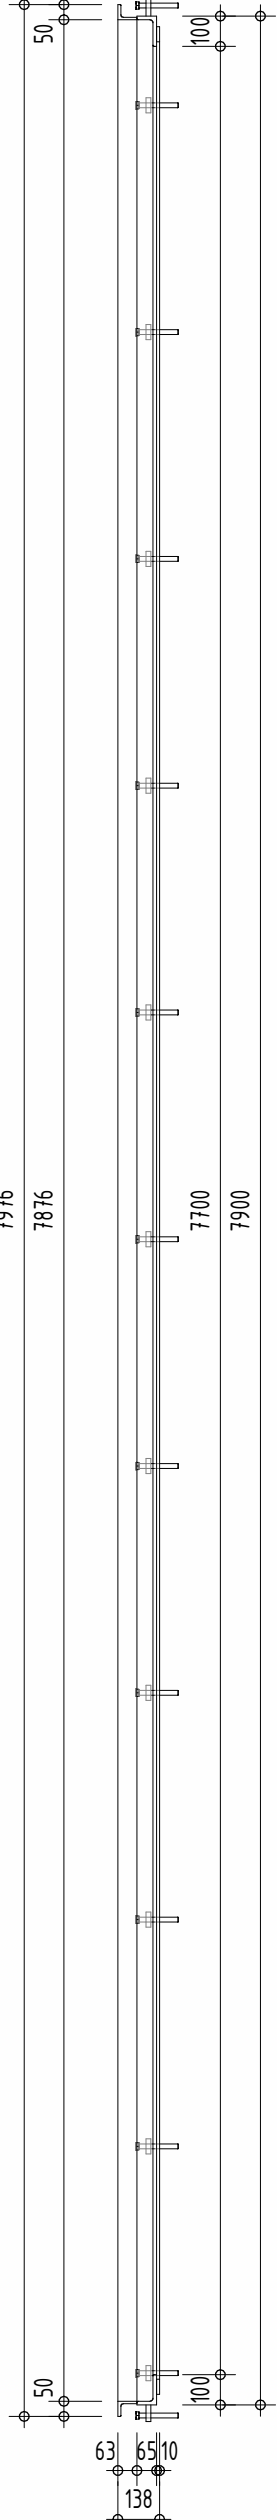

3D - POKLOP

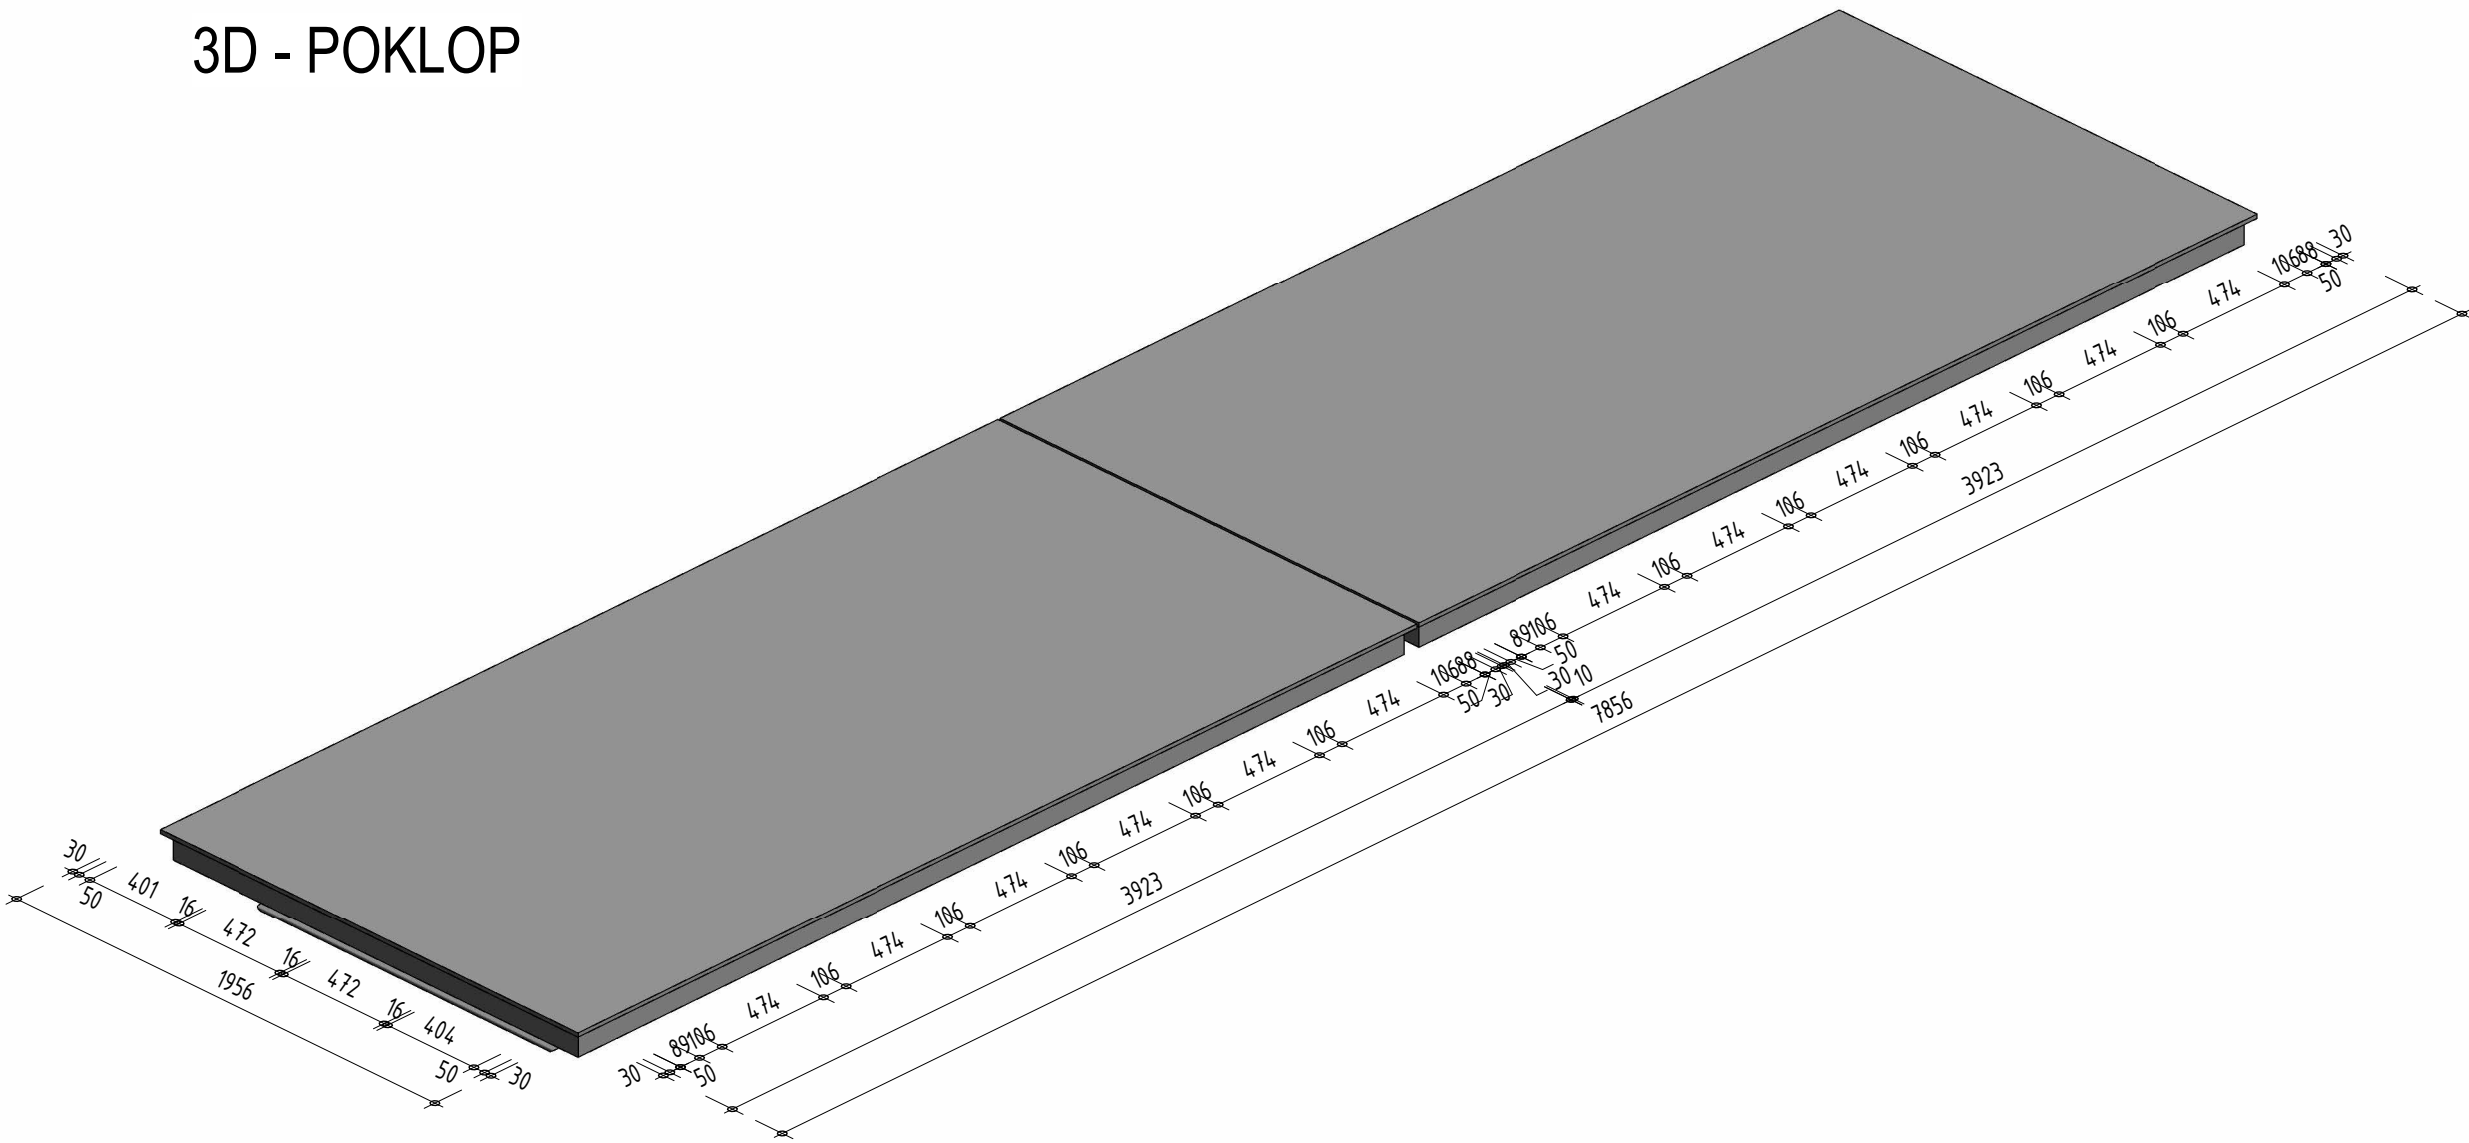

3D - RÁM

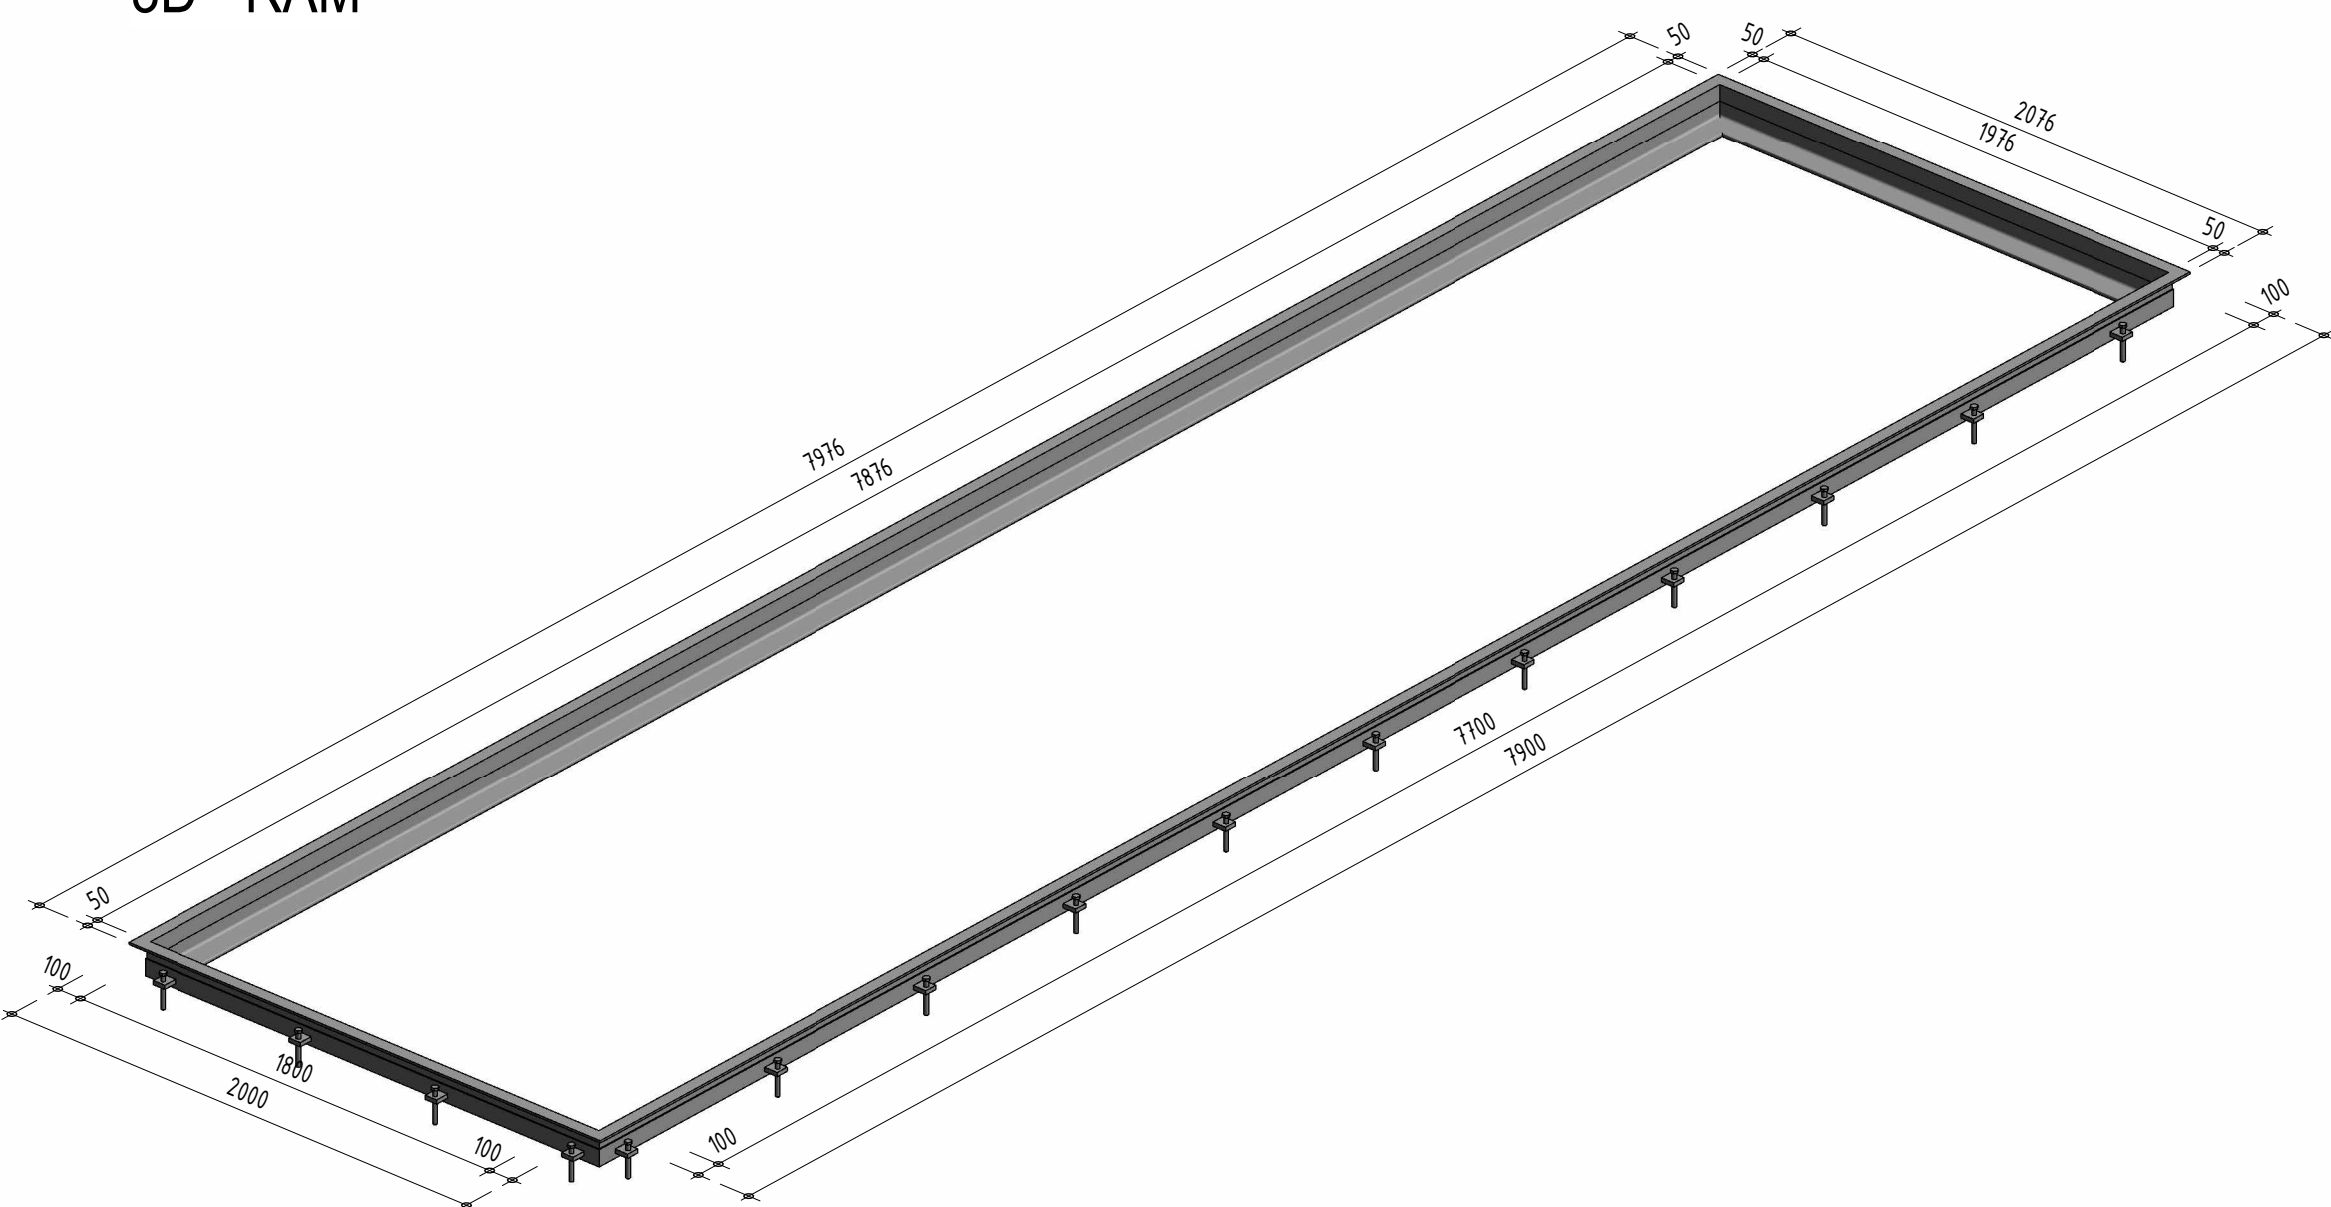

 AQUATIS a.s. Botanická 834/56, 602 00 Brno Tel: +420 541 554 131 Fax: +420 541 211 205	Název: MVE Klecany II				Průběh: D.1.1.2.5.24	
	D.1.1. Stavební objekty - část 1				Měřítko: 1 : 25	
	D.1.1.2.5. Zámečnické výrobky				Název: P09+R09 - POKLOP 3850x1800mm S RÁMEM 7700x1800mm - SAVKA	
Zakázka: 120138A		Datum: 05/2023		Výpracovník: Ivo Reich		Kontrola: Ing. Tomáš Roth

P09+R09 - POKLOP 3850x1800mm S RÁMEM 7700x1800mm - SAVKA

Specifikace	Hmotnost	Počet	Hmotnost celkem
P09 Poklop savky: 3850x1800mm Poklop savky 3850x1800mm Ocelový plech 3923x1956x16mm. Válcovaný profil I240 a U100. Pásová ocel 180/16mm a 32/16mm. Povrchová úprava: Žárové zinkování	1783,00 kg	2	3566,00 kg

Specifikace	Hmotnost	Počet	Hmotnost celkem
R09 Rám poklopu hradidel - savka: 7700x1800mm Rám poklopu hradidel savky 7700x1800mm Válcovaný profil L100x65x12mm a L75x50x8mm. Pásová ocel 50/10mm a 55/16mm. Včetně kotvení. Povrchová úprava: Žárové zinkování	520,00 kg	1	520,00 kg