



PŮDORYS

1 : 25

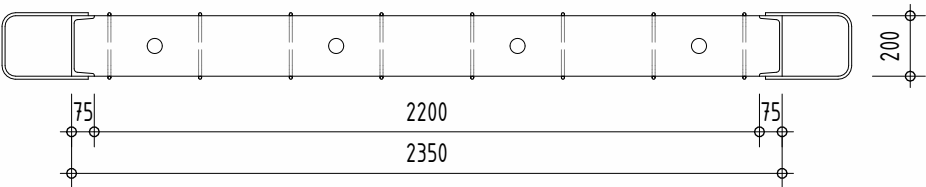


ŘEZ A-A

1 : 25

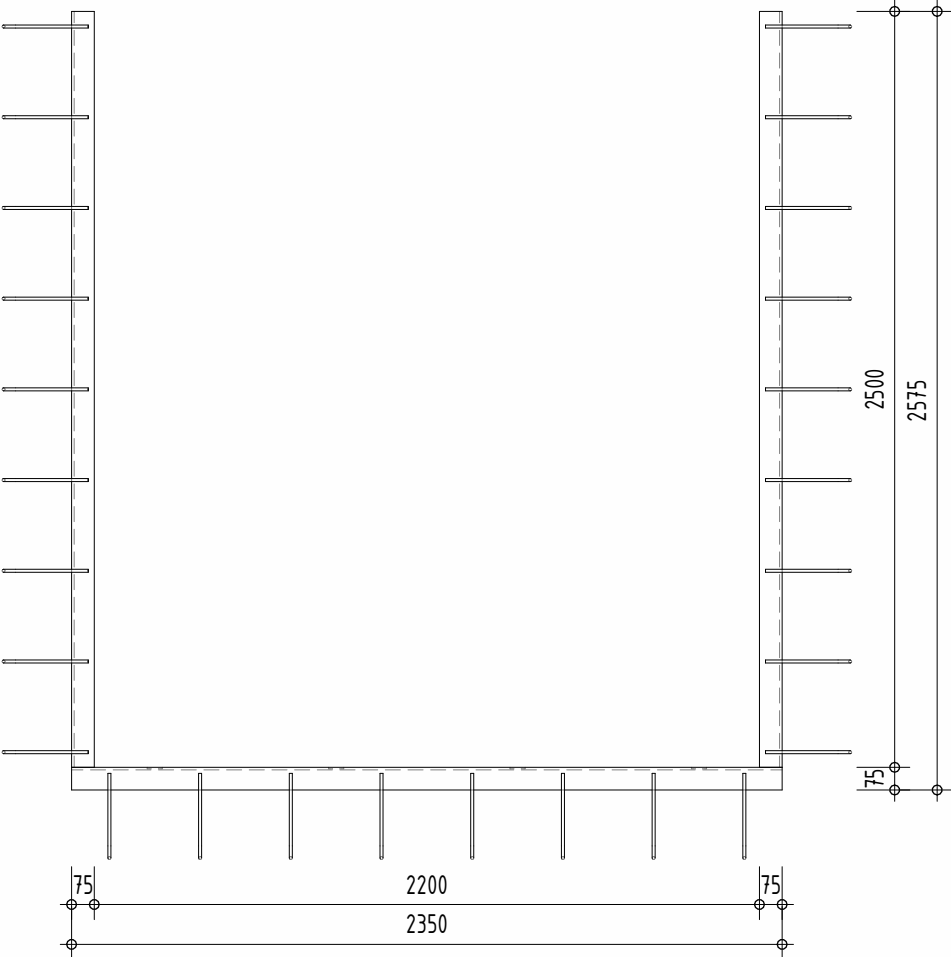

ŘEZ B-B

1 : 25

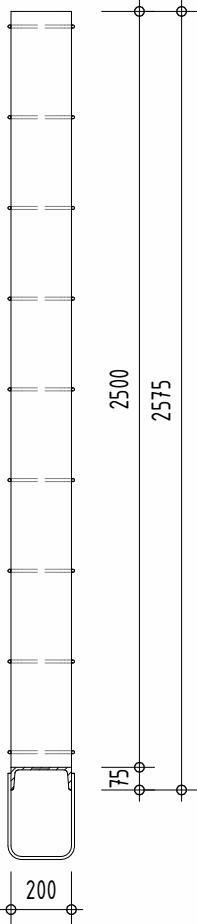


AQUATIS a.s. Botanická 834/56, 602 00 Brno	Tel: +420 541 554 111 Fax: +420 541 211 205	Zakázkové číslo 120138A	Datum 05/2023	Vypracoval Ivo Reich	Kontroloval Ing. Tomáš Roth	Název souboru 120138A_objekty_MVErvt
---	--	----------------------------	------------------	-------------------------	--------------------------------	---

Akce MVE Klecany II	Příloha D.1.1.2.5.30
D.1.1. Stavební objekty - část 1	Měřítko 1 : 25
D.1.1.2.5. Zámečnické výrobky	

PH01 - RÁM PRO STAVIDLO Š. 2200mm, V. 2500mm - RP VTOK

3D

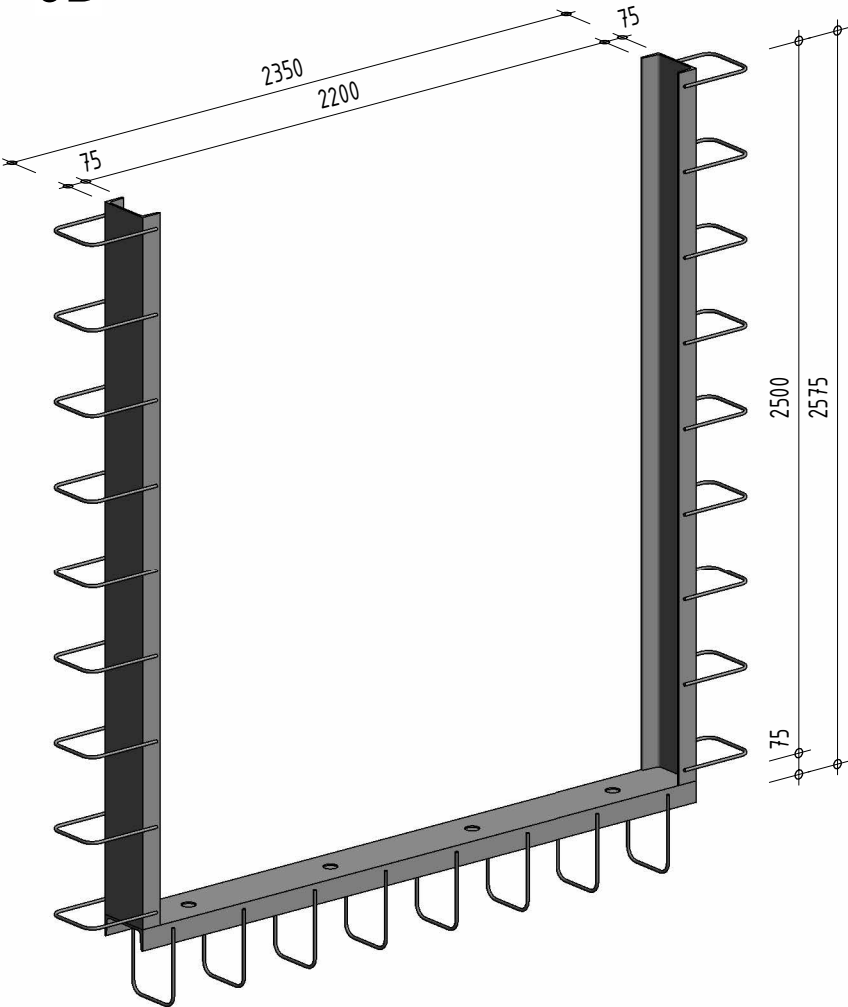

Specifikace	Hmotnost	Počet	Hmotnost celkem
PH01 Rám pro stavidlo: Rám pro stavidlo š. 2200mm, v. 2500mm Ocelový rám pro stavidlo š. 2200mm, v. 2500mm Válcovaný profil U200. Ocelová tyč Ø10mm. Povrchová úprava: Žárové zinkování	198,44 kg	1	198,44 kg