




PŮDORYS  
1 : 25

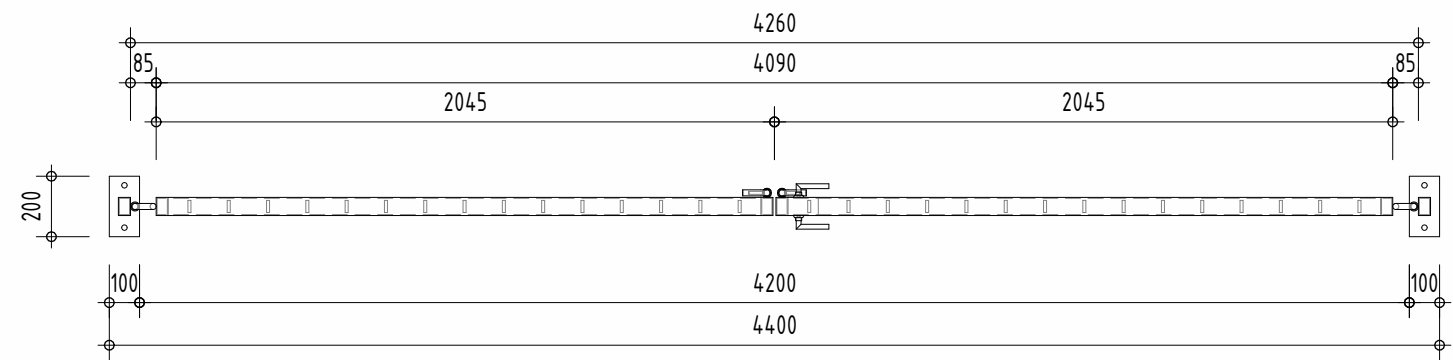


ŘEZ A-A  
1 : 25

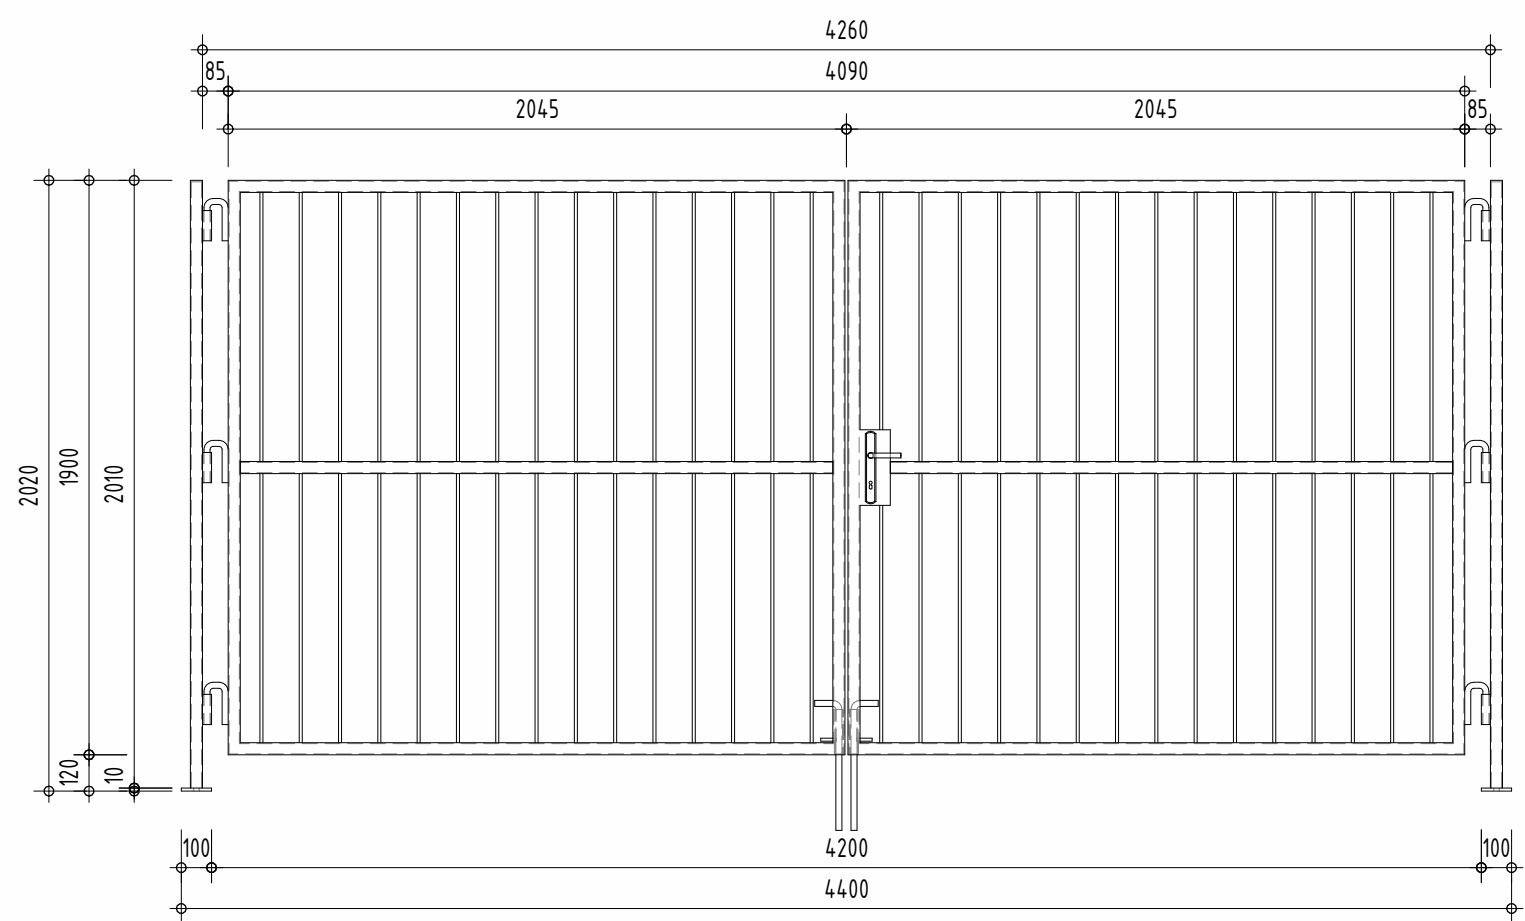


ŘEZ B-B  
1 : 25

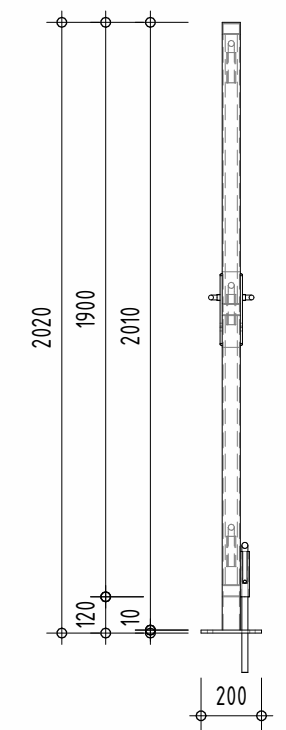

	Akce				Příloha			
	MVE Klecany II D.1.1. Stavební objekty - část 1 D.1.1.2.5. Zámečnické výrobky				D.1.1.2.5.5			
					Měřítko 1 : 25			
AQUATIS a.s. Botanická 834/56, 602 00 Brno		Tel: +420 541 554 111 Fax: +420 541 211 205		Zakázkové číslo 120138A	Datum 05/2023	Vypracoval Ivo Reich	Kontroloval Ing. Tomáš Roth	Název souboru 120138A_objekty_MVE.rvt

B03 - DVOUKŘÍDLÁ BRÁNA Š. 4000mm, V. 2000mm

3D

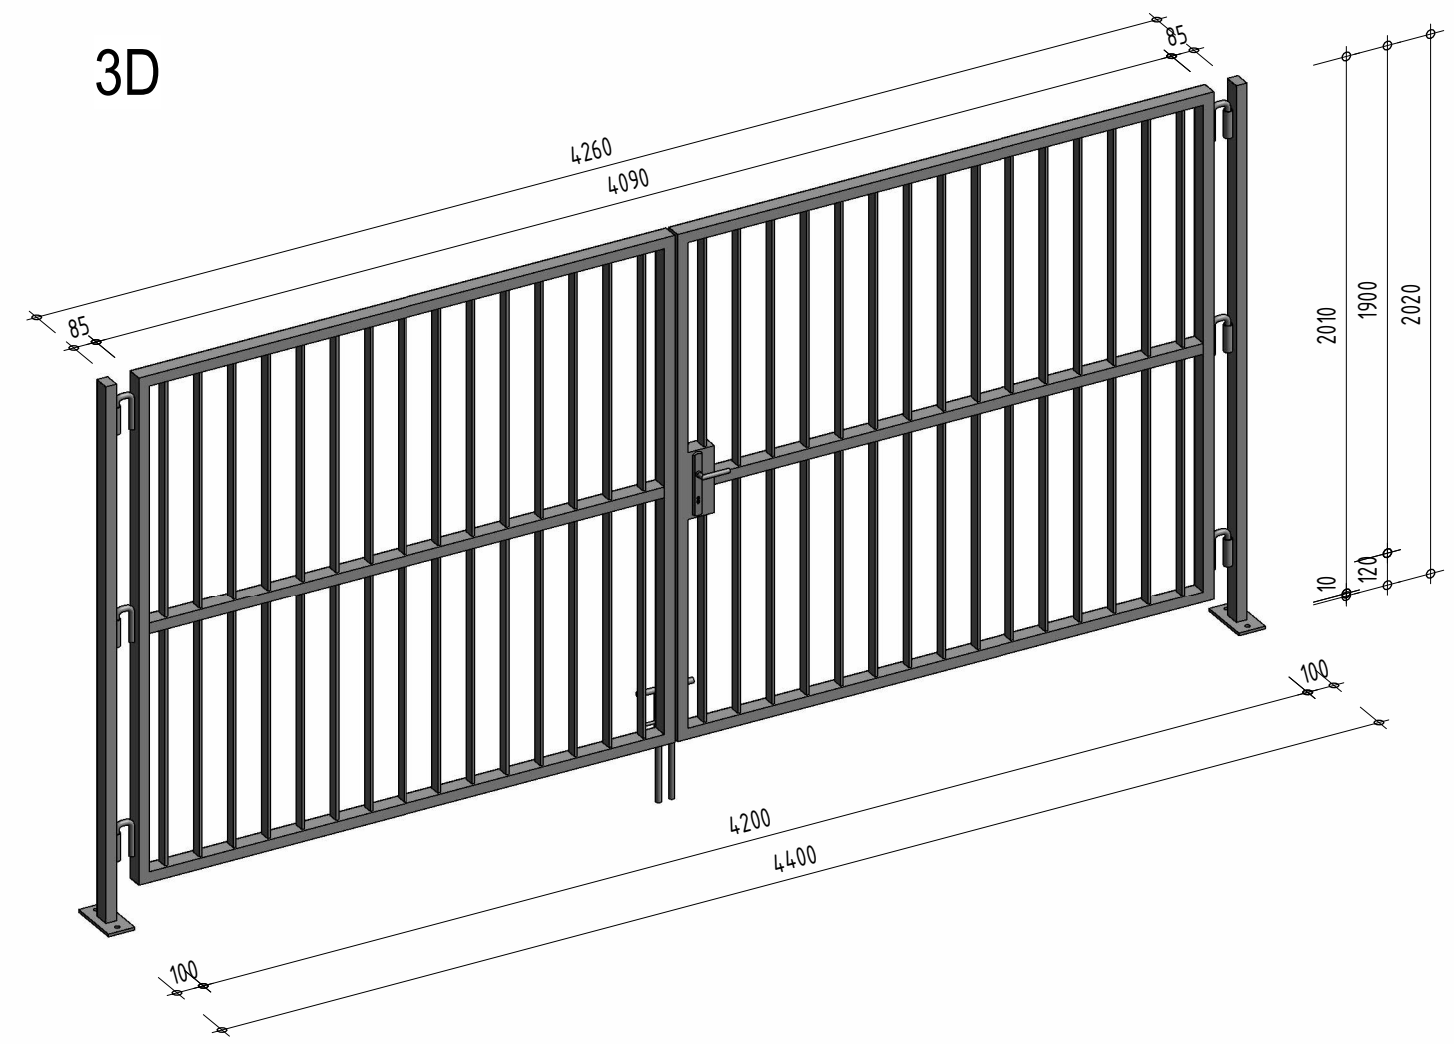

Specifikace	Hmotnost	Počet	Hmotnost celkem
-------------	----------	-------	-----------------

B03  
Brána oplocení z ocelových profilů: Dvoukřídlová brána š. 4000mm, v. 2000mm, s KD 100x200mm

Dvoukřídlová brána š. 4000mm, v. 2000mm, s KD 100x200mm			
Silnostěnný profil 60/40/5mm. Pásová ocel 30/7mm a 100/10mm. Chemické kotvy M12.	323,06 kg	1	323,06 kg
Povrchová úprava: Žárové zinkování			