




PŮDORYS
1 : 25

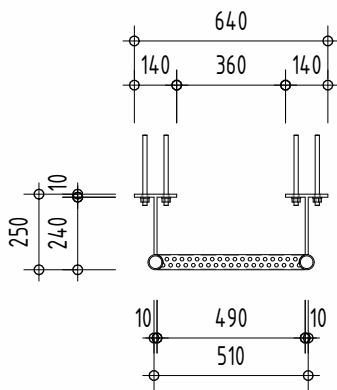

ŘEZ A-A
1 : 25

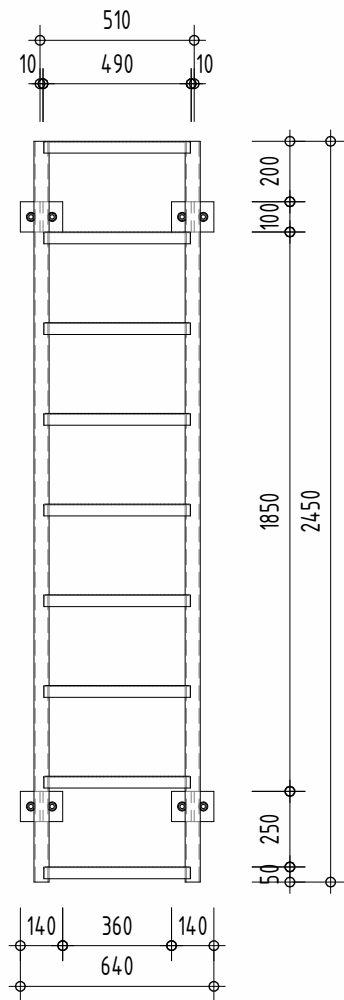


ŘEZ B-B
1 : 25

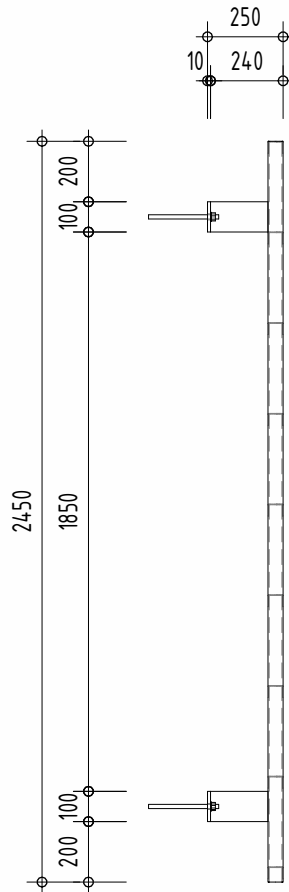

	Akce					Příloha D.1.1.2.5.6
	MVE Klecany II D.1.1. Stavební objekty - část 1 D.1.1.2.5. Zámečnické výrobky					Měřítko 1 : 25
AQUATIS a.s. Botanická 834/56, 602 00 Brno	Tel: +420 541 554 111 Fax: +420 541 211 205	Zakázkové číslo 120138A	Datum 05/2023	Vypracoval Ivo Reich	Kontroloval Ing. Tomáš Roth	Název souboru 120138A_objekty_MVErvrt

L01 (A) - ŽEBŘÍK - JÍMKA SHRABKŮ A ŠACHTA VÁBÍČÍHO PROUDU

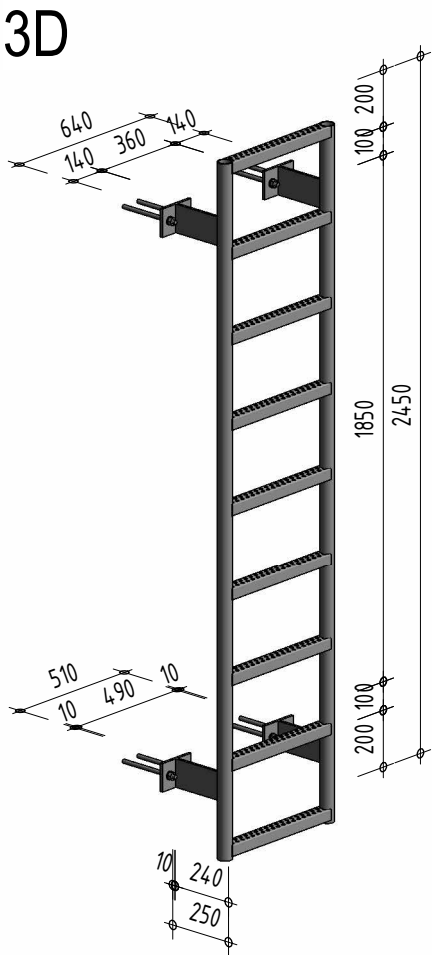

Specifikace	Hmotnost	Počet	Hmotnost celkem
L01 (A) Žebřík bez ochranného koše (kruhový štěrín): Ocelový žebřík, včetně kotvení Ocelový žebřík bez ochranného koše, včetně kotvení Štěřín - ocelová trubka $\varnothing 50/4$ mm. Příčle - LSP 35/34/2mm. Chemické kotvy M10. Délka: 2450 Povrchová úprava: Žárové zinkování	41,43 kg	2	82,86 kg