




Detail 2 - Sjezd pod stupněm  
Situace  
M 1:50

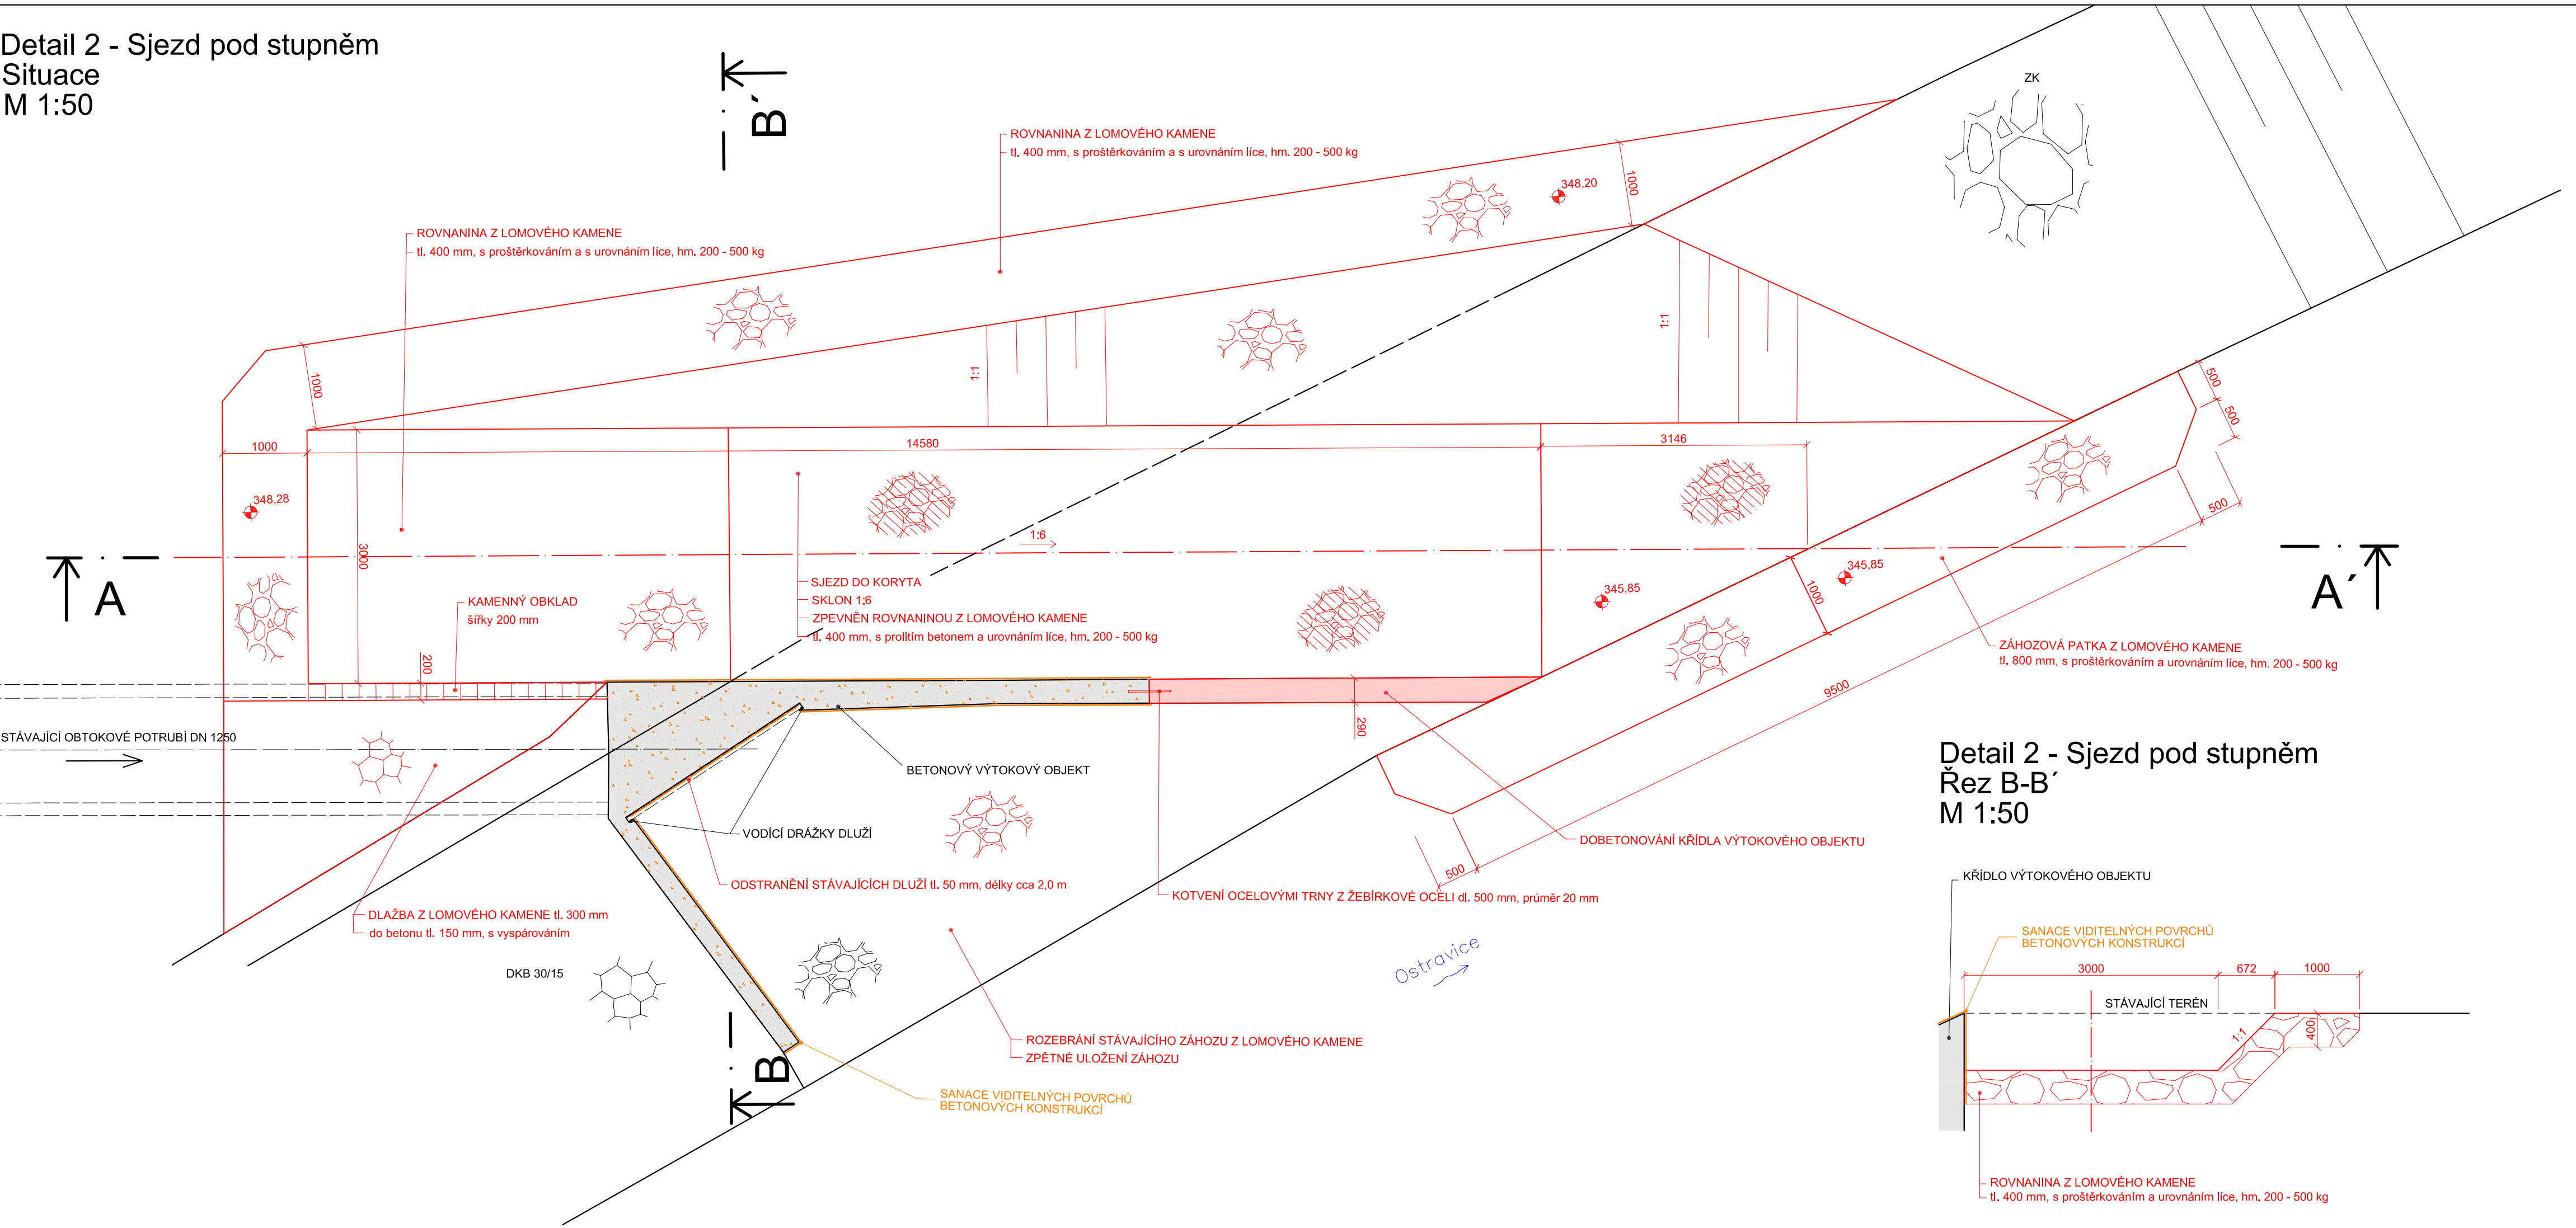


Detail 2 - Sjezd pod stupněm  
Řez B-B'  
M 1:50

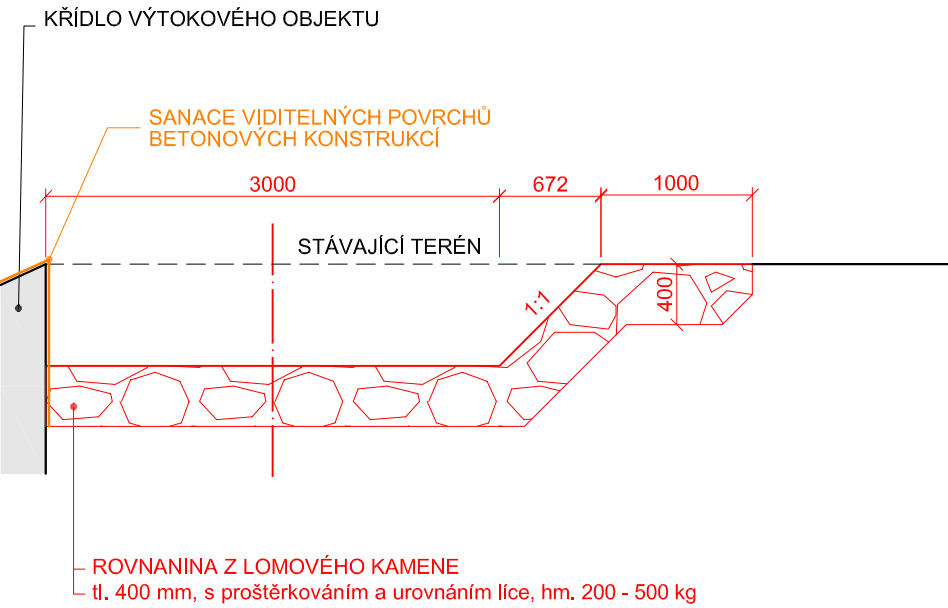

Detail 2 - Sjezd pod stupněm  
Řez A-A'  
M 1:50

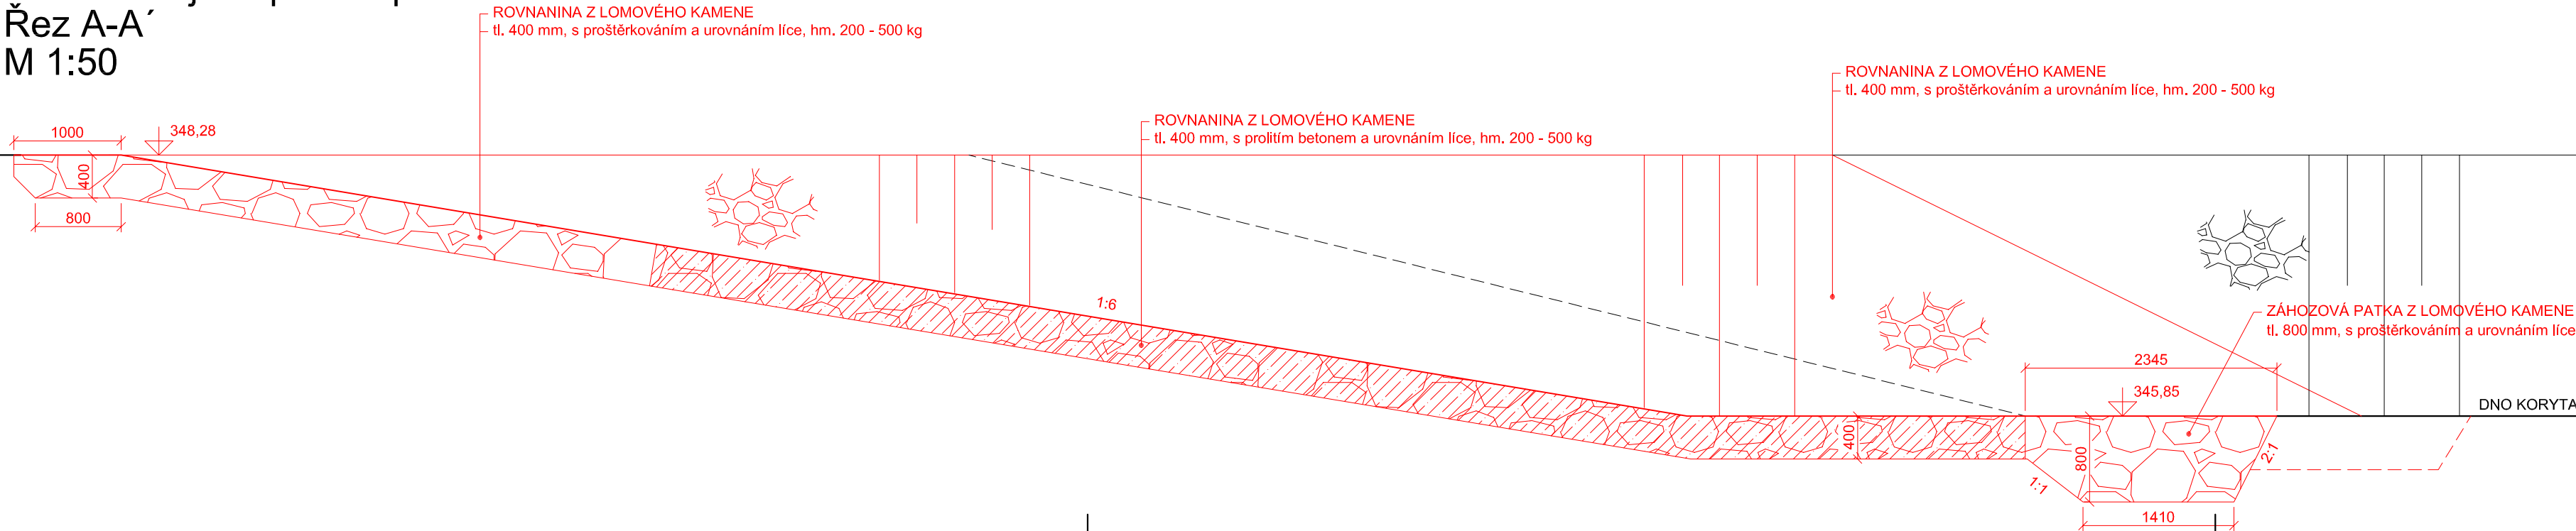

Výškový systém Balt p.v.  
Souřadnicový systém: JTSK

 oddělení projekce Varenská 49, 701 26 Ostrava 1 tel. 596 657 111	PROJEKTANT: Ing. Dalibor Rajnoch	SOUPRAVA
	ZODPOVĚDNÝ PROJEKTANT: Ing. Dalibor Rajnoch	
	VEDOUcí ODDĚLENÍ: Ing. Dalibor Rajnoch	
	VEDOUcí ODBORU: Ing. Jiří Skalník	
VT Ostravice ř. km 34,030, k. ú. Frýdlant n/O – oprava zděného spádového stupně		DATUM: duben 2023
Detail 2 – Sjezd pod stupněm		POČET A4: 3
INVESTOR: Povodí Odry, státní podnik		MĚŘÍTKO: 1:50
OBEC: Frýdlant nad Ostravicí		STUPEŇ: DOS
STAVEBNÍ ÚŘAD: Frýdlant nad Ostravicí		ARCHIVNÍ ČÍSLO: 10/22
		ČÍSLO PŘÍLOHY: D.1.1.b.3