
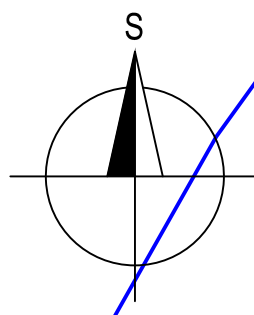



SITUACE ÚPRAVY VYÚSTĚNÍ  
STÁVAJÍCÍ DEŠŤOVÉ KANALIZACE  
MĚŘÍTKO 1:250

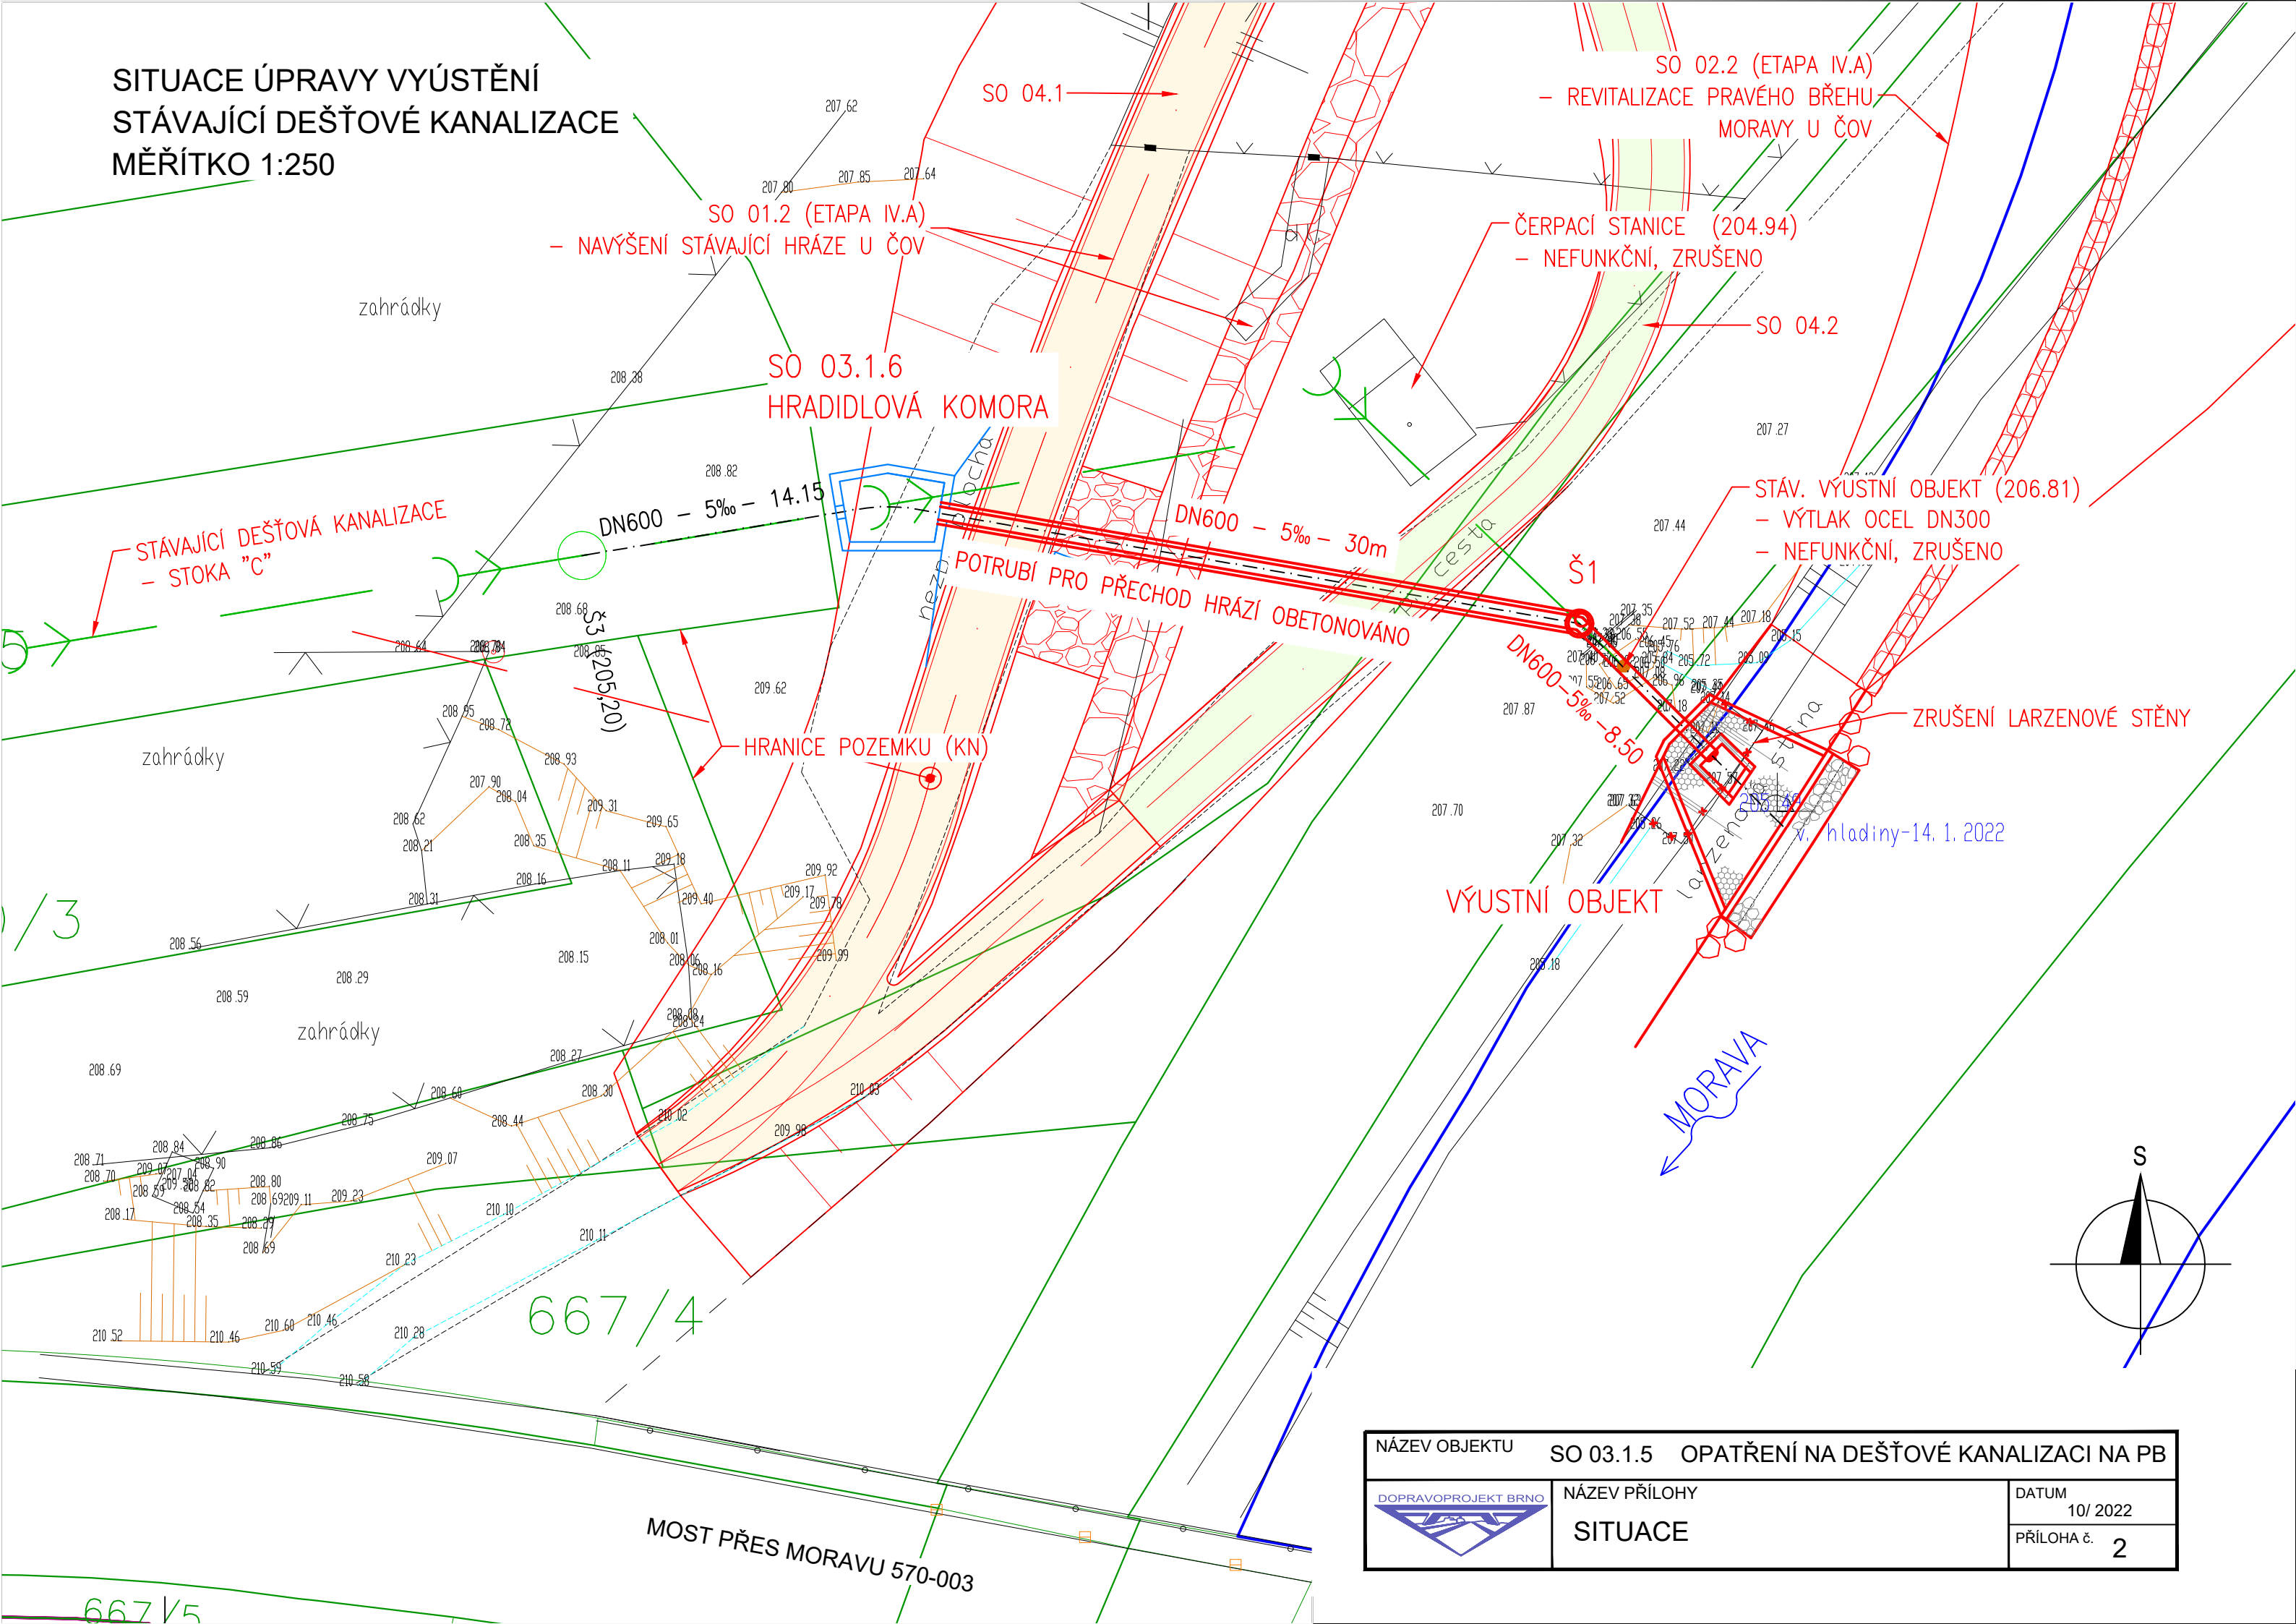

NÁZEV OBJEKTU			SO 03.1.5 OPATŘENÍ NA DEŠŤOVÉ KANALIZACI NA PB		
	NÁZEV PŘÍLOHY		DATUM		
	SITUACE		10/ 2022		
			PŘÍLOHA č. 2		