




**ŘEZ 101-101**  
Měřítko 1:100

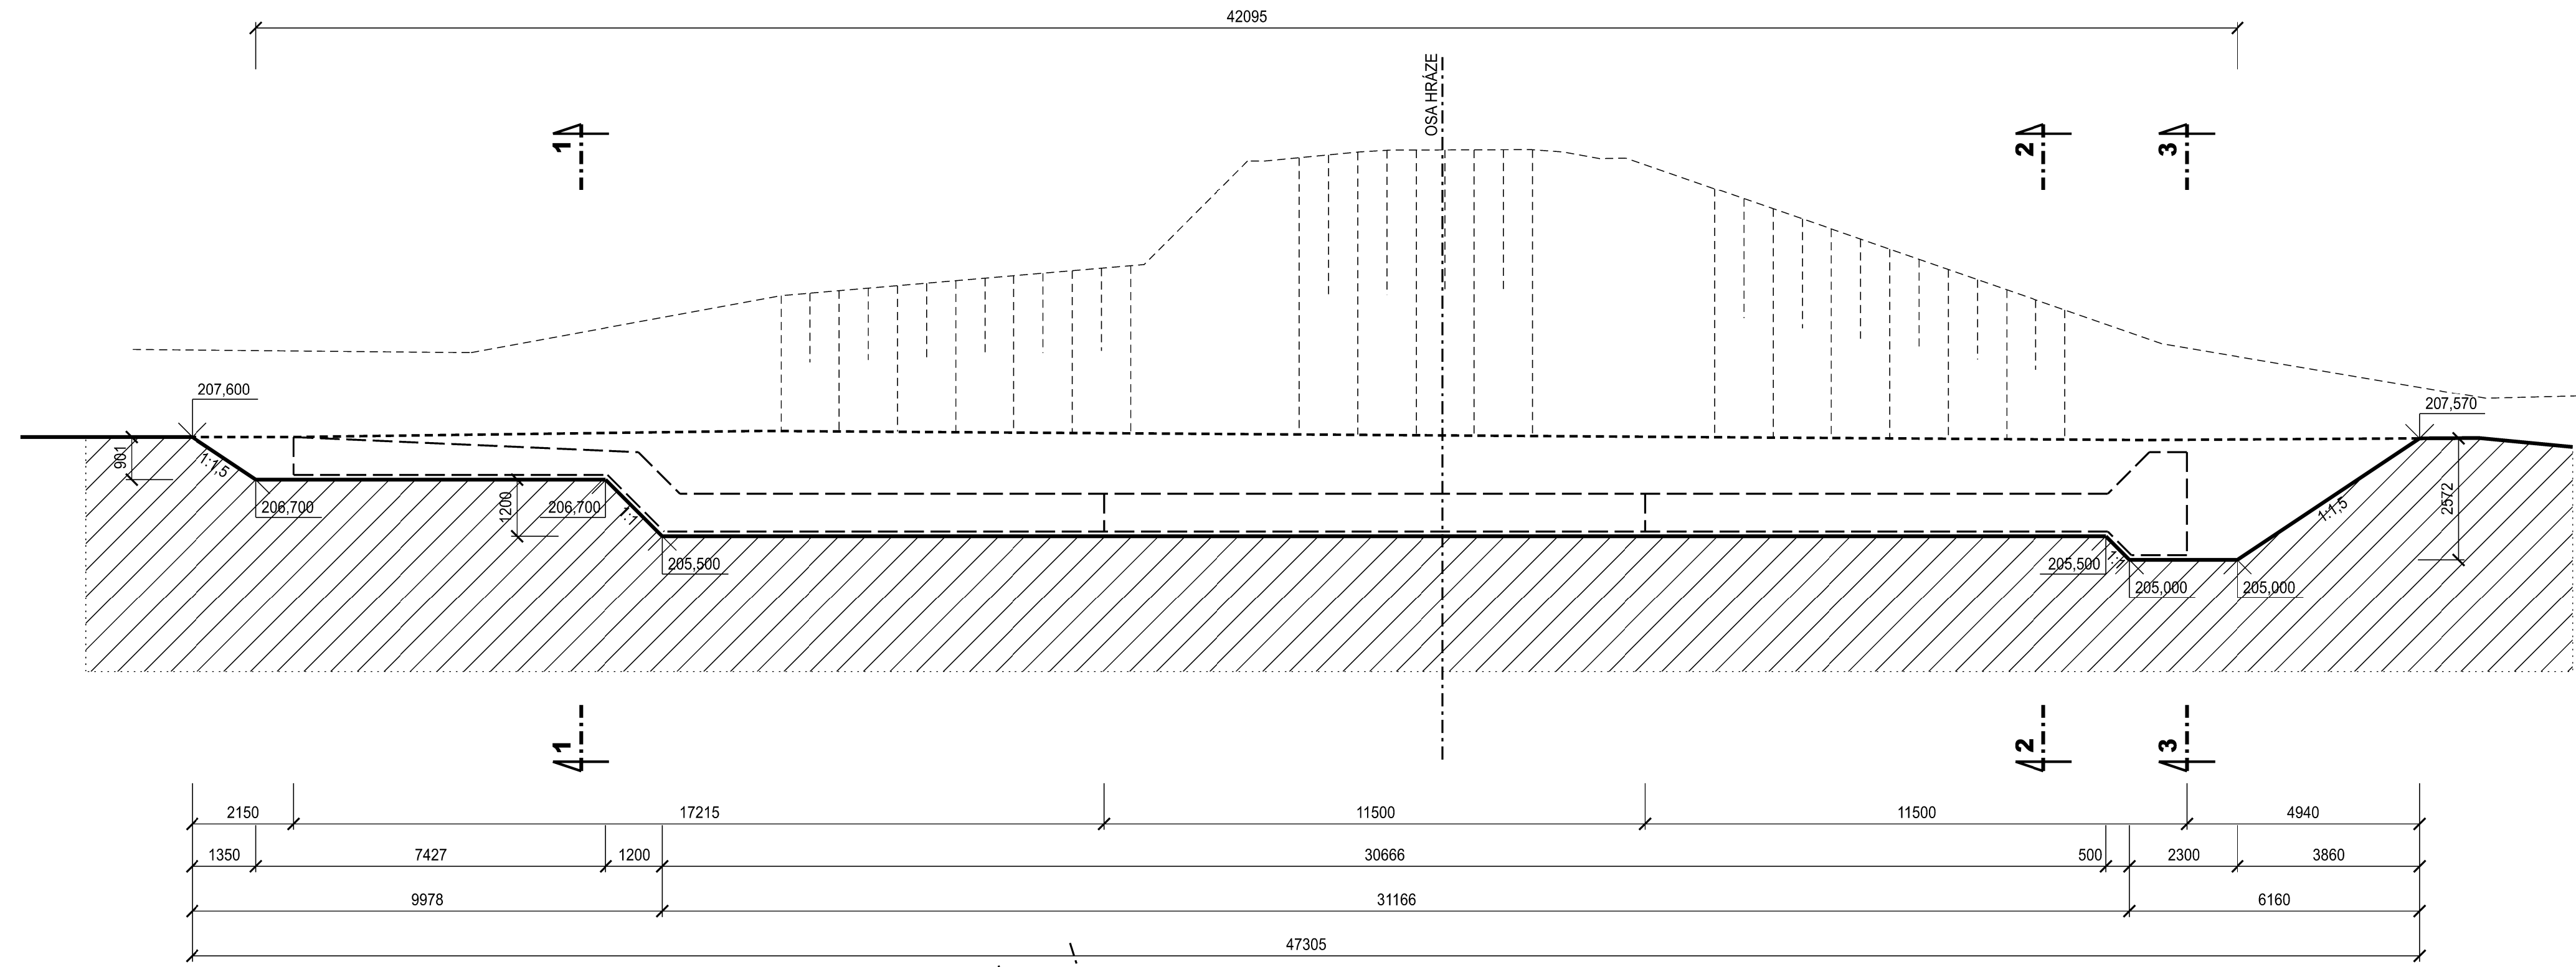


**ŘEZ 1-1**  
**Měřítko 1:100**

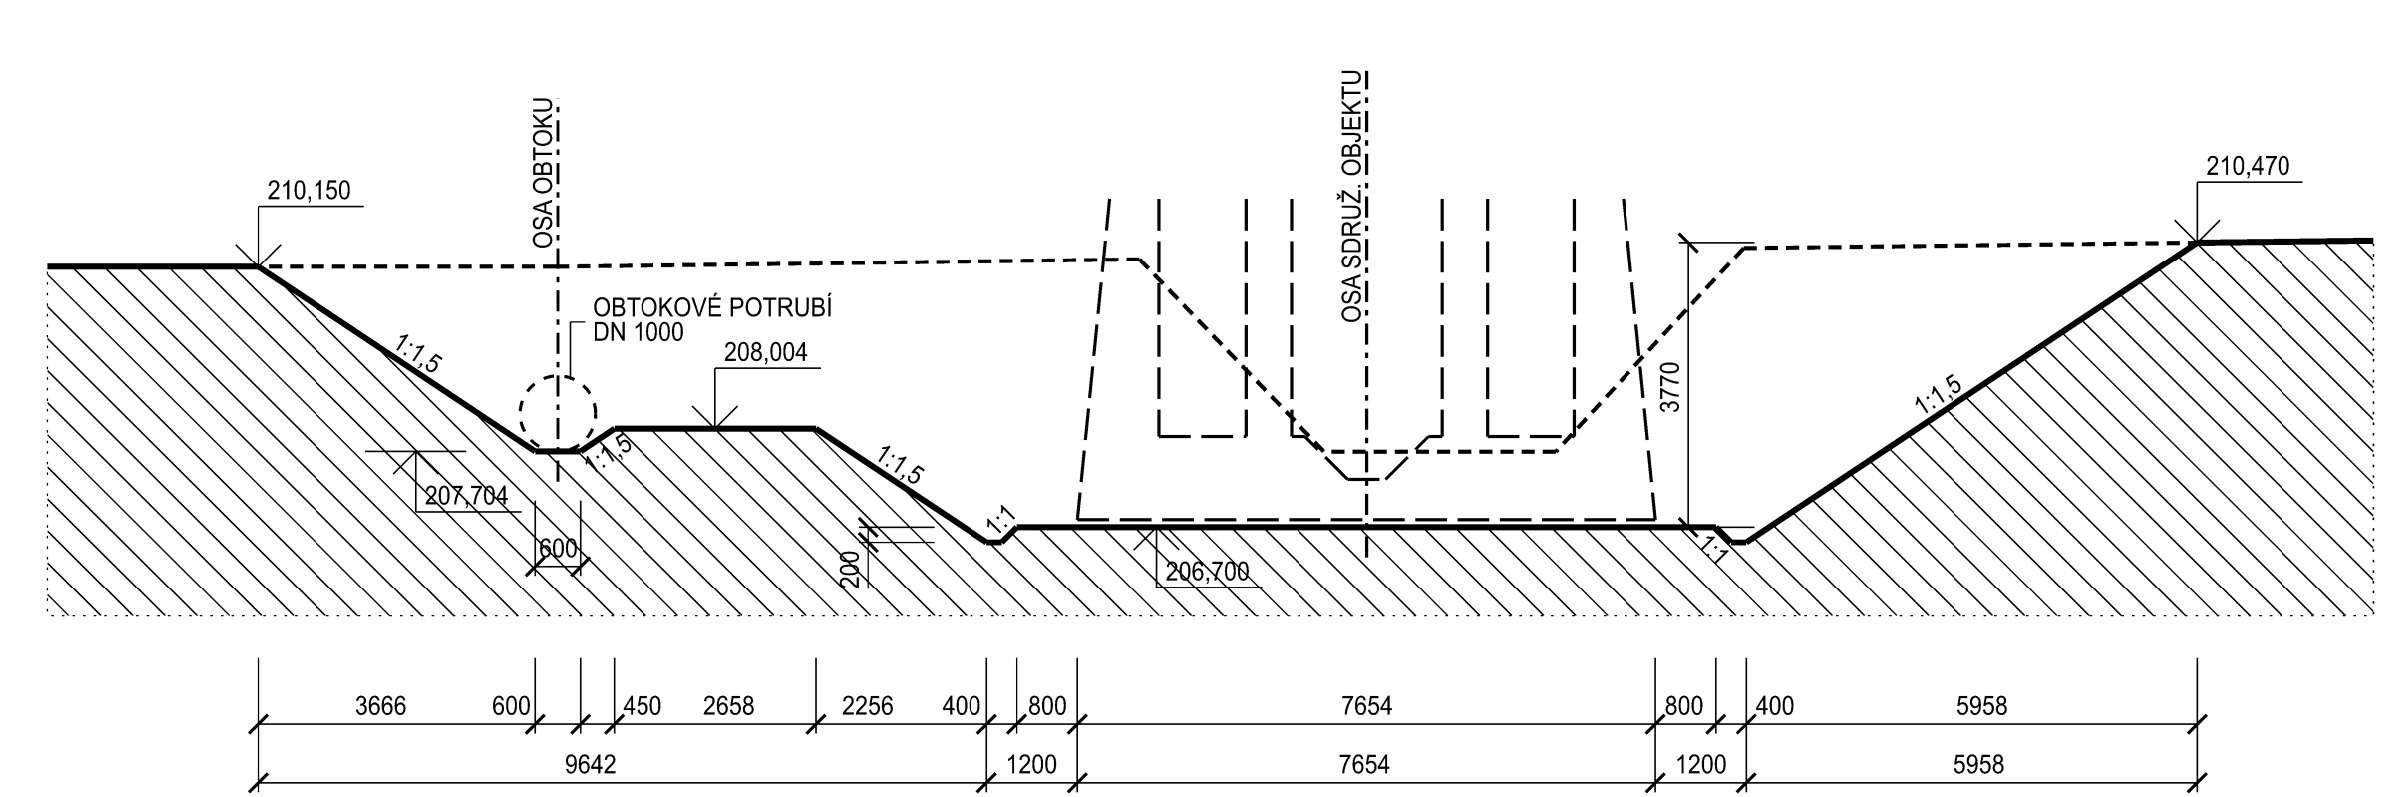


**ŘEZ 2-2**  
**Měřítko 1:100**

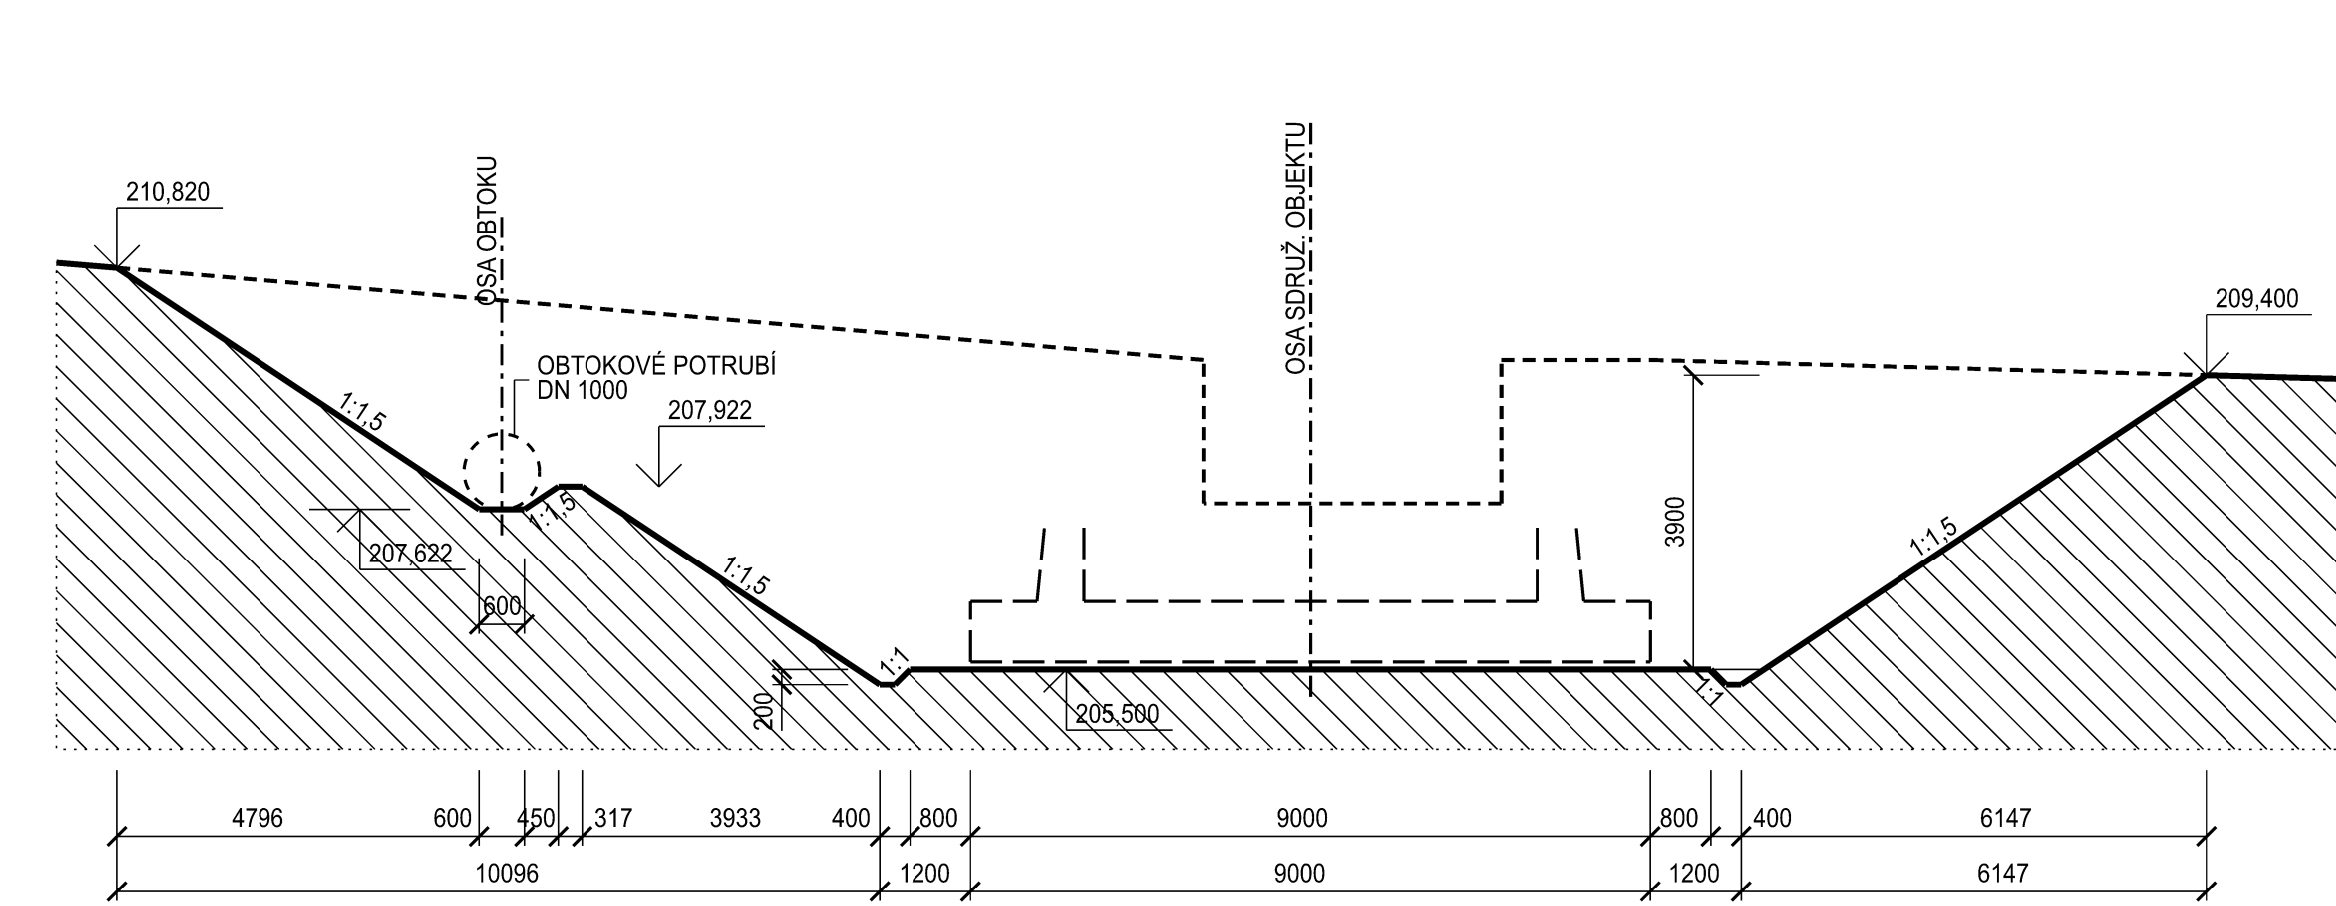

**ŘEZ 3-3**  
**Měřítko 1:100**

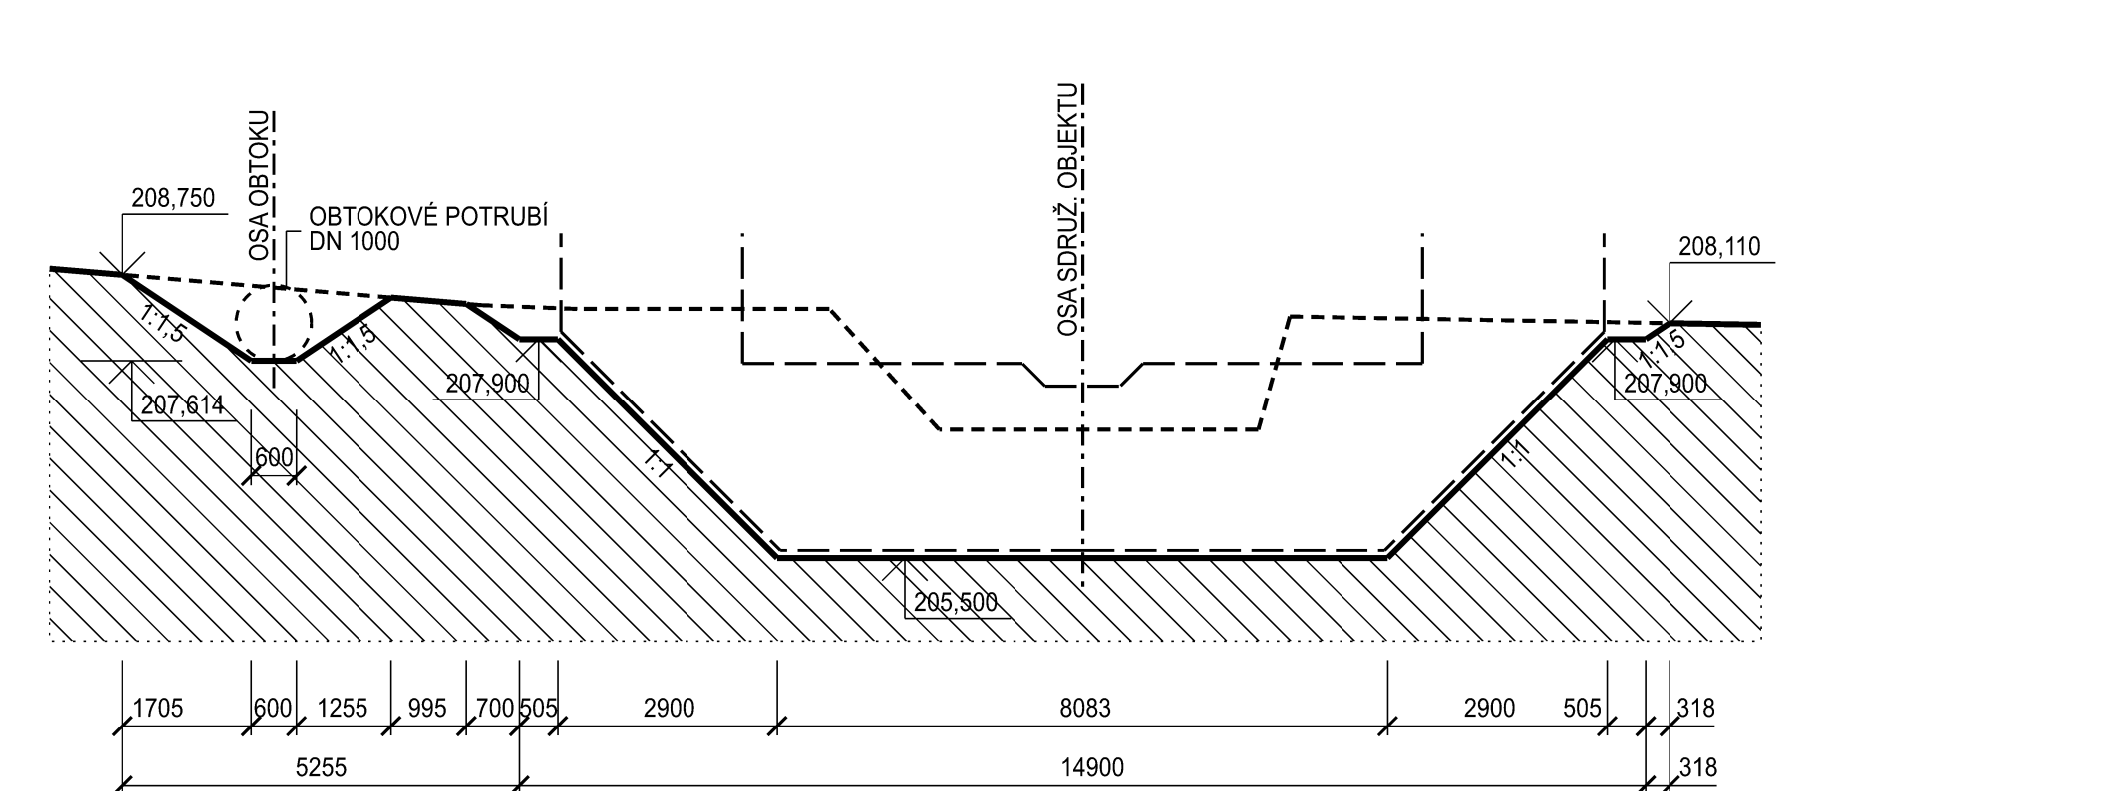

**PŮDORYS**  
Měřítko 1:100

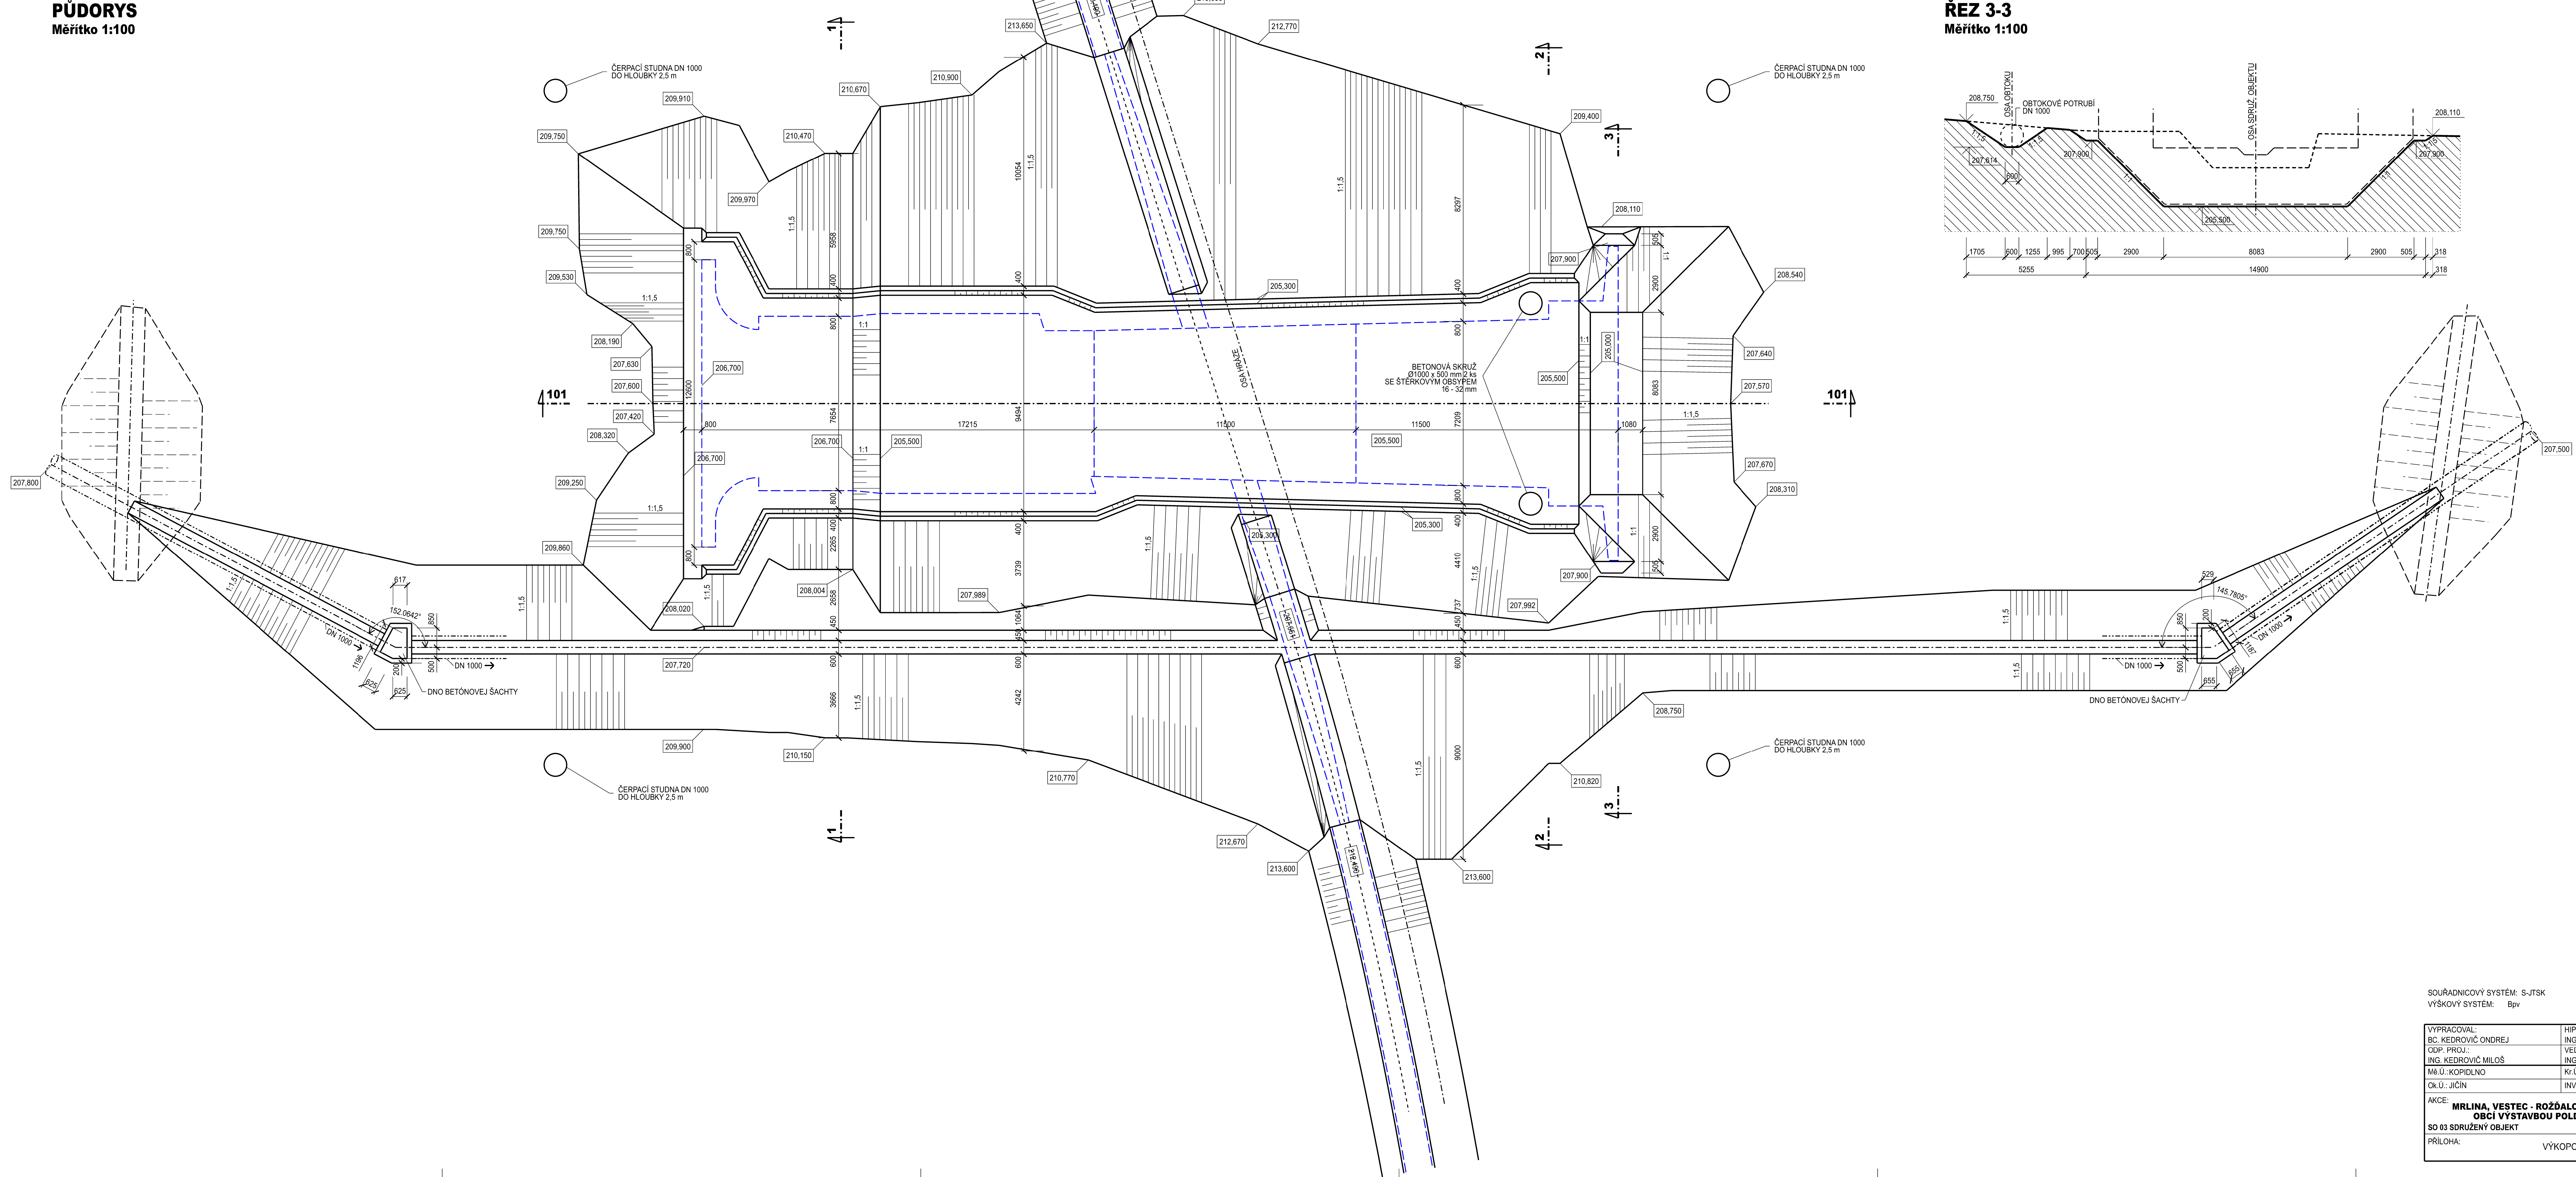

SOUŘADNICOVÝ SYSTÉM: S-JTSK  
VÝŠKOVÝ SYSTÉM: Bpv

VYPRACOVÁVAL: BC. KNEŽOVIC ONDŘEJ ODP. PROJ.: V. KRÁL - KNEŽOVIC MÍLOŠ KOÚ J. KOPIDLO KOÚ J. JIČÍN	HIP: ING. KNEŽOVIC MÍLOŠ VED. PROJ. ATÉL: ING. KNEŽOVIC MÍLOŠ KR.Ú. KRÁLŮVŠEHRÁDECKÝ INVESTOR - PŮVODI LABE, státní podnik	 FORMÁT 18,44 DATUM 6/2019 STUPEŇ DPS Č. ZÁK. 03/01455 ARCH. Č. 0555
AKCE: <b>MRLINA, VESTEC - ROZDOLBOV, ZVÝŠENÍ OCHRANY          OBCI VÝSTAVBOU POLDRU - POLDRU MŘIN</b> SO 63 SRUŽENÝ OBLAST		MĚRITKO: 1:100 Č. PŘÍLOHY: <b>0 - 3</b>
PŘÍLOHA: VÝKOPOVÝ PLÁN		