




PŮDORYS
Měřítko 1:200

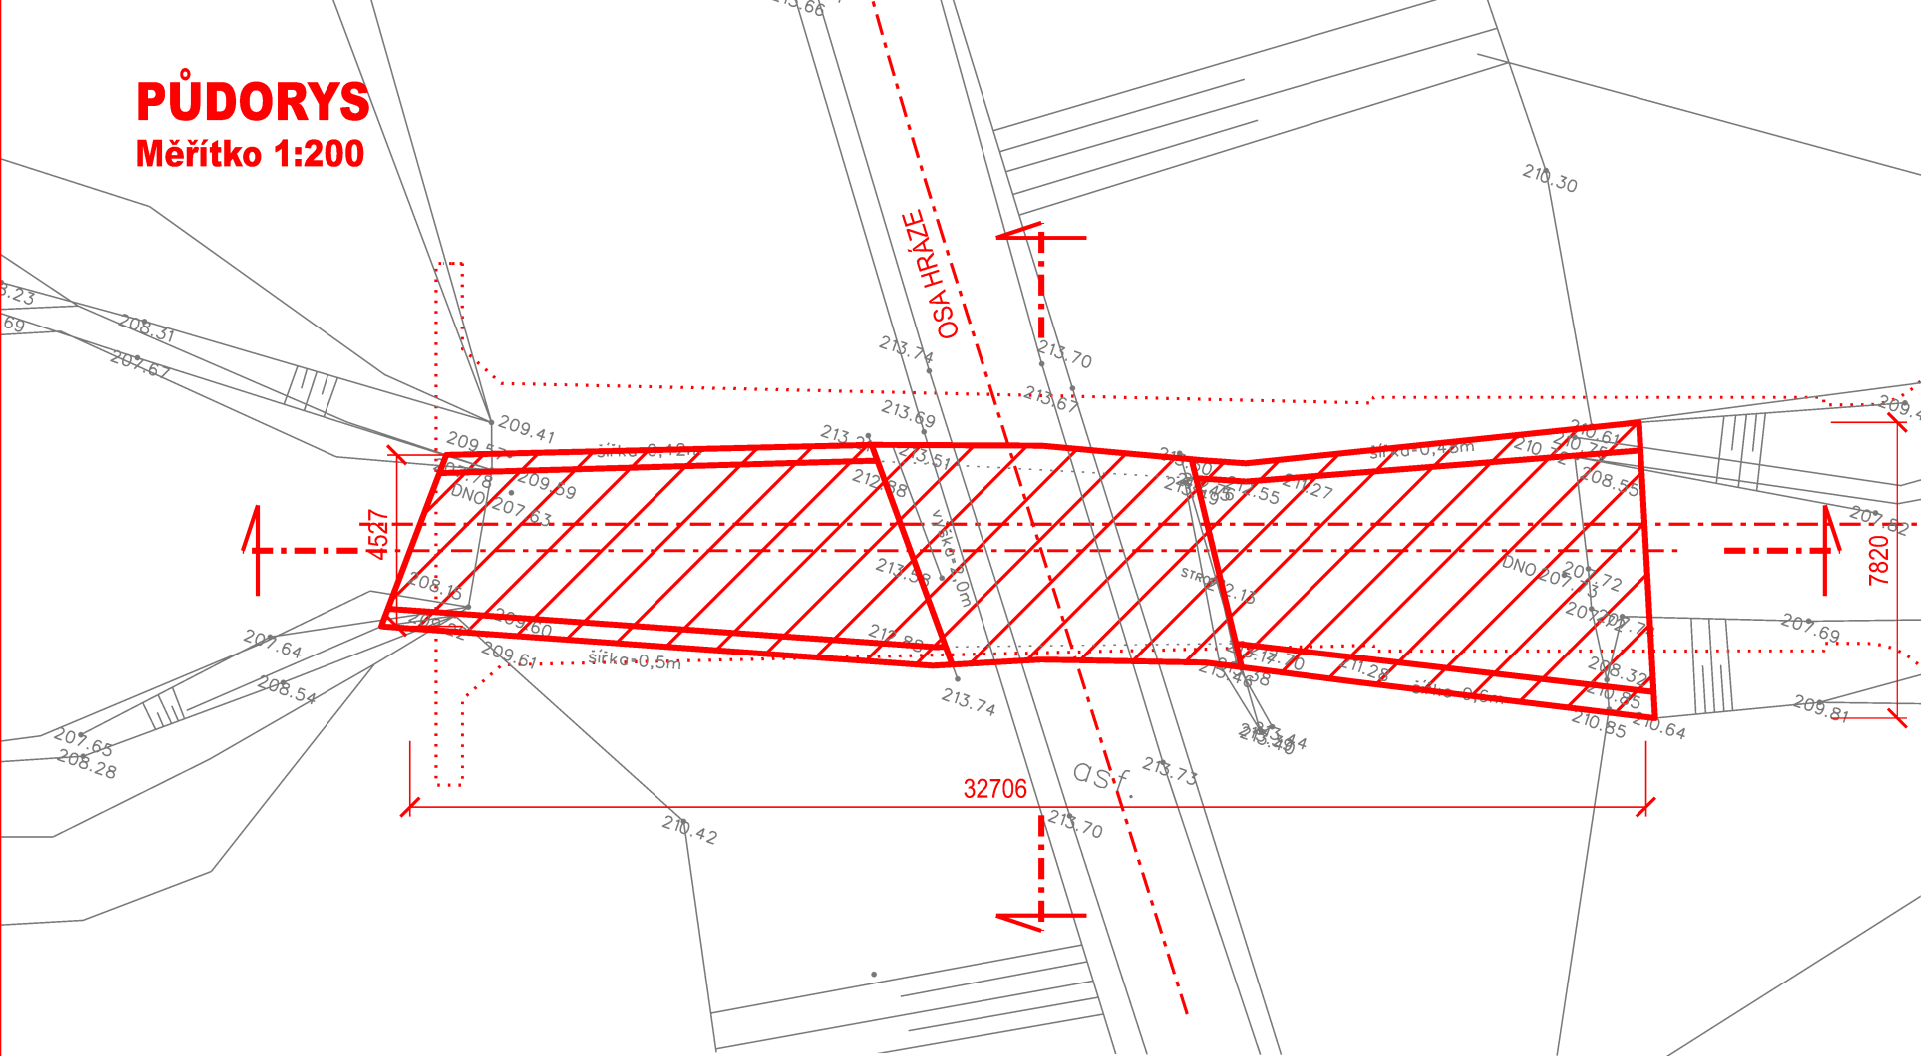

PŘÍČNÝ ŘEZ
Měřítko 1:200

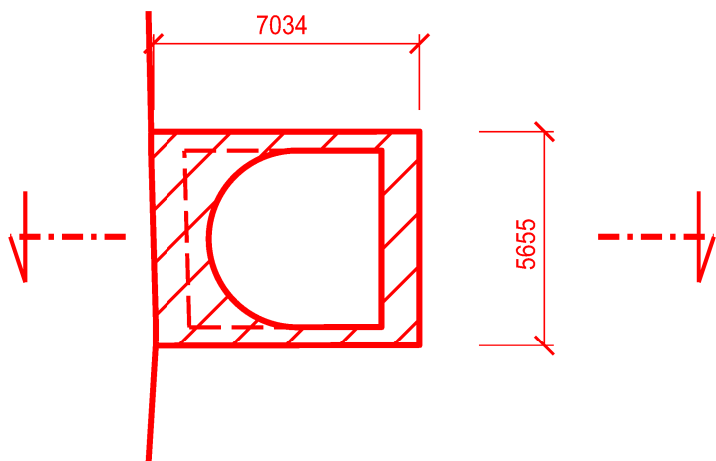

PODÉLNÝ ŘEZ
Měřítko 1:200

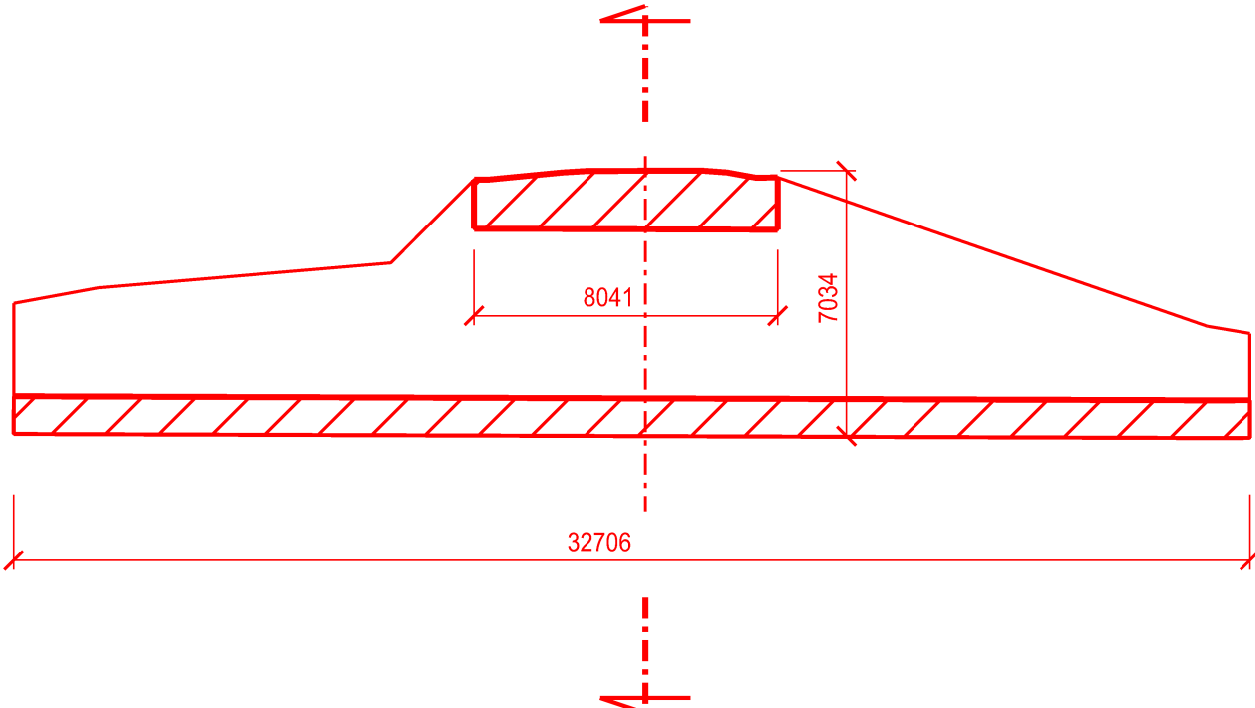

- LEGENDA:
- OBLAST DEMOLICE
 - NAVRHOVANÁ KONSTRUKCE

SOUŘADNICOVÝ SYSTÉM: S-JTSK
VÝŠKOVÝ SYSTÉM: Bpv



VYPRACOVAL:	HIP:		
ING. VICIANOVÁ	ING. KEDROVIČ MILOŠ		
ODP. PROJ.:	VED.PROJ. ATEL.:	FORMÁT	2 A4
ING. KEDROVIČ MILOŠ	ING. KEDROVIČ MILOŠ	DATUM	6/2019
Mě.Ú.: KOPIDLNO	Kr.Ú.: KRÁLOVÉHRADECKÝ	STUPEŇ	DPS
Ok.Ú.: JIČÍN	INVESTOR : POVODÍ LABE, státní podnik	Č. ZAK.	03-01455
AKCE: MRLINA, VESTEC - ROŽDALOVICE, ZVÝŠENÍ OCHRANY OBCÍ VÝSTAVBOU POLDRŮ - POLDR MLÝNEC		ARCH. Č:	0555
		SO 03 SDRUŽENÝ OBJEKT	
PŘÍLOHA: SCHÉMA DEMOLICE		MĚŘÍTKO:	Č. PŘÍLOHY:
		1:200	D - 3.6