
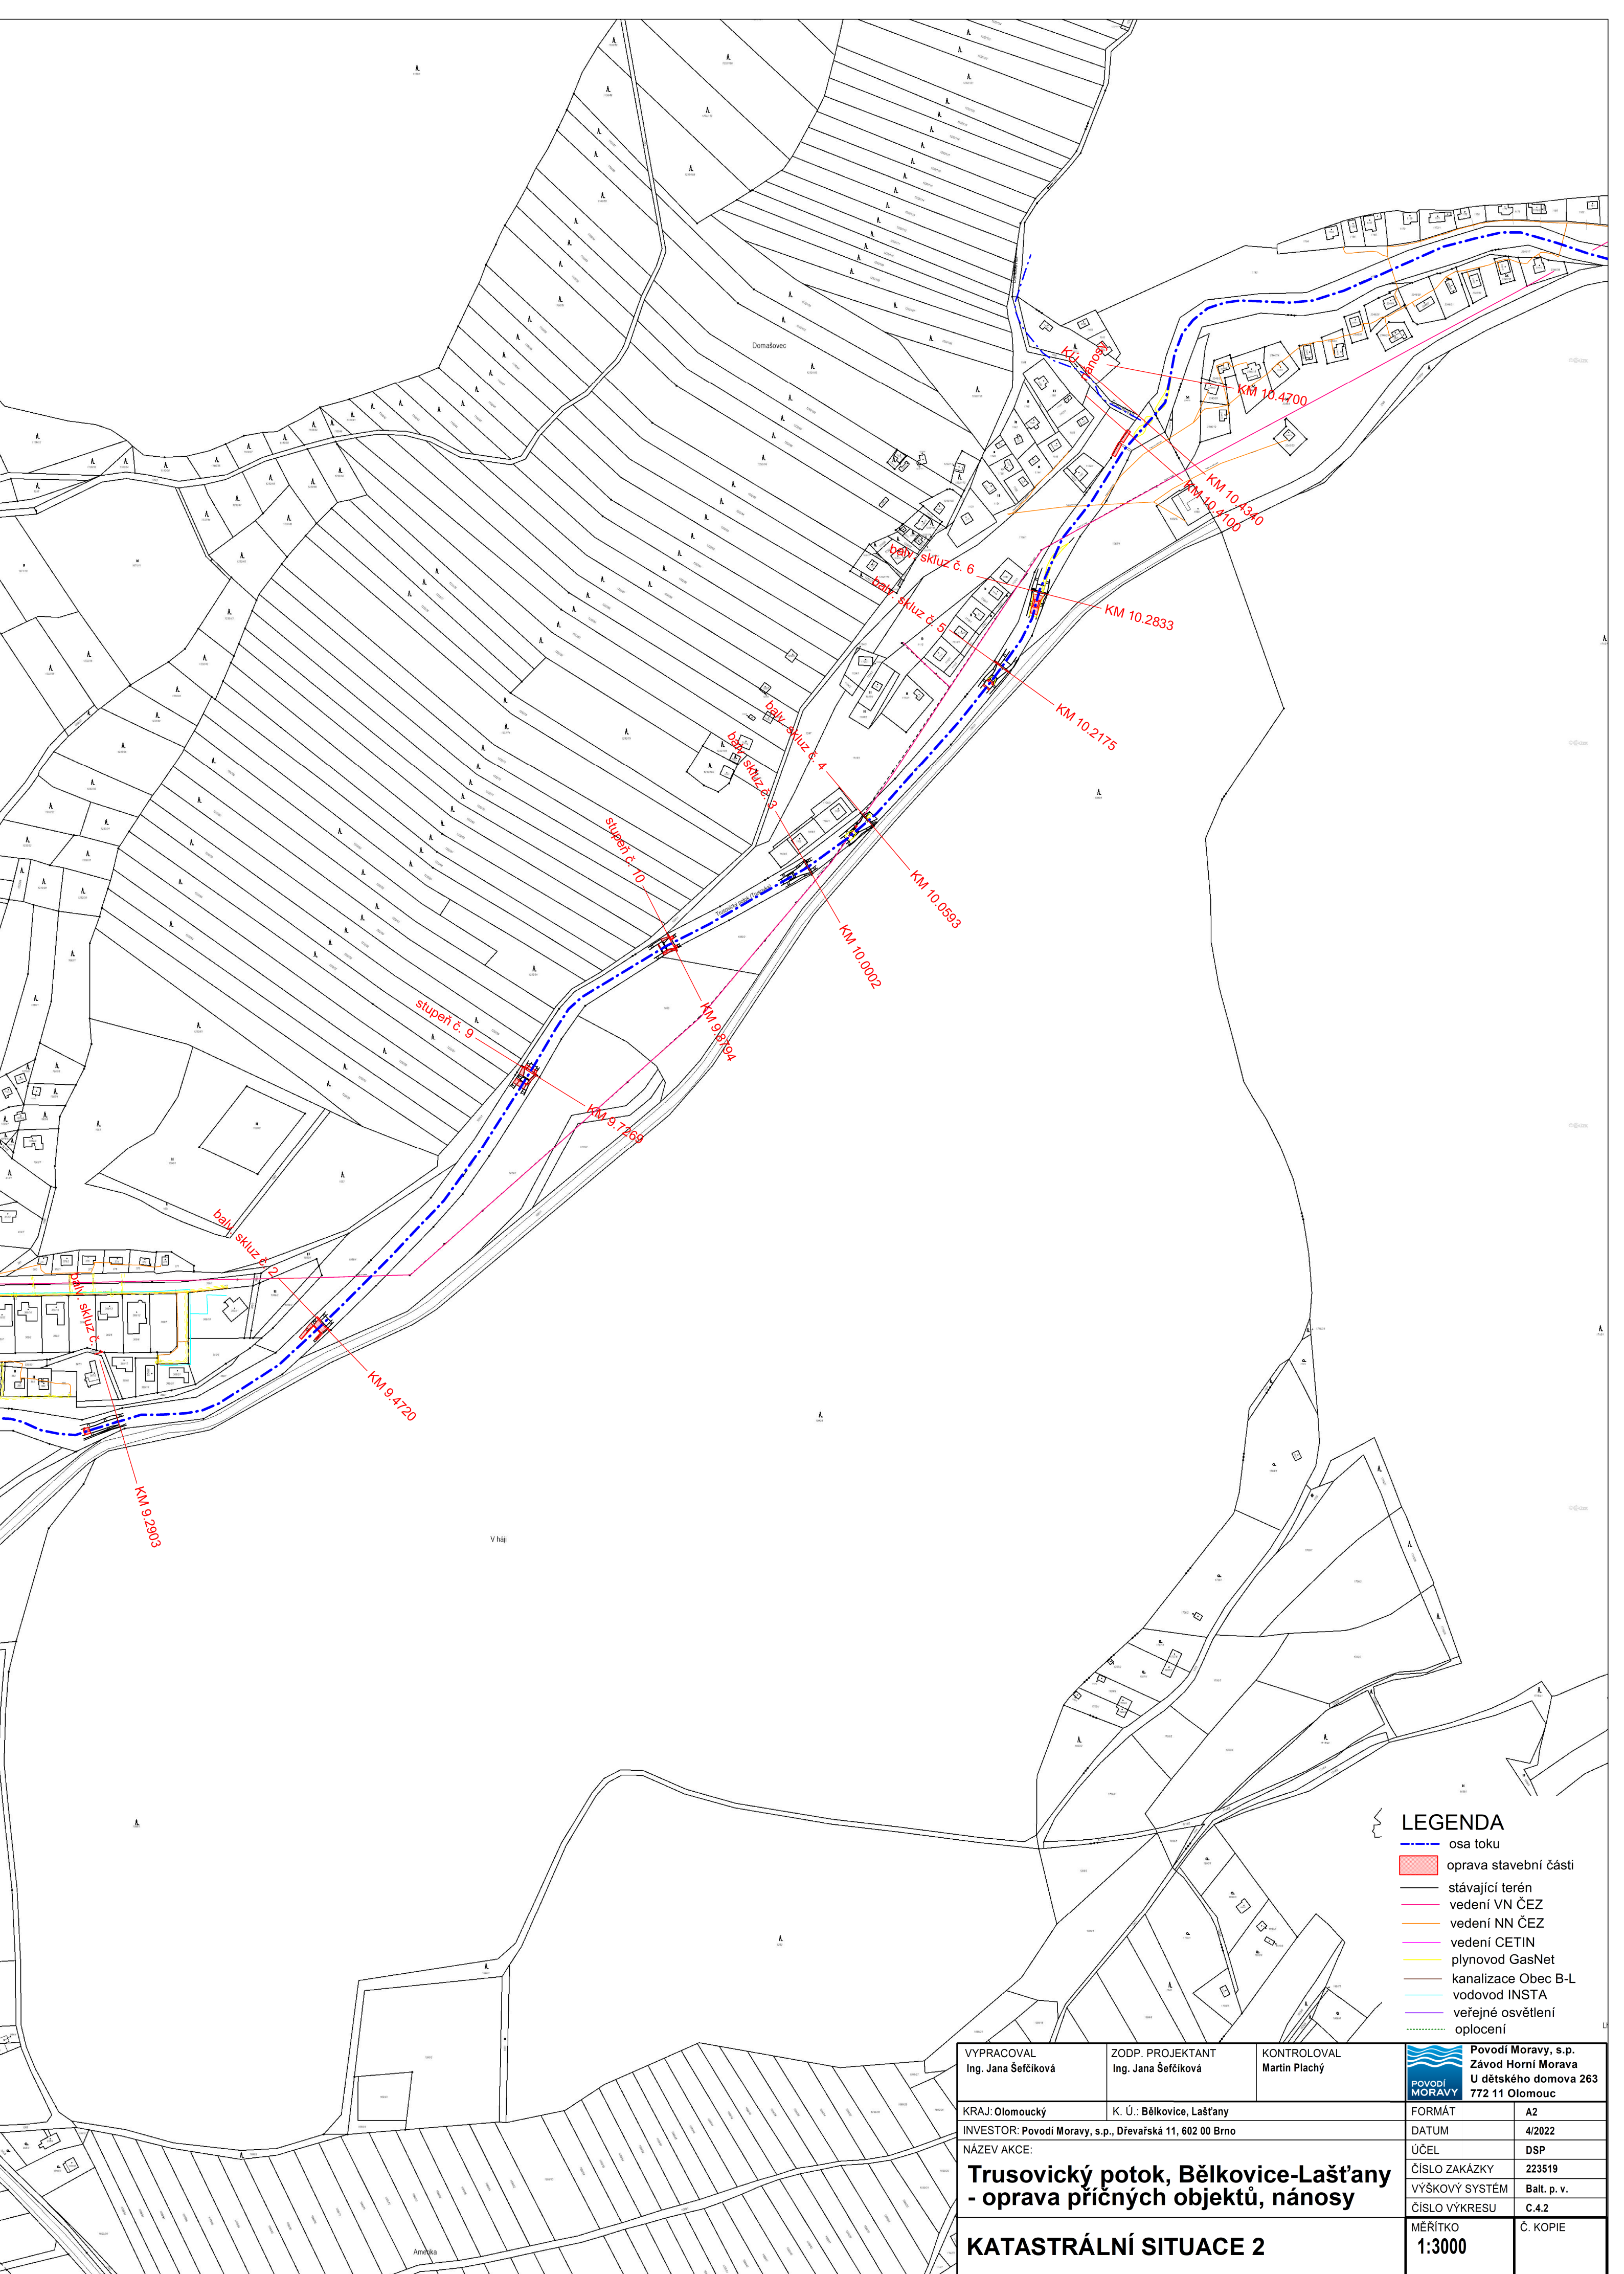



VYPRACOVAL Ing. Jana Šefčíková		ZODP. PROJEKTANT Ing. Jana Šefčíková	KONTROLOVAL Martin Plachý	 Povodí Moravy, s.p. Závod Horní Morava U dětského domova 263 772 11 Olomouc
KRAJ: Olomoucký	K. Ú.: Bělkovice, Laš'tany			
INVESTOR: Povodí Moravy, s.p., Dřevařská 11, 602 00 Brno				FORMÁT A2
NÁZEV AKCE:				DATUM 4/2022
Trusovický potok, Bělkovice-Laš'tany - oprava příčných objektů, nánosy				ÚČEL DSP
				ČÍSLO ZAKÁZKY 223519
				VÝŠKOVÝ SYSTÉM Balt. p. v.
				ČÍSLO VÝKRESU C.4.1
KATASTRÁLNÍ SITUACE 1				MĚŘÍTKO 1:3000
				Č. KOPIE



- LEGENDA**
- osa toku
 - oprava stavební části
 - stávající terén
 - vedení VN ČEZ
 - vedení NN ČEZ
 - vedení CETIN
 - plynovod GasNet
 - kanalizace Obec B-L
 - vodovod INSTA
 - veřejné osvětlení
 - oplocení

VYPRACOVAL Ing. Jana Šefčíková	ZODP. PROJEKTANT Ing. Jana Šefčíková	KONTROLOVAL Martin Plachý	 Povodí MORAVY	Povodí Moravy, s.p. Závod Horní Morava U dětského domova 263 772 11 Olomouc	
KRAJ: Olomoucký	K. Ú.: Bělkovice, Laštany		FORMÁT	A2	
INVESTOR: Povodí Moravy, s.p., Dřevařská 11, 602 00 Brno			DATUM	4/2022	
NÁZEV AKCE:			ÚČEL	DSP	
Trusovický potok, Bělkovice-Laštany - oprava příčných objektů, nánosy			ČÍSLO ZAKÁZKY	223519	
			VÝŠKOVÝ SYSTÉM	Balt. p. v.	
			ČÍSLO VÝKRESU	C.4.2	
KATASTRÁLNÍ SITUACE 2			MÉRÍTKO	Č. KOPIE	
			1:3000		