



PŮDORYS


DÍL "A" - NAD STUPNĚM

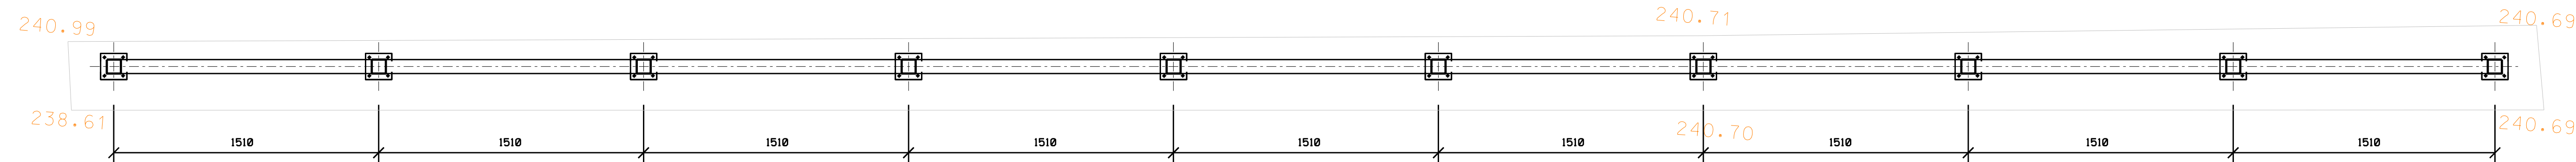


DÍL "D" - POD STUPNĚM

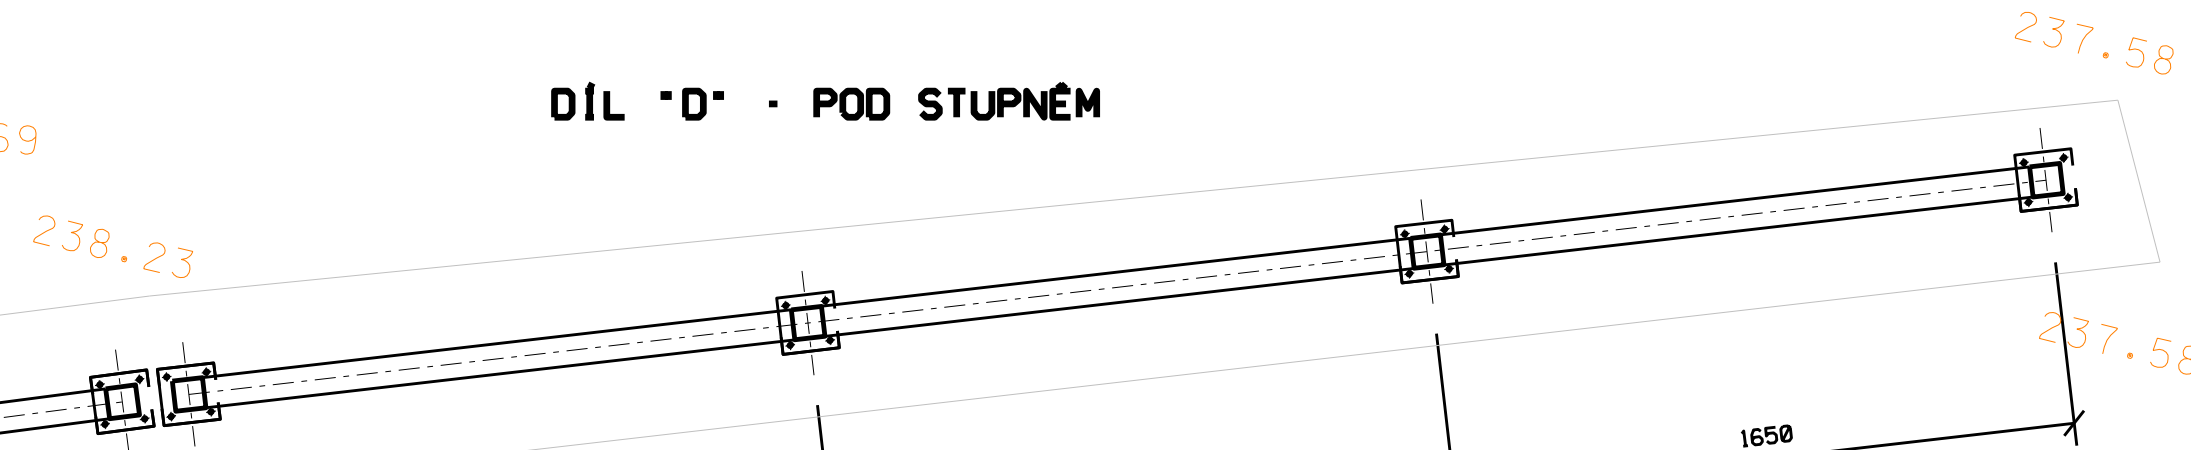


DÍL "B" - POD STUPNĚM

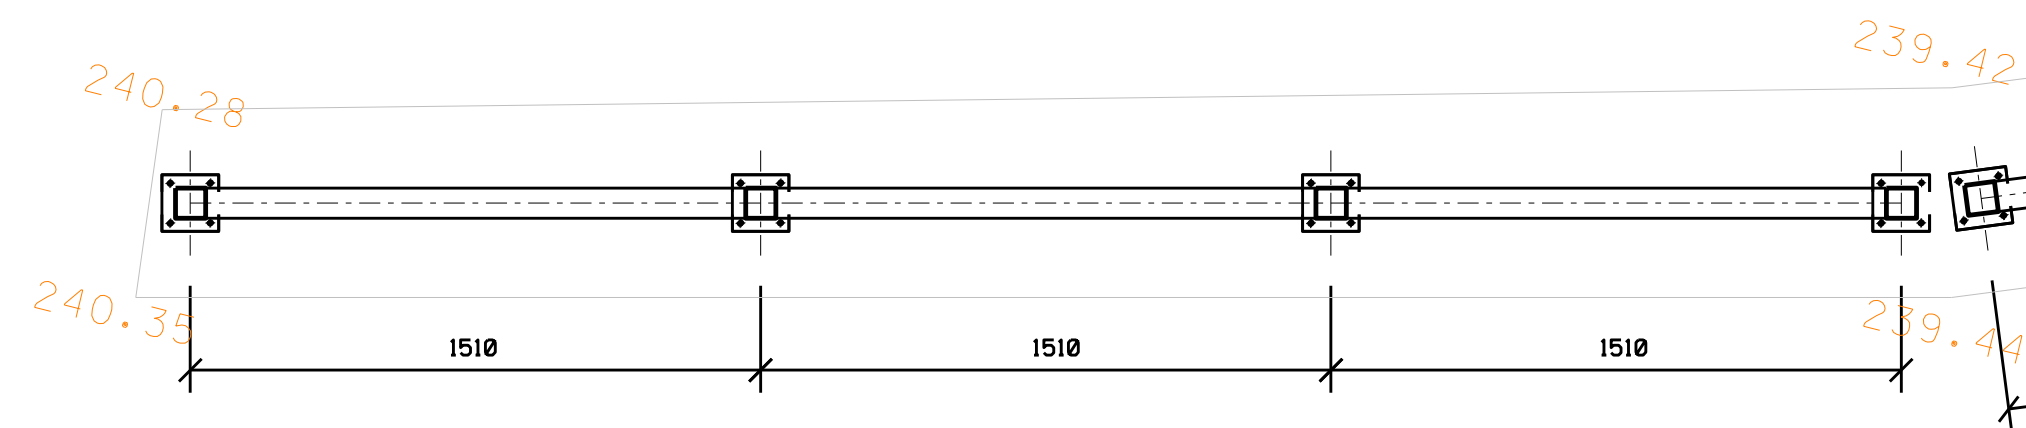

DÍL "C" - POD STUPNĚM

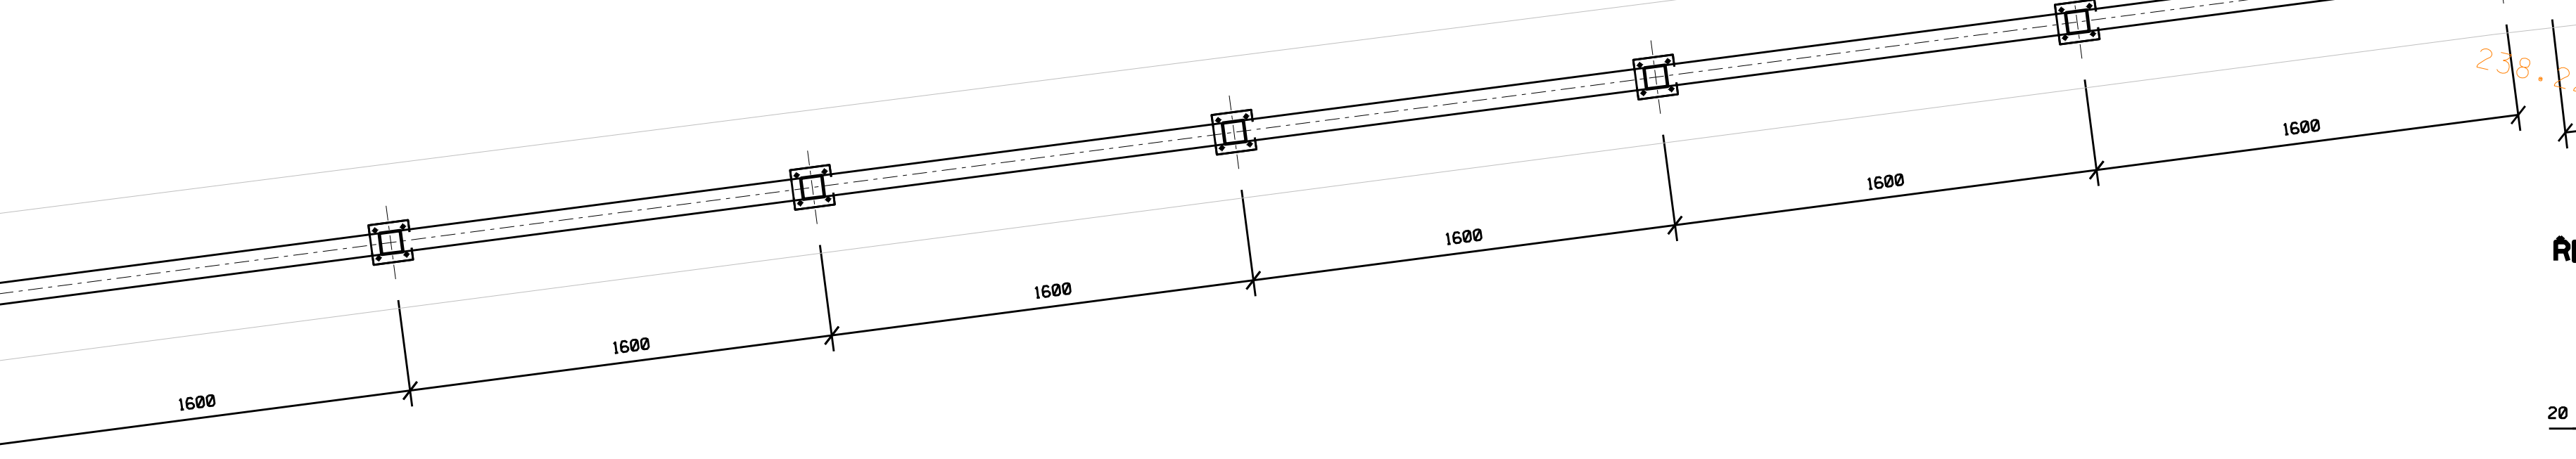

ŘEZ B - B'

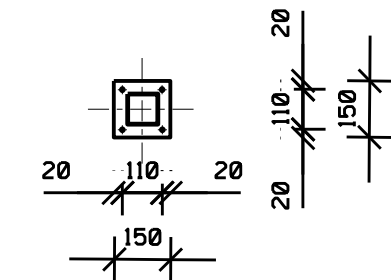

PLOCHÁ OCEĽ 80x5 d1.0,04 m

PLOCHÁ OCEĽ 80x5 d1.0,04 m

JEKL 80x30x3

Délka celkem: 25x1,07=26,75 m
Hmotnost: 26,75 x 7,07= 189,13 Kg

CHEMICKÉ KOTVY M10, UPAT UKA3

Kusů celkem: 100 ks


PLÁT 10, 150 x 150

Kusů celkem: 25 ks

PLOCHÁ OCEĽ 80x5

Délka celkem: 42x0,04+8x0,12+17x0,16=5,36 m
Hmotnost: 5,36 x 3,17= 16,99 Kg

VÝPLŇ POLE - A,B (12x)

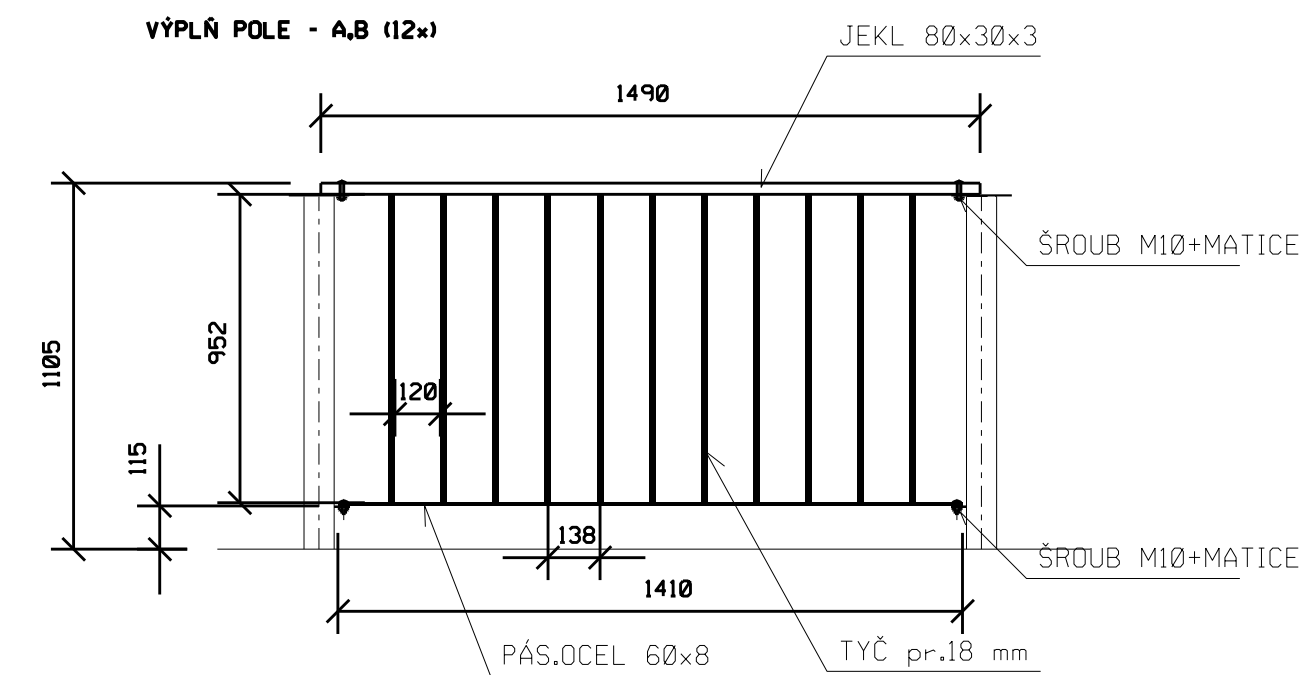

JEKL 80x30x3

Délka celkem: 12x1,49=17,88 m
Hmotnost: 17,88 x 4,83= 86,36 Kg

TYČ pr.18 mm

Délka celkem: 12x10x0,952=114,24 m
Hmotnost: 114,24 x 2,0= 228,48 Kg


PÁS, OCEĽ 60x8

Délka celkem: 12x1,41=16,92 m
Hmotnost: 16,92 x 3,77= 63,79 Kg

ŠROUB+MATICE M10

48 kusů

VÝPLŇ POLE - C (6x)

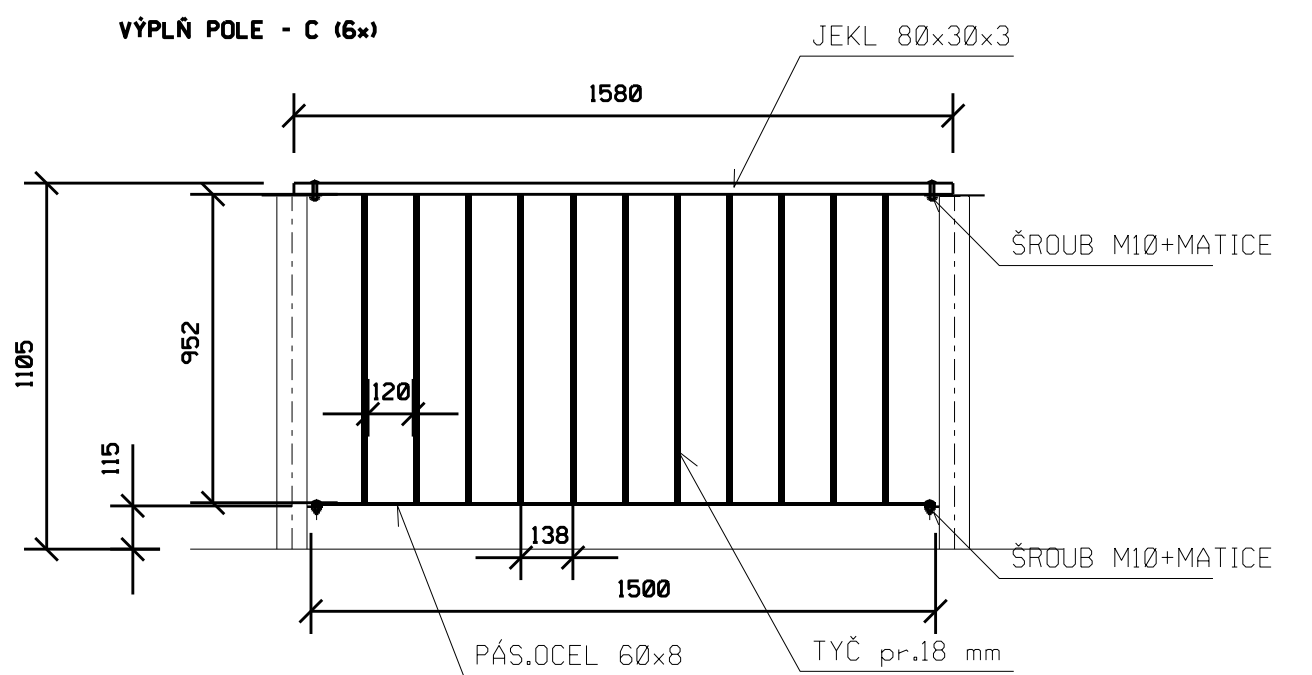

JEKL 80x30x3

Délka celkem: 6x1,58=9,48 m
Hmotnost: 9,48 x 4,83= 45,79 Kg

TYČ pr.18 mm

Délka celkem: 6x10x0,952=57,12 m
Hmotnost: 114,24 x 2,0= 228,48 Kg


PÁS, OCEĽ 60x8

Délka celkem: 6x1,50=9,00 m
Hmotnost: 9,0 x 3,77= 33,93 Kg

ŠROUB+MATICE M10

24 kusů

VÝPLŇ POLE - D (3x)

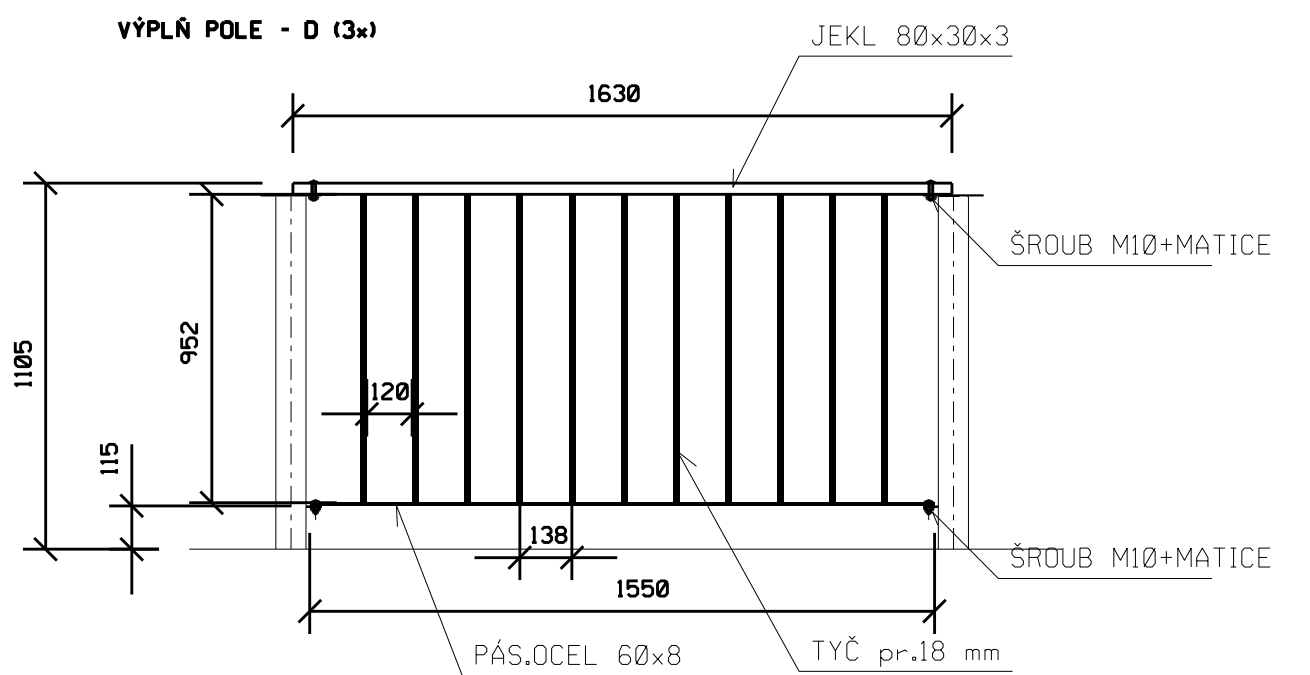

JEKL 80x30x3

Délka celkem: 3x1,63=4,89 m
Hmotnost: 4,89 x 4,83= 23,62 Kg

TYČ pr.18 mm

Délka celkem: 3x10x0,952=28,56 m
Hmotnost: 28,56 x 2,0= 57,12 Kg

PÁS, OCEĽ 60x8

Délka celkem: 3x1,55=4,65 m
Hmotnost: 4,65 x 3,77= 17,53 Kg

ŠROUB+MATICE M10

24 kusů

AKCE :	Haná, Vyškov, km 31,305 - 31,975, oprava koryta a stupně Křečkovice	AGROPROJEKT PSO s.r.o. Slavičkova 840/1b, 638 00 BRNO Tel.: 533 033 934
KAT. ÚZEMÍ :	VYŠKOV (788571)	VED. PROJEKTANT : ING. J. HERMANY
KRAJ :	JIHOMORAVSKÝ	AUTORIZOVANÝ INŽENÝR : ING. J. HERMANY
OKRES :	VYŠKOV	PROJEKTANT : ING. J. HERMANY
OBJEDNATEL :	POVODÍ MORAVY, s.p.	STUPEŇ : DSP, DPS
OBSAH :	ZÁMEČNICKÉ VÝROBKY LB ŽEĐ	Č. ZAKÁZKY : 105-3062-19
		DATUM : 04/2023
		MĚŘÍTKO : 1:20
		PŘÍLOHA č. : D.9.