



PŮDORYS

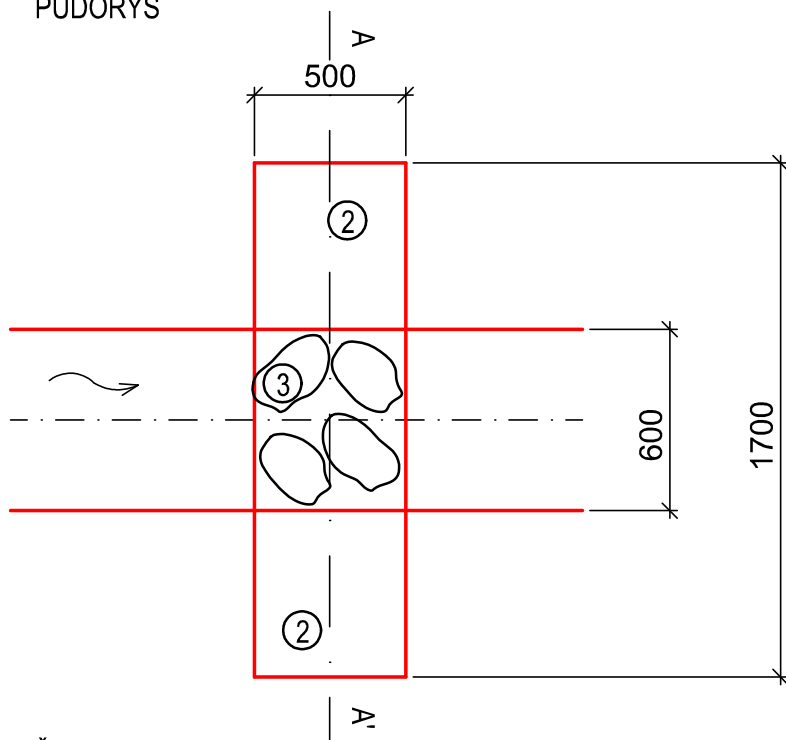

ř.km	ř.km
0.0387	0.4343
0.0490	0.4627
0.0883	0.4713
0.1520	0.5625
0.1846	0.5774
0.2129	0.5977
0.3318	0.6204
0.3449	0.6406
0.3723	0.6634

ŘEZ A - A'

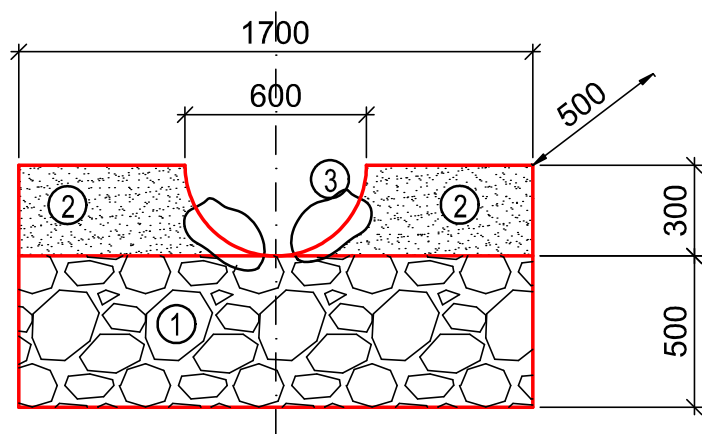

CELKOVÝ POČET OBJEKTŮ - 18 ks

- 1 - KAMENNÁ ROVNANINA S VYKLÍNOVÁNÍM SPAR (ŽULA, KAMENY DO HMOTNOSTI 80 kg)
- 2 - ZÁSYP PŮVODNÍ ZEMINOU SE ZHUTNĚNÍM
- 3 - OPEVNĚNÍ DNA KAMENY ZATLAČENÝMI DO DNA (ZÁHOZ Z LOMOVÉHO KAMENE, HMOTNOST KAMENE DO 50 kg, 3 - 4 KAMENY NA OBJEKT - NEPRAVIDELNĚ)

INVESTOR: POVODÍ OHŘE, s.p.	VYPRACOVAL: Ing. K. VRÁNA, Ing. M. VEJVALKOVÁ, Ing. K. VEJVALKOVÁ	KV+MV AQUA s.r.o. Dominova 2463/15 158 00 Praha 5	
KRAJ KARLOVARSKÝ	KATASTRÁLNÍ ÚZEMÍ: JEDLIČNÁ, POUSTKA U FRANTIŠKOVÝCH LÁZNÍ		
IDVT (DVOREČSKÝ P.): 10221999	IDVT (LBP DVOREČSKÉHO P.): 10236164		
AKCE:		ČÍSLO HYDROLOGICKÉHO POŘADÍ: 1-13-01-0190-0-00	
REVITALIZACE DVOREČSKÉHO POTOKA A LBP DVOREČSKÉHO POTOKA		DATUM: 5/2022	
		STUPEŇ: DUSP + DPS	
PŘÍLOHA: PŘÍTOK DVOREČSKÉHO POTOKA POMÍSTNÍ ZDRSNĚNÍ DNA		MĚŘÍTKO: 1 : 25	
		Č.PŘÍLOHY: D.4.5	
		POČET A4: 1 A4	