

Ing. Michaela Vejvalková
KV+MV AQUA, spol s r.o.
Dominova 2463/15
158 00 Praha 5

Naše čj.: KSÚSKK/SÚ/4033/2022/Mat
Vyřizuje: Ing. Kateřina Matějková, tel.: 777 265 881
Váš dopis zn. ze dne
V Sokolově dne: 16. 5. 2022

Stanovisko k PD Staveništní sjezd pro akci „Dočasný staveništní sjezd pro akci: Revitalizace Dvorečského potoka a jeho levostranného bezejmenného přítoku“ DOS

Na základě předložené žádosti o stanovisko k projektové dokumentaci na akci „**Dočasný staveništní sjezd pro akci: Revitalizace Dvorečského potoka a jeho levostranného bezejmenného přítoku**“, stupeň DOS, o připojení k pozemkové parcela č. 1027 k.ú. Poustka u Františkových Lázní a parcele č. 221 k.ú. Jedličná, silnice III/21325, staničení km cca 1,500, v rozsahu dle předložené PD a zpracované projektantem Bc. Michalem Pašavou, č. zakázky 2017-41, datum 05/2022, investor Povodí Ohře, s.p., dává Krajská správa a údržba silnic Karlovarského kraje, příspěvková organizace (dále jen KSÚS KK) předběžný souhlas s připojením sjezdu, při dodržení těchto podmínek:



1. O povolení připojení staveništního sjezdu do silničního pozemku zažádejte příslušný silniční správní úřad a Policii ČR z hlediska bezpečnosti silničního provozu - §10 zákona č. 13/1997 Sb., o pozemních komunikacích.
2. Napojení sjezdu na sil. III/21325 bude provedeno dle předložené a pověřeným pracovníkem KSÚS KK odsouhlasené PD.
3. Stavba musí splňovat veškeré platné předpisy a normy, nesmí dojít ke zhoršení odtokových poměrů silnice, povrchové vody ze sjezdu a okolních ploch nesmějí vytékat na silnici. Stavební úprava sjezdu bude upravená tak, aby nedocházelo k znečišťování komunikace. Vozidla před příjezdem na krajskou silnici budou čištěna.
4. Plynulé napojení dočasného sjezdu na niveletu stávající komunikace III/21325.
5. Dotčený pozemek bude uveden do povodního stavu včetně krajnice, která bude obnovena šterkodtrí nebo recyklátem. Ostatní plochy budou ohumusovány a osety travním semenem.
6. Stavba bude provedena odborně způsobilou firmou.
7. Budou dořešeny majetko-právní vztahy. Před vydáním rozhodnutí o povolení stavby sjezdu zažádá investor prostřednictvím KSÚS KK příslušné odbory Karlovarského kraje **o smlouvu na nájem pozemku** na základě **záborového elaborátu**.
8. Před zahájením stavby bude vydáno silničním správním úřadem rozhodnutí o zvláštním užívání dle § 25 zákona č. 13/1997 Sb.. Rozhodnutí bude vydáno na základě uzavřené **Smlouvy o technických podmínkách a poplatku za omezené užívání pozemku mezi KSÚS KK a zhotovitelem**.
9. Návrh dopravního opatření pro případ nutného omezení dopravy v souvislosti s realizací bude předložen KSÚS KK k odsouhlasení.

10. Předání a převzetí dotčeného úseku silnice bude stvrzeno písemným protokolem za účasti jak stavebníka (investora), tak zhotovitele.
11. Toto naše stanovisko pozbývá platnosti, jestliže do dvou let ode dne doručení nebude stavba zahájena, dále dnem ukončení platnosti smlouvy o zvláštním užívání.

S pozdravem

Ing. Kateřina Matějková
správní inspektor – oblast západ

Příloha: Situace stavby - A

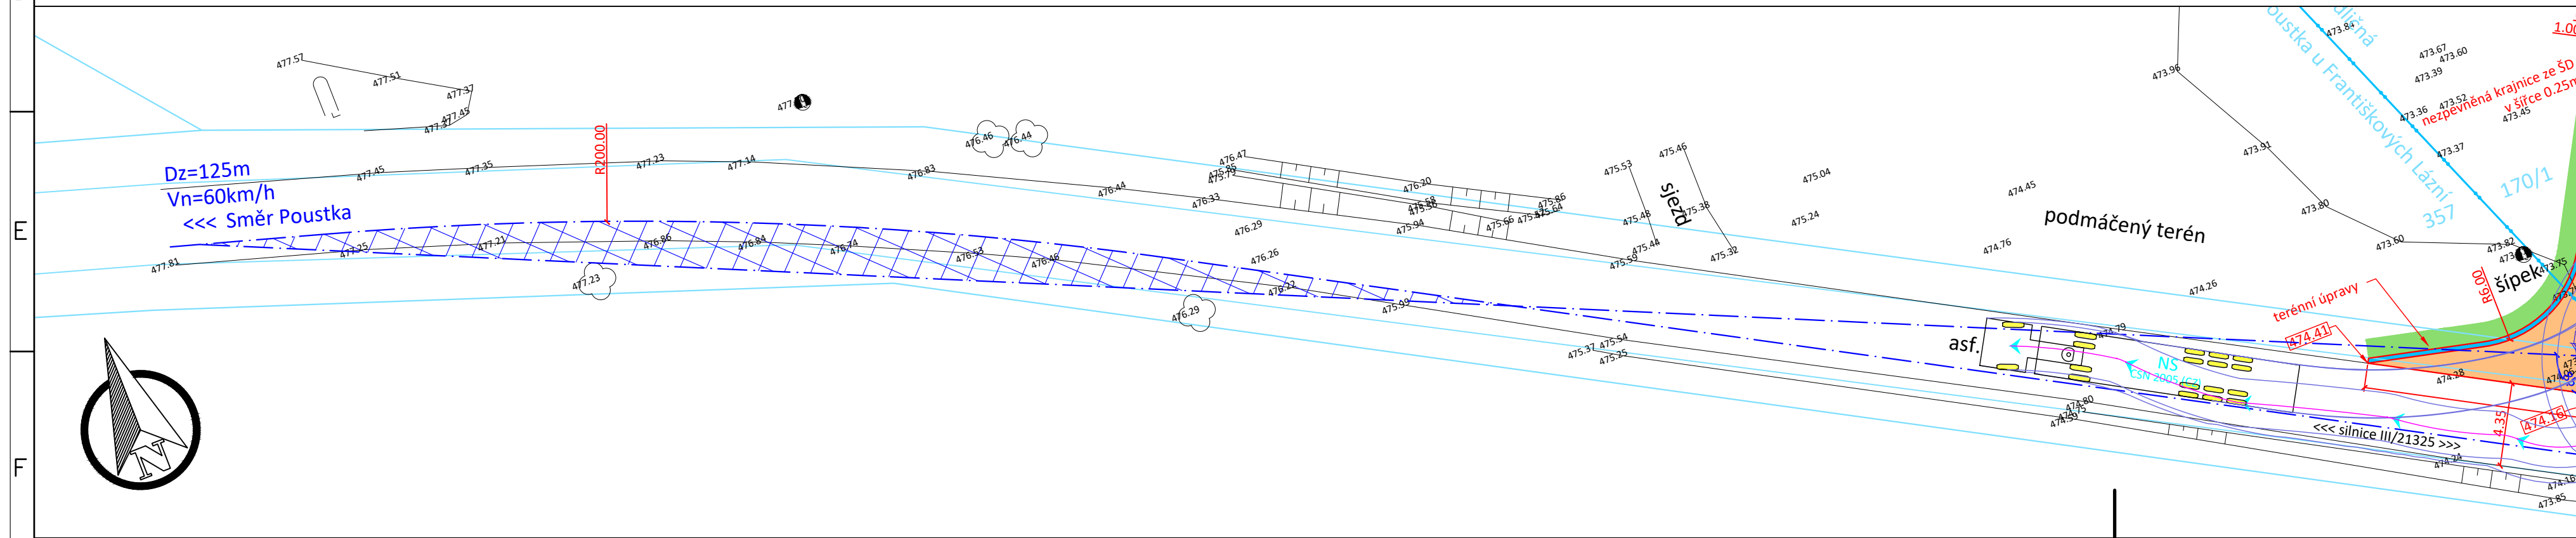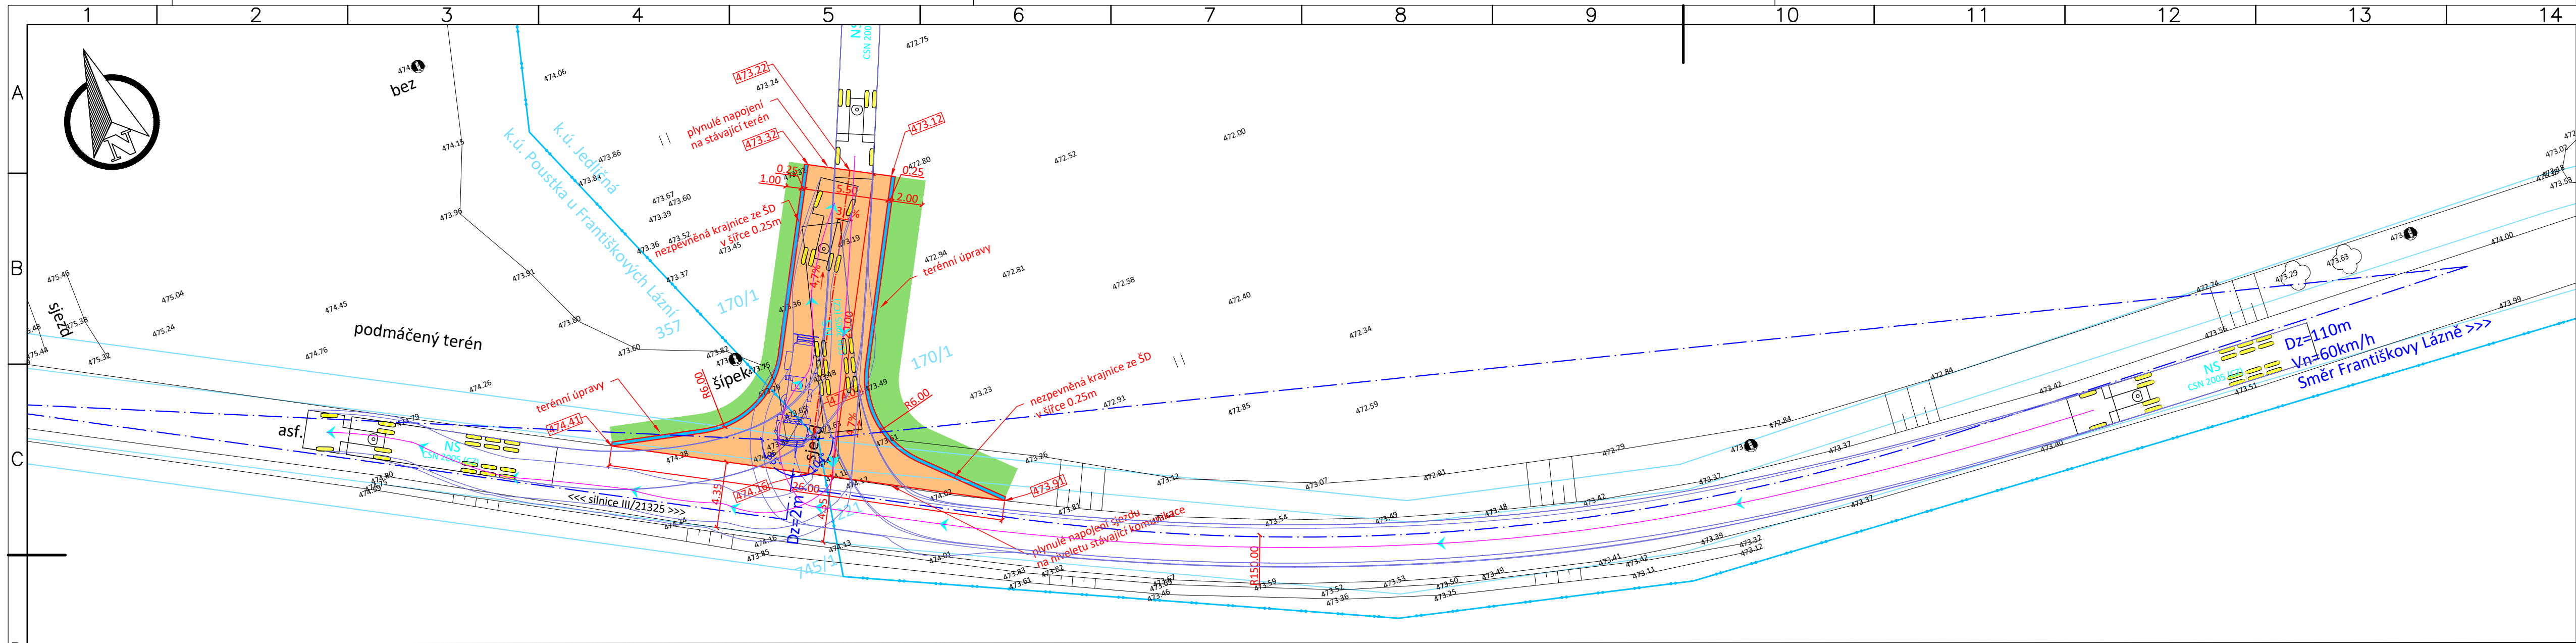


LEGENDA PLOCH:

- SJEZD - ASFALT
- KRAINICE
- ZATRAVNĚNÍ - REKULTIVACE

LEGENDA ČAR:

- GEODETICKÉ ZAMĚŘENÍ
- KATASTRÁLNÍ HRANICE (VNĚJŠÍ)
- KATASTRÁLNÍ HRANICE (VNITŘNÍ)
- NOVÝ STAV
- ROZHLEDOVÉ POMĚRY

POZN1: PD PŘEDPOKLÁDÁ ULOŽENÍ INŽENÝRSKÝCH SÍTÍ DLE NORMY ČSN 73 6005 "PROSTOROVÉ USPOŘÁDÁNÍ SÍTÍ." AUTOR PD NEPŘEBÍRÁ ZODPOVĚDNOST ZA PŘÍPADNÉ KOLIZE S INŽENÝRSKÝMI SÍTĚMI V PŘÍPADĚ ŽE TOTO ZAŘÍZENÍ NEBUDE ULOŽENO DLE ČSN 73 6005 NEBO JINAK, NEŽ DLE PŘEDANÝCH ZÁKRESŮ.
POZN2: POKLOPY ŠACHET, ULIČNÍCH VPUSTÍ, ŠOUPATA, HYDRANTY A JINÉ ARMATURY BUDOU VÝŠKOVĚ UPRAVENY DO NOVÉ POZN3: V MÍSTĚCH NAPOJENÍ NA STÁVAJÍCÍ STAV NAPOJIT NOVÉ KONSTRUKCE PLYNULE
POZN4: SOUŘADNICOVÝ SYSTÉM: S-JTSK VÝŠKOVÝ SYSTÉM: Bpv

 PROJEKČNÍ KANCELÁŘ		Bc. Michal Pašava Projektová činnost ve výstavbě Inženýrské, dopravní a gabionové stavby		Otisk autorizačního razítka:	
Projektant:		Zodpovědný projektant:		HIP projektant:	
Michael Šťastný		Bc. Michal Pašava		Bc. Michal Pašava	
Kraj: Karlovarský		OÚ: Poustka a Františkovy Lázně			
Objednatel: Povodí Ohře, státní podnik, Bezručova 4219, 430 03 Chomutov - ing. Blanka Novotná				Datum: 09/2017	
Akce: Sjezd pro akci: Revitalizace Dvorečského potoka a jeho levostranného bezejmenného přítoku				Číslo zakázky: 2017-41	
				Měřítko: 1 : 250	
				Číslo přílohy: 101.3	
SO: Dopravní řešení		Stupeň:		Paré číslo:	
Příloha: Situace stavby				DOS	
Office: Březinova 18/13, 350 02 Cheb, mob: 774 406 860, e-mail: info@idgpro.cz, www.IDGpro.cz - IČ: 737 94 775, DIČ: CZ8308311825					