


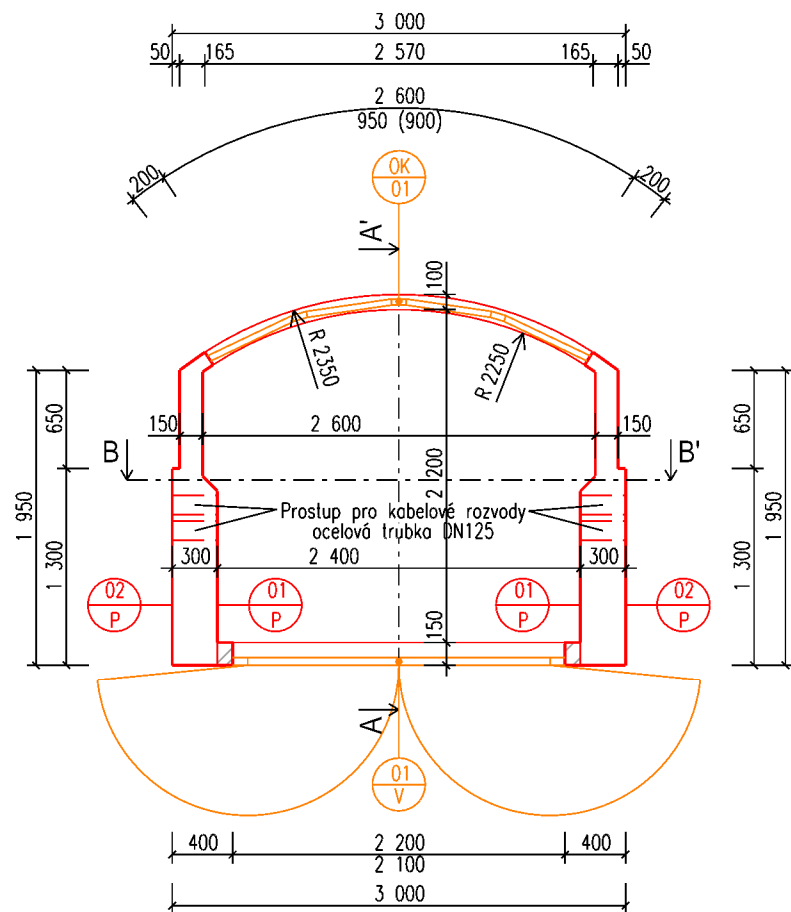


PŮDORYS – NOVÝ STAV



LEGENDA

	Stávající konstrukce
	Nové konstrukce (sanace a obnova povrchů)
	Nové zdivo

POZNÁMKY:

V rámci oprav manipulačních budek dojde k výměně stávajících skleněných tabulí za nové okenní výplně a k výměně stávajících trojdílných ocelových vrat za nová ocelová vrata, dále dojde v rámci oprav k sanaci stávajícího zdiva a vytvoření nových povrchů

SPECIFIKACE SOUVRSTVÍ

01
P

POVRCHY – VNITŘNÍ

- OMÍTKA:
akrylátový nátěr na betonové konstrukce např. MasterProtect 320
sanace štukové omítky
- NOSNÁ KONSTRUKCE:
slávající železobetonová konstrukce

02
P

POVRCH – VENKOVNÍ

- OMÍTKA:
akrylátový nátěr na betonové konstrukce např. MasterProtect 320
jemná stěrkovitá omítka např. Master Emaco N 305 FC
hrubá reprofiloční cementová malta např. MasterEmaco S 488
jednosložkový antikorozní nátěr na obnaženou výztuž např. MasterEmaco P 5000
očistění stávajících povrchů + opískování obnažené výztuže
- NOSNÁ KONSTRUKCE:

AZ CONSULT, spol. s r.o.

Číslo zakázky.....21/285

Výrobek uvolněn k použití

Datum.....IV.2022.....③

Odpor. proj.: Ing. Martin Komín	A ZCONSULT® spol. s r. o. Klíšská 12, 400 01 Ústí nad Labem Tel.: 475 669 211, 475 669 223 Tel/fax.: 475 669 214 E-mail: azconsult@azconsult.cz ČSN EN ISO 9001
Vypracoval: Ivan Doležal, DiS.	
Kontroloval: Ing. Petr Vít	
Kraj: Středočeský Místo: Brandýs nad Labem	
Objednatel: Povodí Labe, s.p., Váta Nejedlého 951/8, 500 03 Hradec Králové	
Akce: VD Brandýs n. L., oprava jezových věží, manipulačních budek a lávky	Zn. souboru: ...
Objekt: SO.02 - Manipulační budky	Stupeň: DSJ Formát: 2 x A4
	Č. zak.: 21/285 Č. paré :
	Datum: IV.2022
Výkres: Půdorys - nový stav	Měřítko: 1:50 Č. přílohy: D.2.9
DOKUMENTACI LZE UŽÍVAT POUZE VE SMYSLU PŘÍSLUŠNÉ SMLOUVY O DÍLO. KOPÍROVÁNÍ A ROZŠÍŘOVÁNÍ POUZE PO PŘEDCHOZÍM SOUHLASU AZCONSULT spol. s r.o.	