


PŮDORYS – NOVÝ STAV (JEZOVÁ VĚŽ 1)

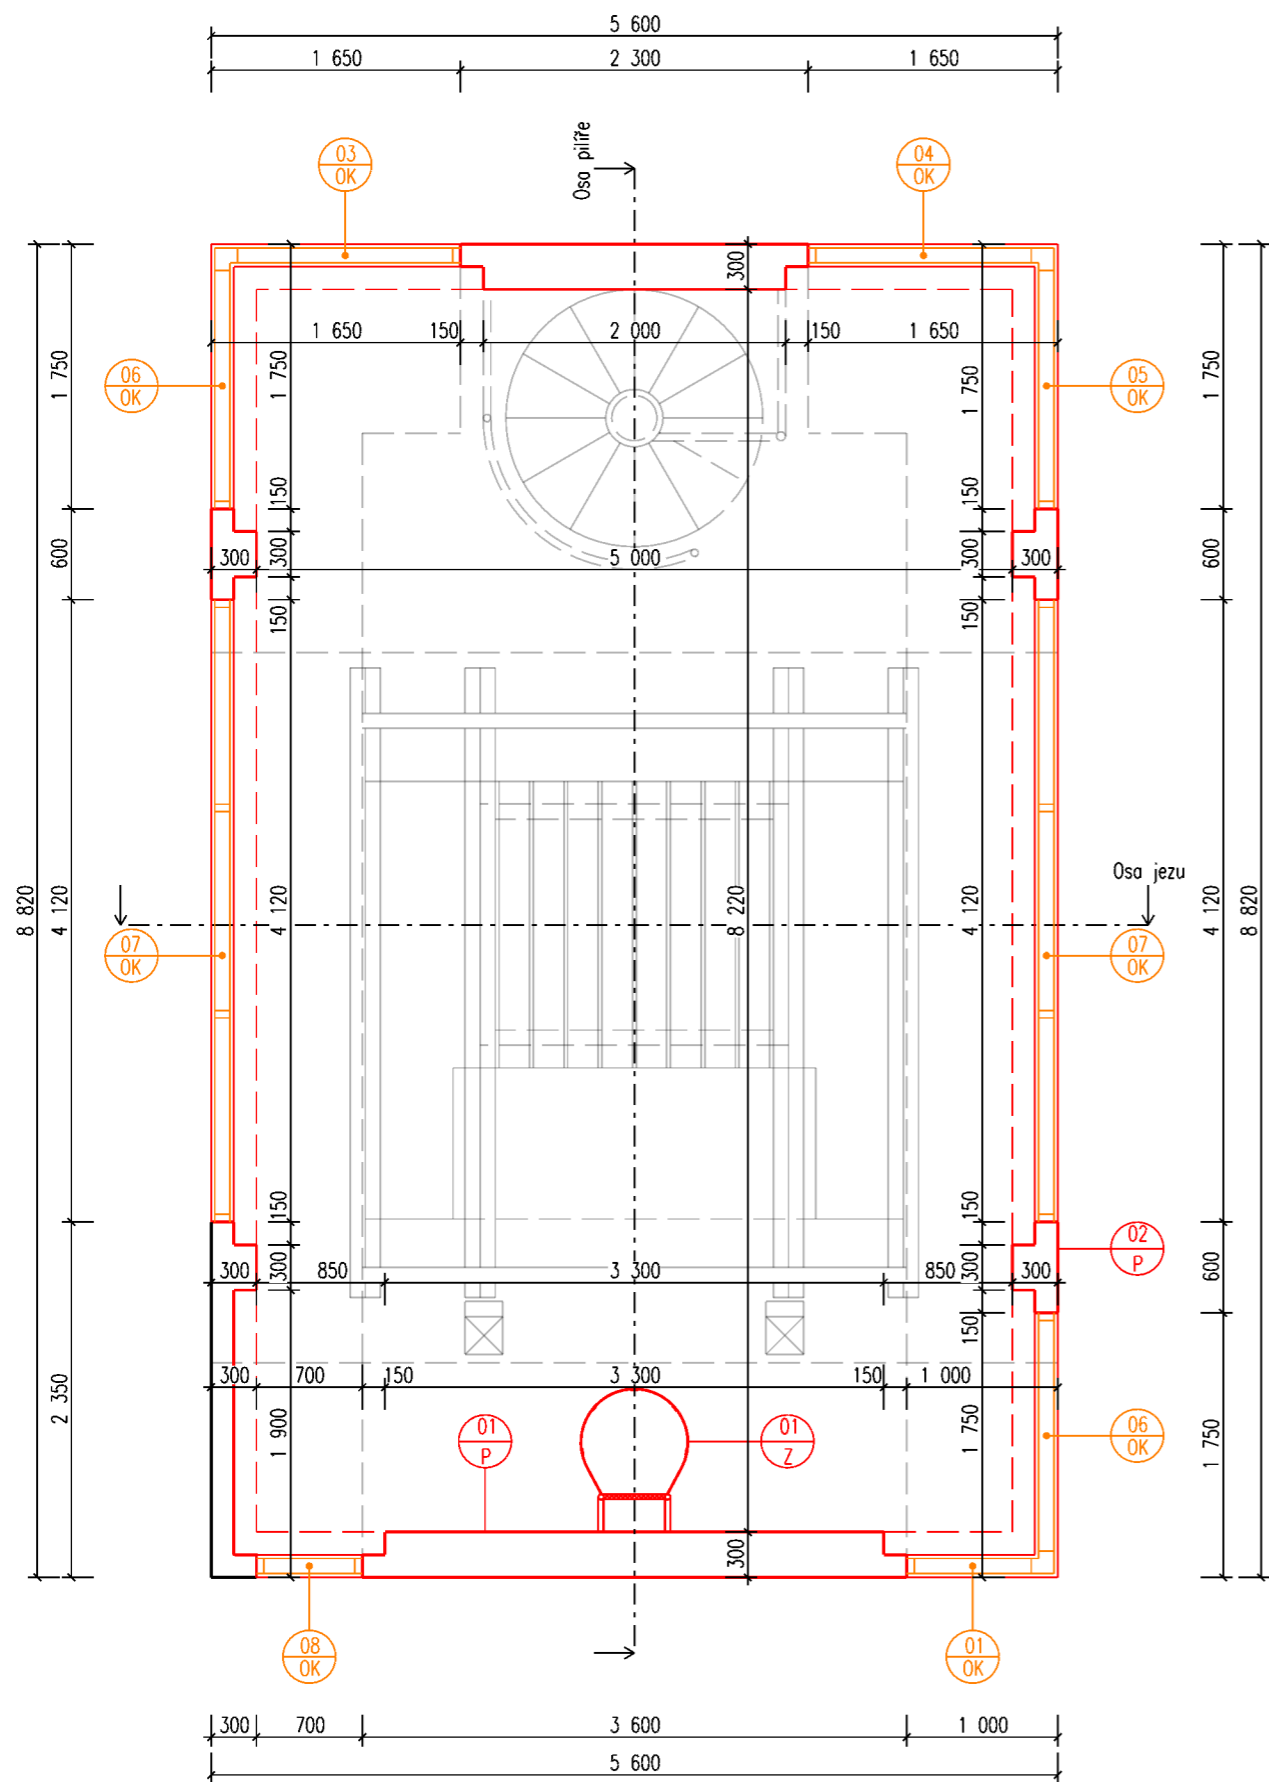

LEGENDA

- Sanace a obnova povrchů
- Stávající povrchy konstrukcí
- Související konstrukce

SPECIFIKACE SOUVRSTVÍ

- 01 P** POVRCHY – VNITŘNÍ
OMÍTKA:
akrylátový nátěr na betonové konstrukce např. MasterProtect 320
sanace štukové omítky
NOSNÁ KONSTRUKCE:
stávající železobetonová konstrukce
- 02 P** POVRCH – VENKOVNÍ
OMÍTKA:
akrylátový nátěr na betonové konstrukce např. MasterProtect 320
jemná sítěkovaná omítka např. Master Emaco N 305 FC
hrubá reprofilační cementová malta např. MasterEmaco S 488
jednosložkový antikorozní nátěr na obnaženou výztuž např. MasterEmaco P 5000
očistění stávajících povrchů + opískování obnažené výztuže
NOSNÁ KONSTRUKCE:
stávající železobetonová konstrukce

SPECIFIKACE KLEMPÍŘSKÝCH VÝROBKŮ:

OZN. NA VÝKRESE	POPIS	JEDNOTKA	MNOŽSTVÍ	POZNÁMKA
01 Z	ŽEBŘÍK	ks	1	POZINKOVANÉ OCELOVÉ PROFILY OCHRANNÝ KOS KOTVEN DO ZDI

AZ CONSULT, spol. s r. o.

Číslo zakázky.....21/285
Výrobek uvolněn k použití

Datum.....IV.2022.....③

Odpov. proj.: Ing. Martin Komín		AZCONSULT® spol. s r. o. Klíšská 12, 400 01 Ústí nad Labem Tel.: 475 669 211, 475 669 223 Tel/fax.: 475 669 214 E-mail: azconsult@azconsult.cz ČSN EN ISO 9001	
Vyracoval: Ivan Doležal, DiS.			
Kontroloval: Ing. Petr Vít			
Kraj: Středočeský Místo: Brandýs nad Labem			
Objednatel: Povodí Labe, s.p., Váta Nejedlého 951/8, 500 03 Hradec Králové			
Akce: VD Brandýs n. L., oprava jezových věží, manipulačních budek a lávky			
Objekt: SO.03 - Jezové věže			
Výkres: Půdorys - nový stav - jezová věž 1			
DOKUMENTACI LZE UŽÍVAT POUZE VE SMYSLU PŘÍSLUŠNÉ SMLOUVY O DÍLO. KOPÍROVÁNÍ A ROZŠÍŘOVÁNÍ POUZE PO PŘEDCHOZÍM SOUHLASU AZ CONSULT spol. s r. o.		Zn. souboru: ...	
		Stupeň: DSJ	Formát: 2 x A4
		Č. zak.: 21/285	Č. paré :
		Datum: IV.2022	
		Měřítko: 1:50	Č. přílohy: D.3.14