


PŮDORYS - STŘEŠNÍ KONSTRUKCE - STÁVAJÍCÍ STAV + BOURACÍ PRÁCE (JEZOVÁ VĚŽ 1)

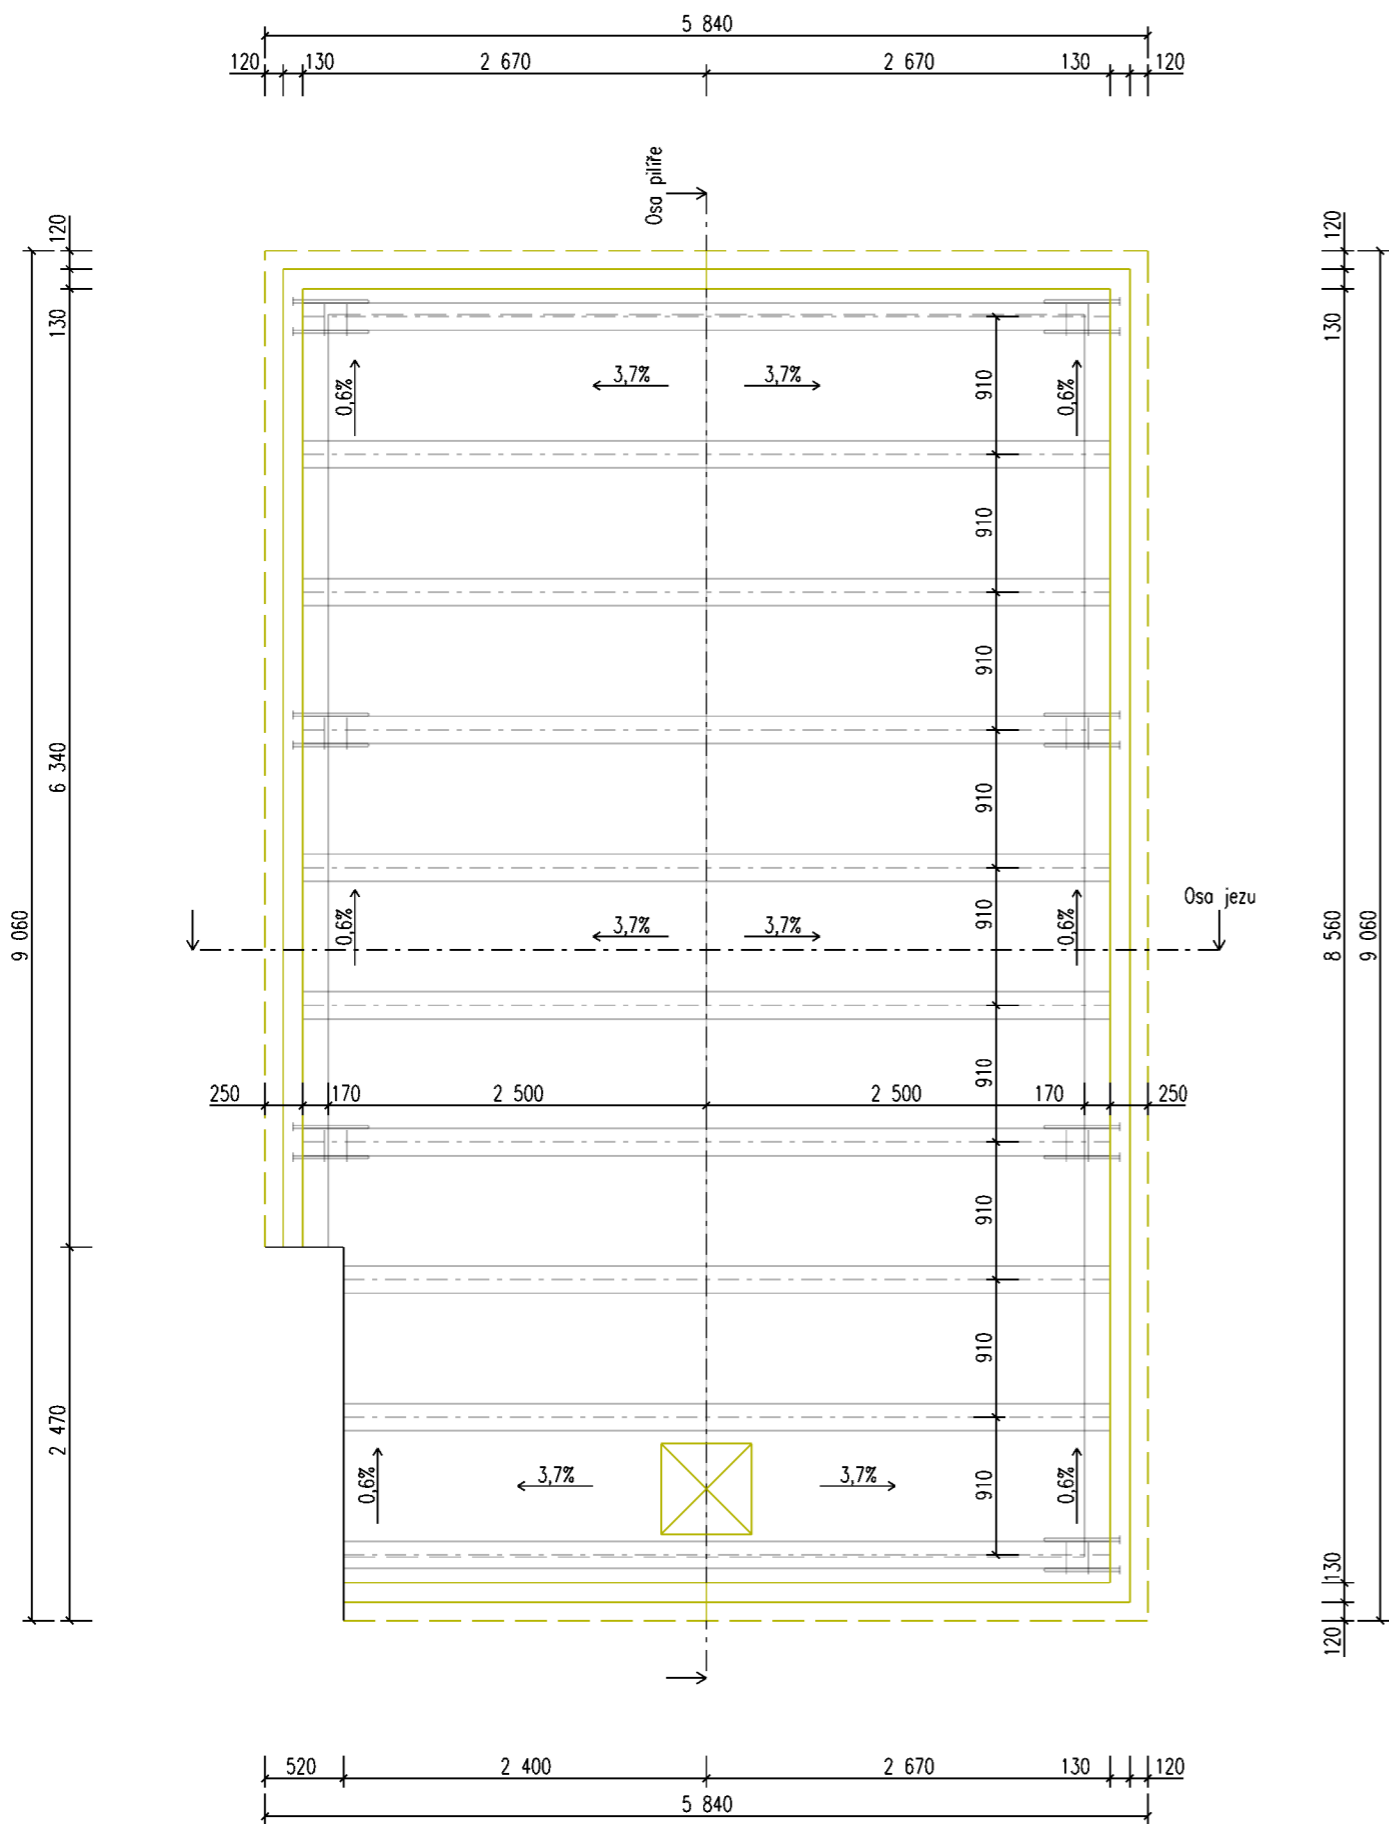

LEGENDA

- Bourané konstrukce
- Související konstrukce

POZNÁMKY:

V rámci opravy jezové věže dojde k odbourání atiky včetně římsy.

AZ CONSULT, spol. s r.o.

Číslo zakázky.....21/285
Výrobek uvolněn k použití

Datum.....IV.2022③

Odpov. proj.: Ing. Martin Komín		<div>A Z CONSULT® spol. s r. o. Klíšská 12, 400 01 Ústí nad Labem Tel.: 475 669 211, 475 669 223 Tel/fax.: 475 669 214 E-mail: azconsult@azconsult.cz ČSN EN ISO 9001</div>	
Vypracoval: Ivan Doležal, DiS.			
Kontroloval: Ing. Petr Vít			
Kraj: Středočeský	Místo: Brandýs nad Labem		
Objednatel: Povodí Labe, s.p., Víta Nejedlého 951/8, 500 03 Hradec Králové			
<div><div><div>Akce: VD Brandýs n. L., oprava jezových věží, manipulačních budek a lávky</div><div>Objekt: SO.03 - Jezové věže</div><div>Výkres: Půdorys - střešní konstrukce - stávající stav + bourací práce - jezová věž 1</div></div><div><div>Zn. souboru: ...</div><div><div>Stupeň: DSJ</div><div>Formát: 2 x A4</div></div><div><div>Č. zak.: 21/285</div><div>Č. paré :</div></div><div><div>Datum: IV.2022</div><div></div></div><div><div>Měřítko: 1:50</div><div>Č. přílohy: D.3.15</div></div></div></div>			
DOKUMENTACI LZE UŽÍVAT POUZE VE SMYSLU PŘÍSLUŠNÉ SMLOUVY O DÍLO. KOPÍROVÁNÍ A ROZŠÍŘOVÁNÍ POUZE PO PŘEDCHOZÍM SOUHLASU AZ CONSULT spol. s r.o.			