


# SITUACE OBNOVY POVRCHU

Měřítko: 1:100

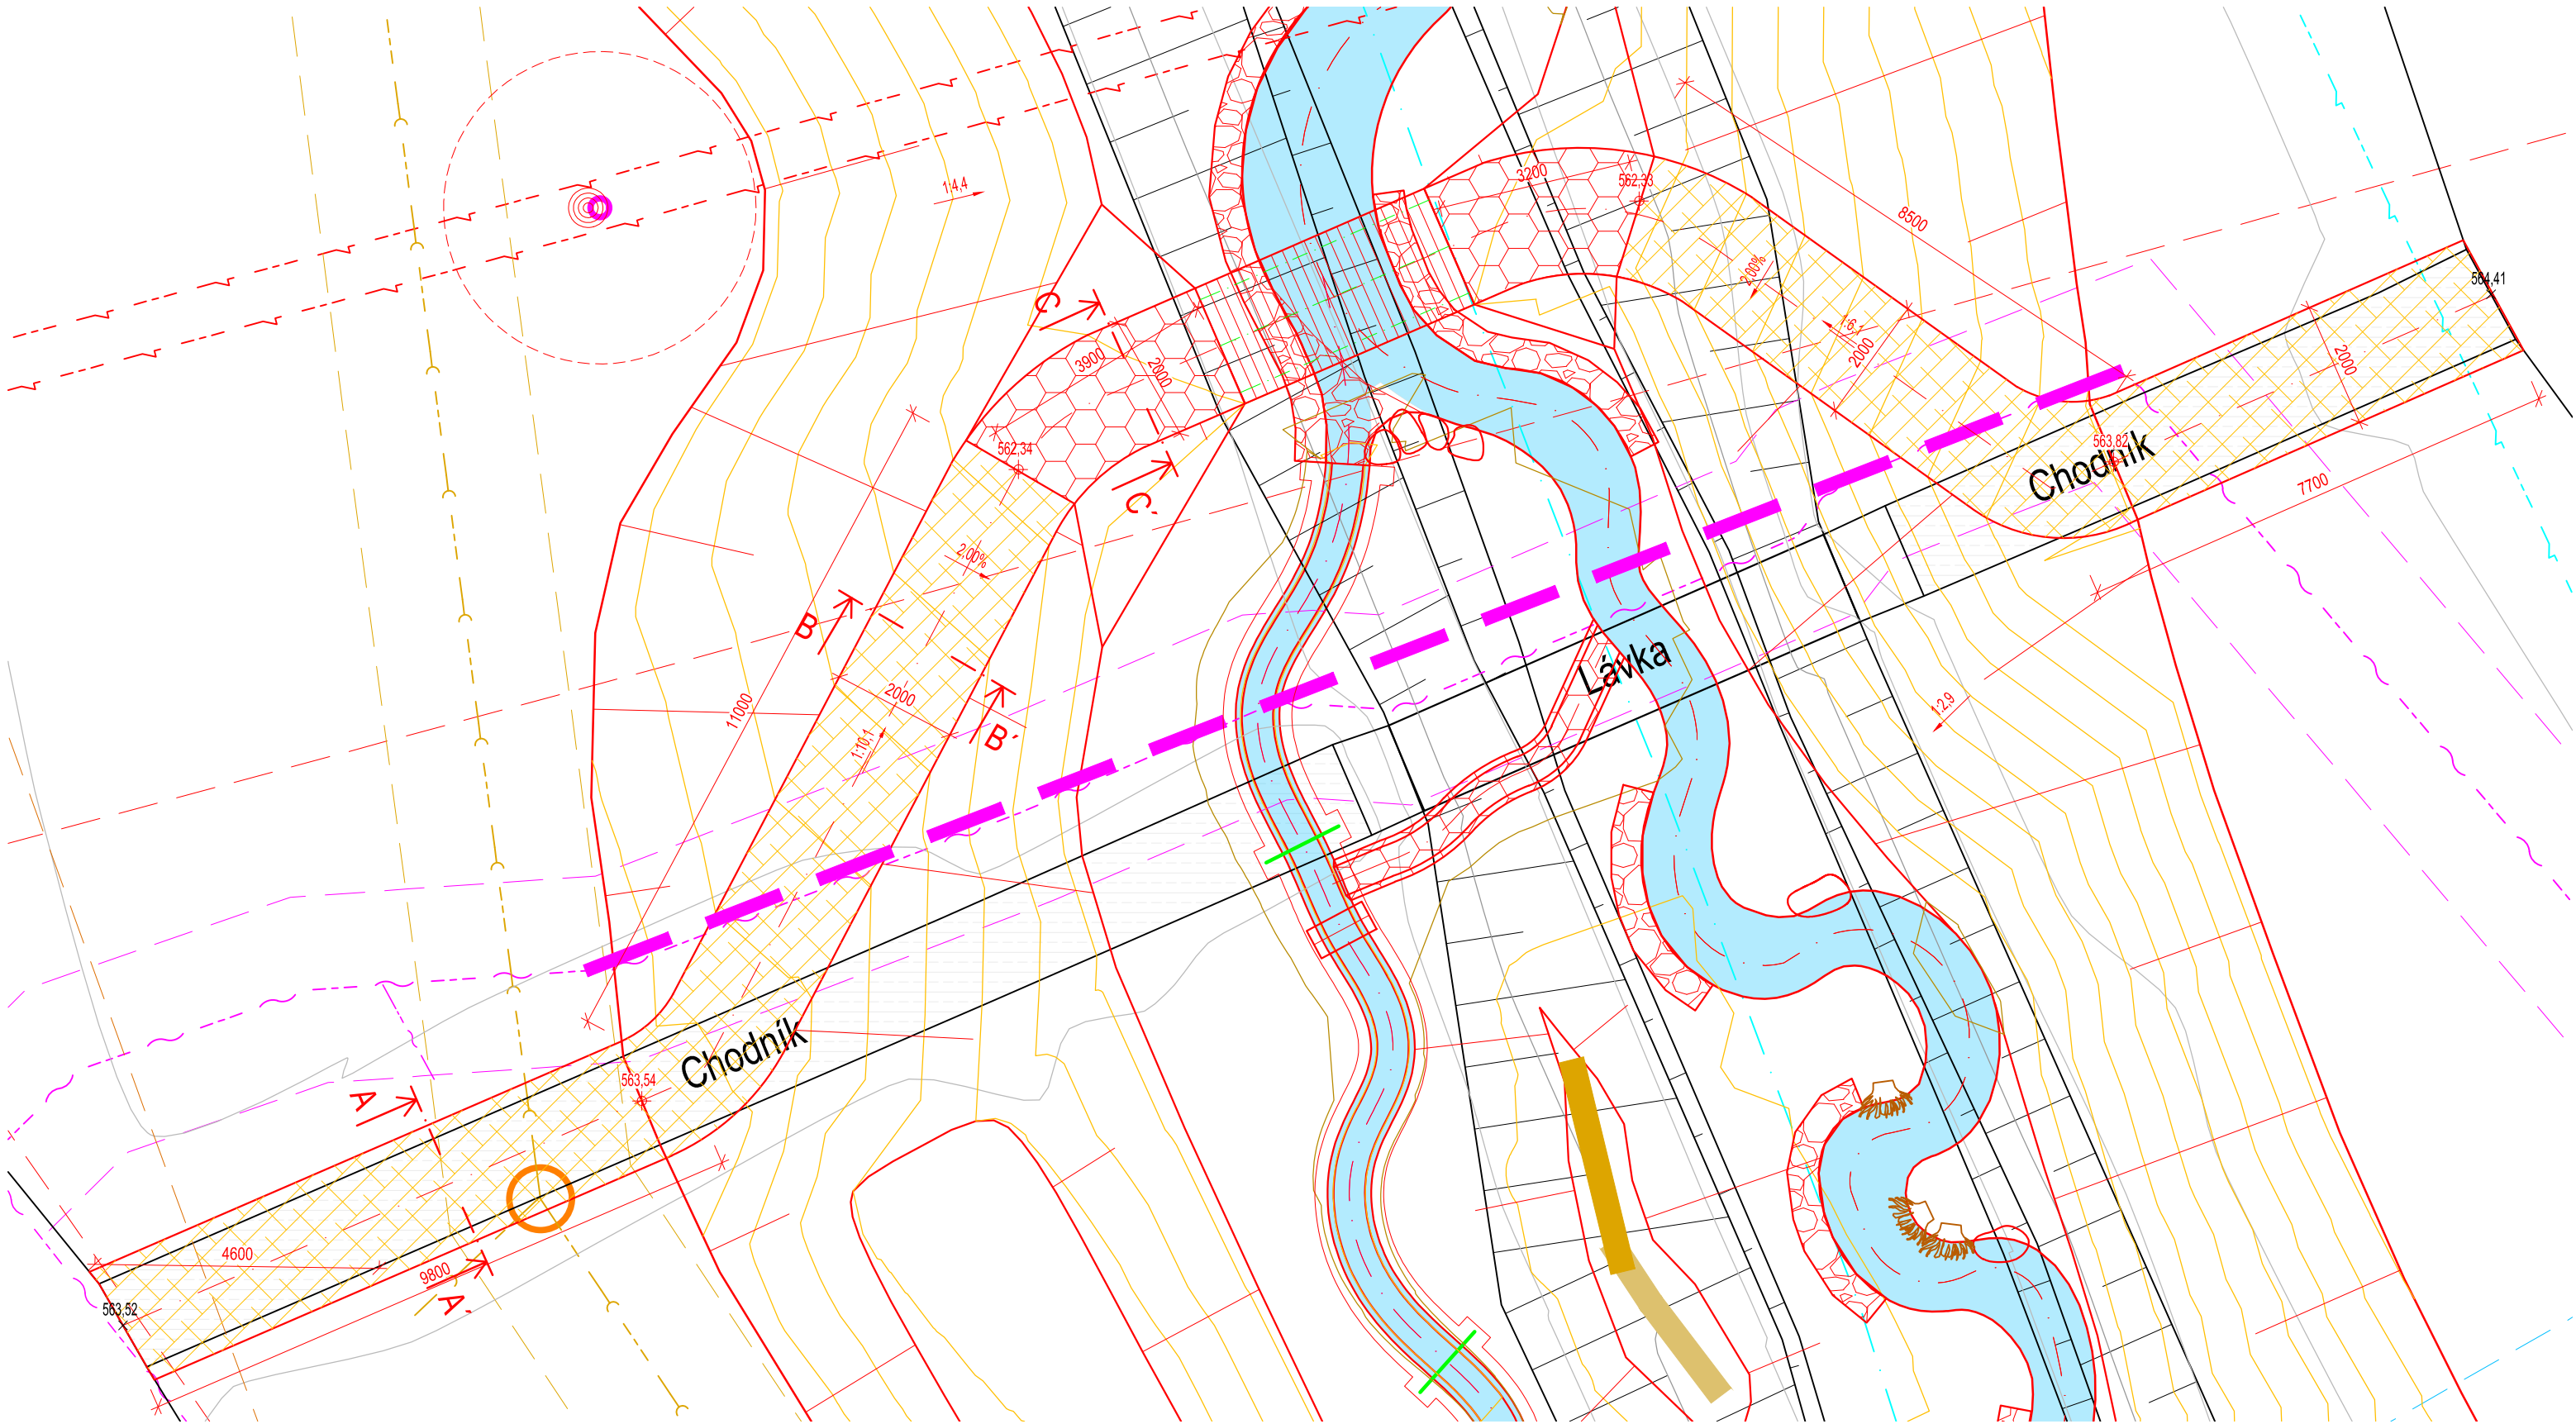

## Legenda:

- Hrana stávajícího stavu
- Hranice parcel katastru nemovitostí
- 201/2 Číslo parcely z KN
- Vrstevnice po 50 cm stávajícího terénu
- Osa toku
- Hrana návrhu
- Vrstevnice návrhu po 20 cm
- Přeložka sdělovacího vedení - CETIN a.s.

## Legenda IS:


- Elektrické nadzemní vedení NN do 1 kV - EG.D, a.s.
- Elektrické podzemní vedení NN do 1 kV - EG.D, a.s.
- Sdělovací vedení - CETIN, a.s.
- Nadzemní vedení veřejného osvětlení - obec Suchá
- Vedení kanalizace - obec Suchá, soukromý vlastník
- Vedení vodovodu - obec Suchá

## Legenda ochranných pásem:

- Ele. nadzemní vedení do 1 kV - EG.D, a.s. - 7,0 m
- Sdělovací vedení - CETIN, a.s. - 1,5 m
- Pásmo silnice I. třídy - 50 m
- Vedení kanalizace - obec Suchá - 1,5 m
- Vedení vodovodu - obec Suchá - 1,5 m

## Legenda šraf:

- Rovnanina z lomového kamene, 100-200 kg
- Chodník určený k odstranění
- Koryto nového toku
- Navržená mlatová pěšina
- Dlažba z LK na sucho

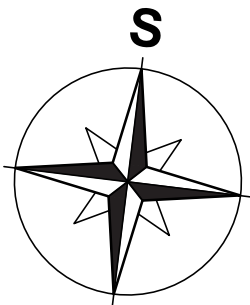

Souřadnicový systém: S-JTSK  
Výškový systém: B. p. v.



**ENVICONS s. r. o.**

Sídlo a provozovna společnosti  
Hradecká 569  
533 52 Pardubice - Polabiny  
Tel. / FAX: +420 466 531 787  
info@envicons.cz • www.envicons.cz

Datum / Date

8/2023

Zakázka č. / Job No.

31/2022

Stupeň / Stage

DPS

Kraj / Region

Vysočina

Stavební úřad / Building Authority

Magistrát města Jihlavy

Katastrální území / Catastral Area

Prostředkovice [759007]

Objednatel / Client

Povodí Moravy s.p.

Altos / Project

**Jihlávka,  
Prostředkovice,  
revitalizace toku**

Stavební objekt / Building construction

**SO-02 Obnova  
povrchu**

Název / Title

**Situace obnovy  
povrchu**

Zodpovědný projektant / Responsible designer

Ing. Štěpán Plodek

Kontroloval / Checked by

Ing. Jiří Šubrt

Návrh vypracoval / Elaborated by

Ing. Aleš Hejtmán

Měřítko / Scale

1:100

Výkres č. / DWG No.

**02.1**

Souprava / Copy