


SITUACE VÝSADEB

Měřítko: 1:250

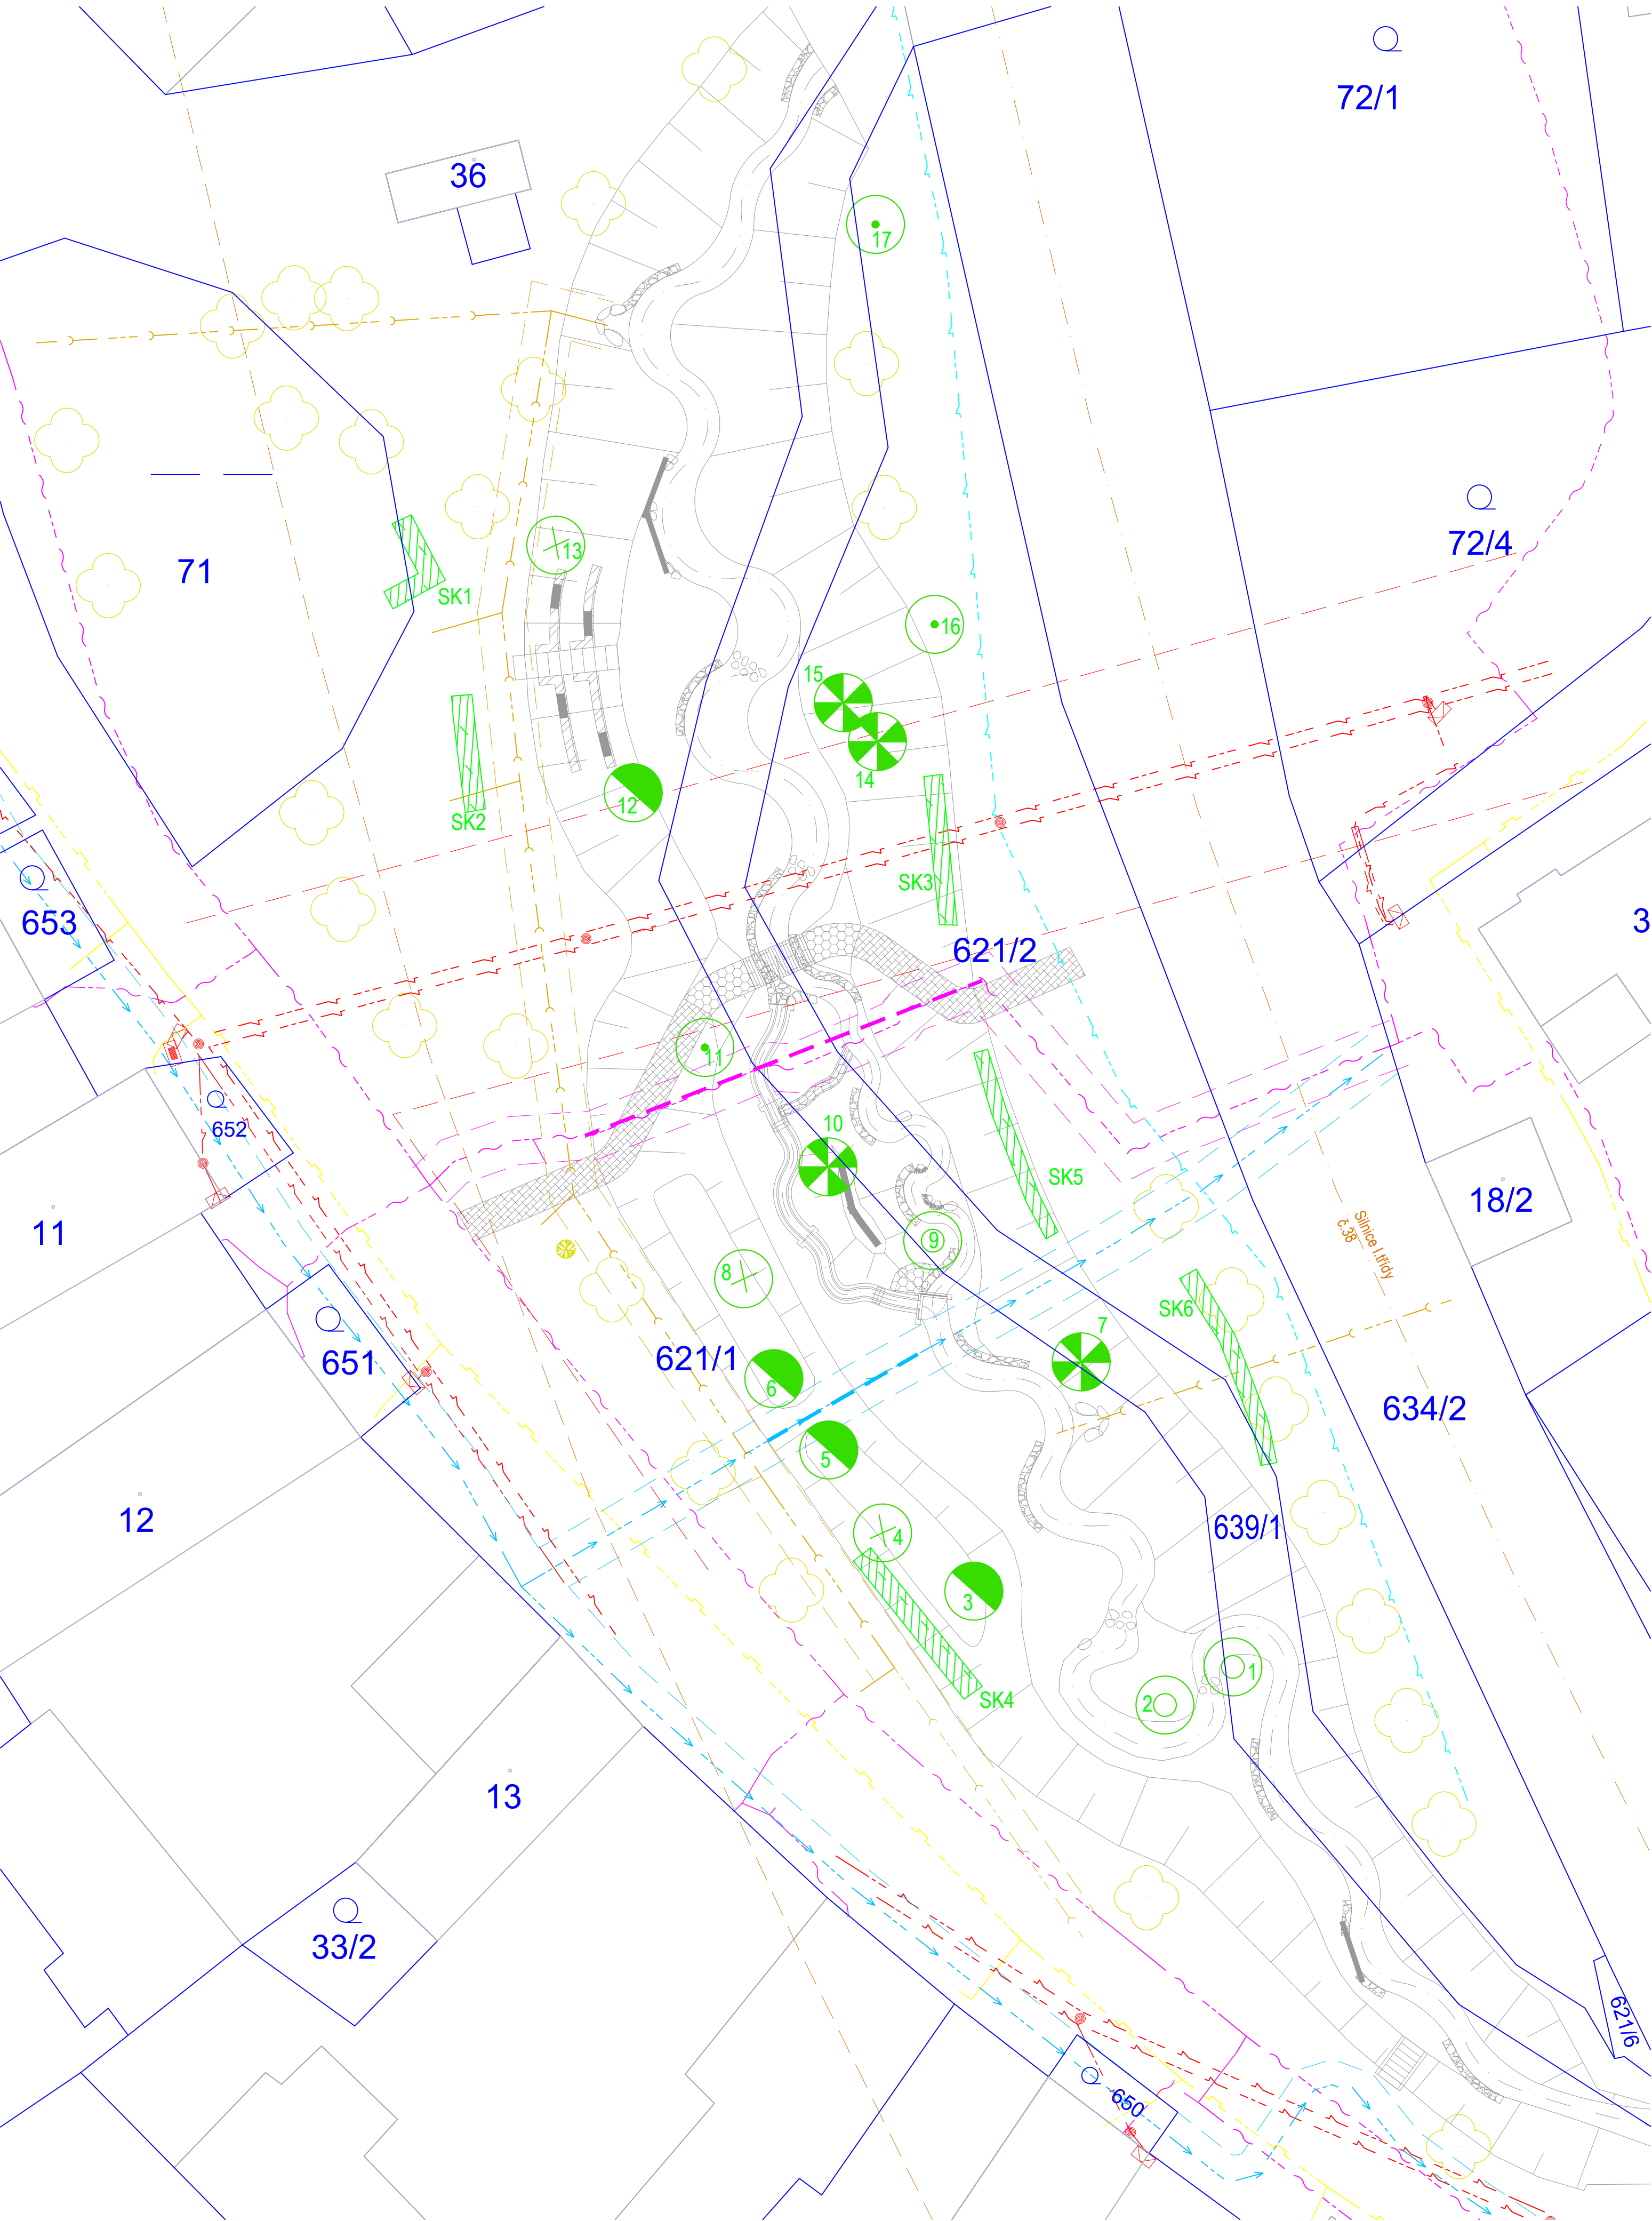

Stromy			
číslo	druh		specifikace
1	Salix alba	vrba bílá	ZB, ok 6/8
2	Salix alba	vrba bílá	ZB, ok 6/8
3	Acer platanoides	javor mléč	ZB, ok 6/8
4	Caprinus betulus	habr obecný	ZB, ok 6/8
5	Acer platanoides	javor mléč	ZB, ok 6/8
6	Acer platanoides	javor mléč	ZB, ok 6/8
7	Alnus glutinosa	olše lepkavá	ZB, ok 8/10
8	Caprinus betulus	habr obecný	ZB, ok 6/8
9	Salix alba	vrba bílá	ZB, ok 8/10
10	Alnus glutinosa	olše lepkavá	ZB, ok 8/10
11	Tilia cordata	lípa srdčitá	ZB, ok 8/10
12	Acer platanoides	javor mléč	ZB, ok 10/12
13	Caprinus betulus	habr obecný	ZB, ok 10/12
14	Alnus glutinosa	olše lepkavá	ZB, ok 8/10
15	Alnus glutinosa	olše lepkavá	ZB, ok 8/10
16	Tilia cordata	lípa srdčitá	ZB, ok 8/10
17	Tilia cordata	lípa srdčitá	ZB, ok 8/10

druh	specifikace	počet ks
Alnus glutinosa	ZB, ok 8/10	4
Acer platanoides	ZB, ok 6/8	3
Acer platanoides	ZB, ok 10/12	1
Carpinus betulus	ZB, ok 6/8	2
Carpinus betulus	ZB, ok 10/12	1
Tilia cordata	ZB, ok 8/10	3
Salix alba	ZB, ok 6/8	2
Salix alba	ZB, ok 8/10	1
SUMA		17

Keře					
číslo	druh		specifikace	počet ks	
SK1	Cornus alba	svída bílá	KO, 20/40	4	volně rostlá
	Cornus sericea	svída výběžkatá	KO, 20/40	6	
SK2	Ribes sanguineum	meruzalka krvaná	KO, 30/60	5	volně rostlá
	Lonicera xylosteum	zimolez obecný	KO, 30/60	4	
SK3	Cornus mas	dřín obecný	KO, 30/60	9	volně rostlá
SK4	Cornus alba	svída bílá	KO, 20/40	4	volně rostlá
	Cornus sericea	svída výběžkatá	KO, 20/40	5	
	Lonicera xylosteum	zimolez obecný	KO, 30/60	5	
SK5	Ribes sanguineum	svída bílá	KO, 20/40	8	volně rostlá
	Cornus sericea	svída výběžkatá	KO, 20/40	5	
	Lonicera xylosteum	zimolez obecný	KO, 30/60	5	
SK6	Cornus mas	dřín obecný	KO, 30/60	10	volně rostlá
	Cornus sericea	zimolez obecný	KO, 30/60	8	

druh	specifikace	počet ks
Cornus sericea	KO, 20/40	24
Cornus alba	KO, 20/40	8
Cornus mas	KO, 30/60	19
Ribes sanguineum	KO, 30/60	13
Lonicera xylosteum	KO, 30/60	14
SUMA		78

- Legenda vysazených dřevin:
- vrba bílá
 - javor mléč
 - habr obecný
 - olše lepkavá
 - lípa srdčitá
 - vysazené keřové skupiny
- SO-06 Vegetační úpravy
VÝSADBY STROMŮ: 17 ks
VÝSADBY KŘOVIN: 78 ks
OSETÍ V PLOŠE: 2 305 m²

- Legenda:
- Hranice parcel katastru nemovitostí
 - Číslo parcely z KN
 - Osa komunikace I. třídy
 - Stávající osa toku
 - Inventarizované stromy - ponechané
 - Inventarizované křoviny - ponechané
 - Hrana návrhu
 - Přeložka sdělovacího vedení - CETIN a.s.
 - Přeložky vodovodu - obec Suchá
- Legenda IS:
- Elektrické nadzemní vedení NN do 1 kV - EG.D, a.s.
 - Elektrické podzemní vedení NN do 1 kV - EG.D, a.s.
 - Sdělovací vedení - CETIN, a.s.
 - Nadzemní vedení veřejného osvětlení - obec Suchá
 - Vedení plynovodu STL - GasNET, s.r.o.
 - Vedení kanalizace - obec Suchá, soukromý vlastník
 - Vedení vodovodu - obec Suchá
- Legenda ochranných pásem:
- Ele. nadzemní vedení do 1 kV - EG.D, a.s. - 7,0 m
 - Sdělovací vedení - CETIN, a.s. - 1,5 m
 - Pásmo silnice I. třídy - 50 m
 - Vedení kanalizace - obec Suchá - 1,5 m
 - Vedení vodovodu - obec Suchá - 1,5 m

Souřadnicový systém: S-JTSK
Výškový systém: B. p. v.

ENVICONS s. r. o.
Sídlo a provozovna společnosti:
Hrochův 509
533 52 Pardubice - Polabiny
Tel. / FAX: +420 466 531 787
info@envicons.cz • www.envicons.cz

Datum / Date: 8/2023
Zakázka č. / Job No.: 31/2022
Stupeň / Stage: DPS
Kraj / Region: Vysočina
Stavební úřad / Building Authority: Magistrát města Jihlavy
Katastrální území / Cadastral Area: Prostředkovice [759007]
Objednatel / Client: Povodí Moravy s.p.

**Jihlava,
Prostředkovice,
revitalizace toku**

Stavební objekt / Building construction:
**SO-06 Vegetační
úpravy**

Název / Title:
Situace výsadeb

Zodpovědný projektant / Responsible designer:
Ing. Štěpán Plodek
Kontroloval / Checked by:
Ing. Jiří Šubrt
Návrh vypracoval / Elaborated by:
Ing. Aleš Hejtmán
Měřítko / Scale: 1:250
Výkres č. / DWG No.: **06.2**