




BLOK 03.2/29
ŘEZ 2-2
M 1:50

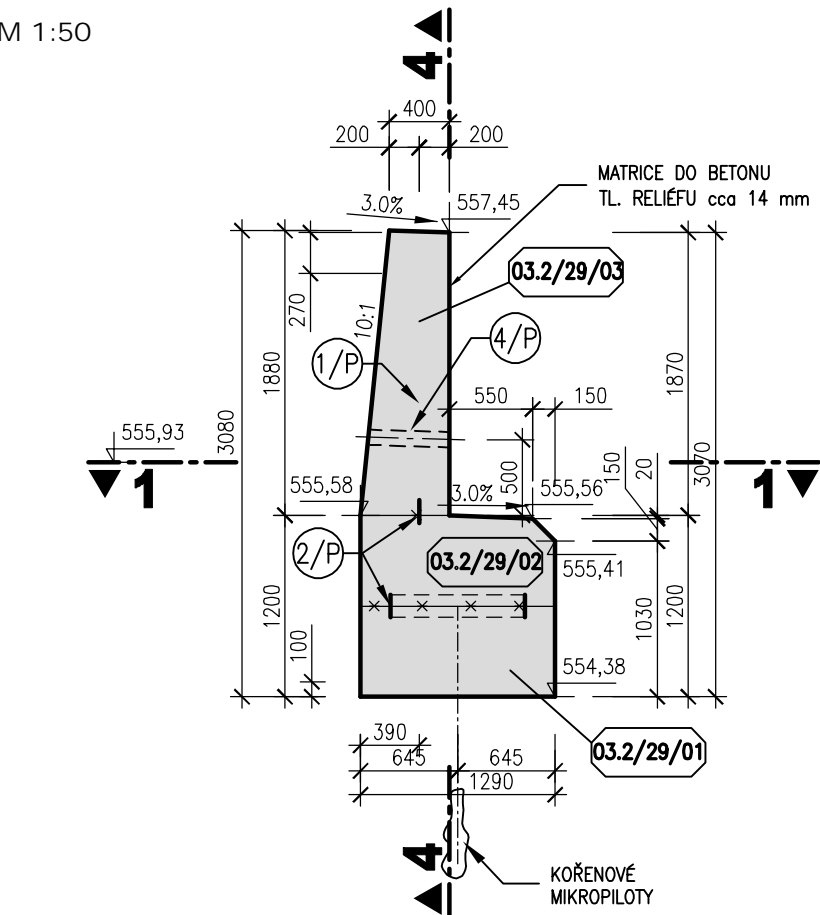

BLOK 03.2/29
ŘEZ 3-3
M 1:50

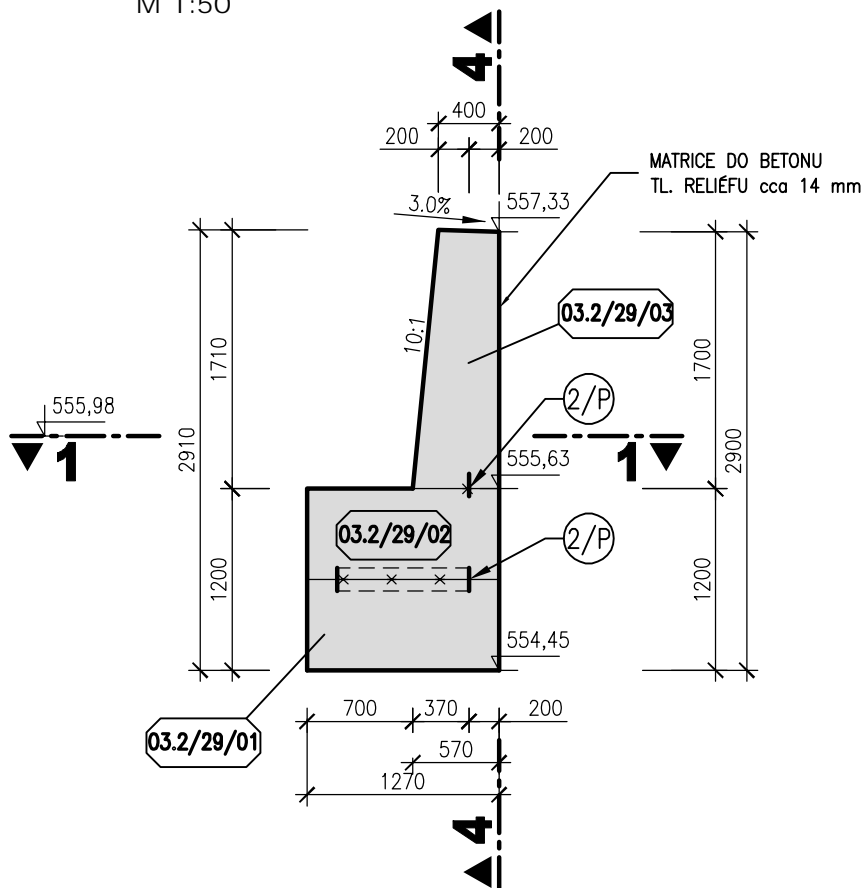

BLOK 03.2/29
ŘEZ 4-4
M 1:50

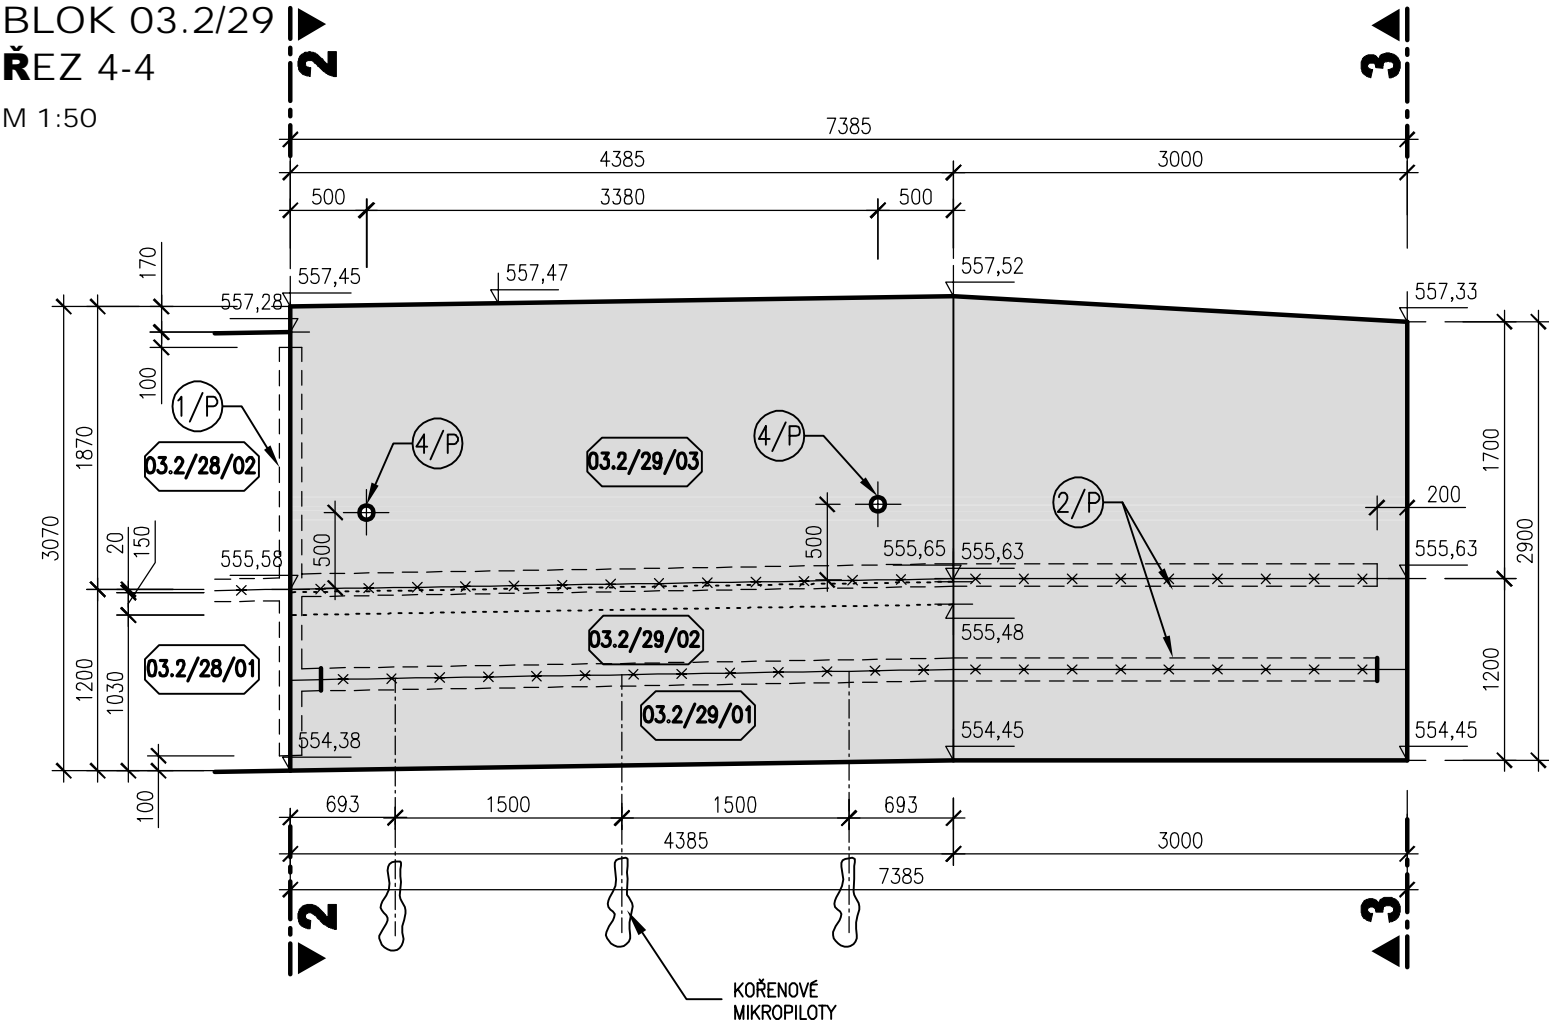


LEGENDA

- 1/P VNITŘNÍ TĚSNÍCÍ PÁS DO DILATAČNÍ SPÁRY š. 150 mm
- 2/P VNITŘNÍ KOMBINOVANÝ TĚSNÍCÍ PÁS v.150 mm
- 4/P DRENAŽNÍ POTRUBÍ DN100


POZNÁMKA

- TLOUŠŤKA DILATAČNÍ SPÁRY JE 20 mm. DILATAČNÍ SPÁRY JSOU VYPLNĚNY DESKAMI Z EXTRUDOVANÉHO POLYSTYRENU (BLOKY JSOU KÓTOVÁNY DO OSY DILATACE)
- POHLEDOVÉ BETONOVÉ PLOCHY BUDOU UPRAVENY DO STRUKTURY IMITUJÍCÍ KAMENNOU DLAŽBU OSAZENÍM STRUKTURÁLNÍ MATRICE DO BEDNĚNÍ.
- TVAR KORUNY ZDI TVOŘÍCÍ MOSTNÍ PILÍŘ BUDE UPRAVEN PŘED REALIZACÍ S OHLEDEM NA STÁVAJÍCÍ MOSTNÍ PILÍŘ NA PRAVÉM BŘEHU TAK, ABY BYLO MOŽNÉ OSADIT MOSTNÍ KONSTRUKCI.
- VEŠKERÉ VIDITELNÉ HRANY BETONU BUDOU ZKOSENY VLOŽENÍM LIŠTY 15/15 DO BEDNĚNÍ.
- KRYTÍ VÝŽTUŽE V CELÉ KONSTRUKCI BUDE 50 mm.
- KRYTÍ VÝŽTUŽE POD MATRICEMI BUDE 45 mm OD NEJHLUBŠÍ SPÁRY V IMITACI KAMENNÉHO ZDIVA.
- V MÍSTĚ MOSTNÍHO PILÍŘE V BLOKU 03.2/29 BUDOU PROVEDENY KOŘENOVÉ MIKROPILOTY O DÉLCE MAX. 5,0m VE SPONU 1,5m.


SCHÉMA BLOKŮ

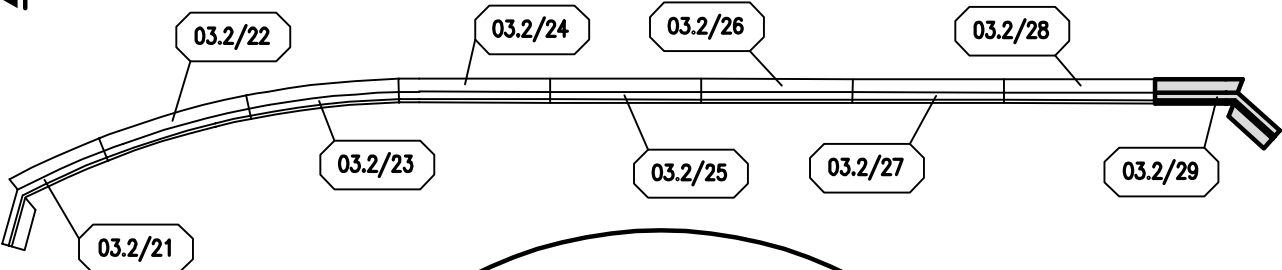

BLOK 03.2/29
PŮDORYS V 350,00 m n.m.
M 1:50

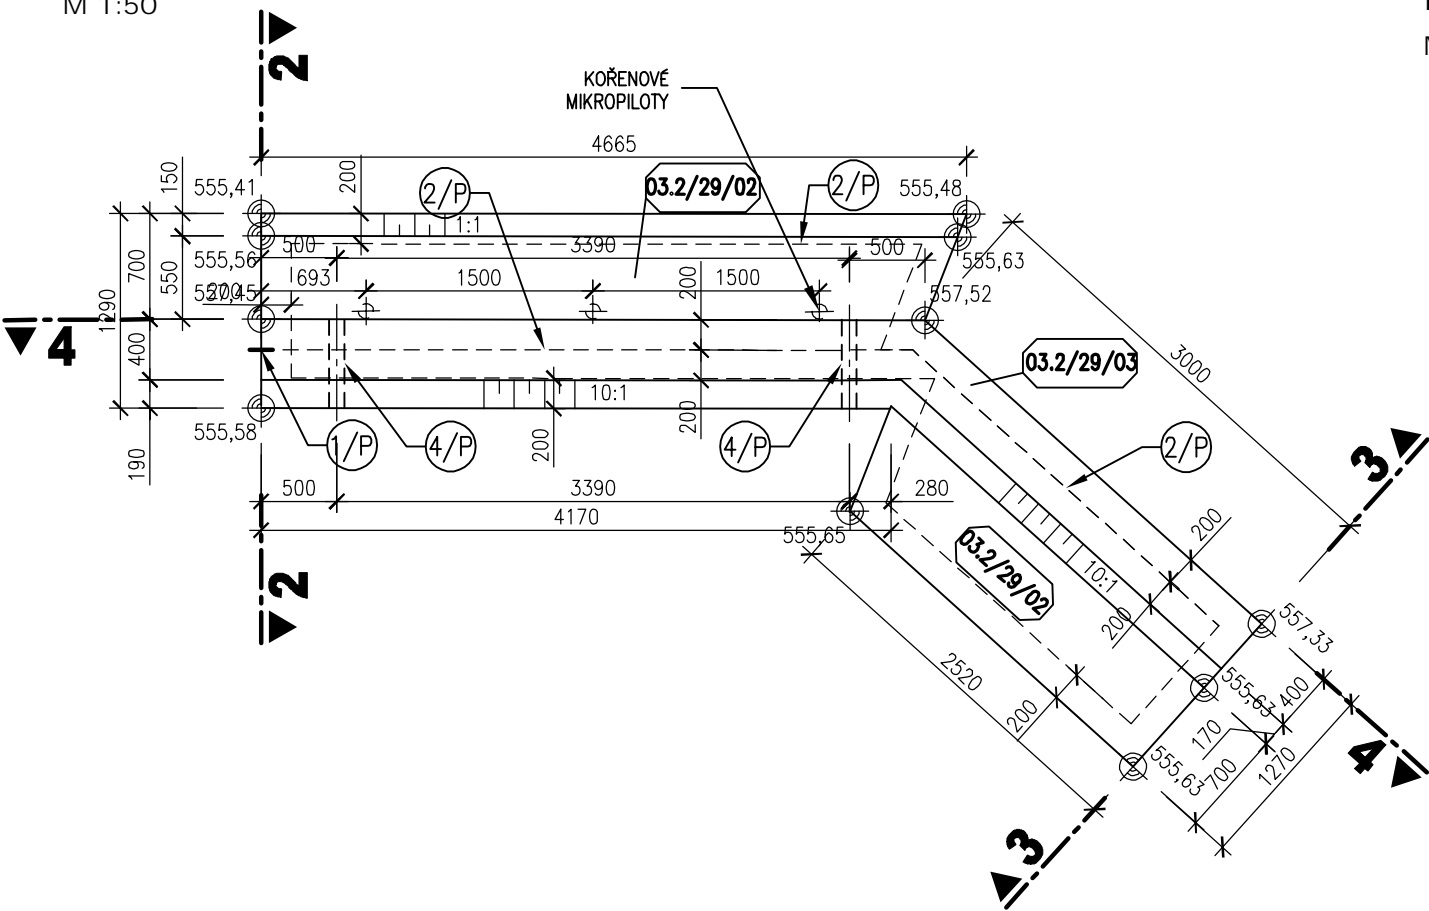

BLOK 03.2/29
PŮDORYSNÝ ŘEZ 1-1
M 1:50

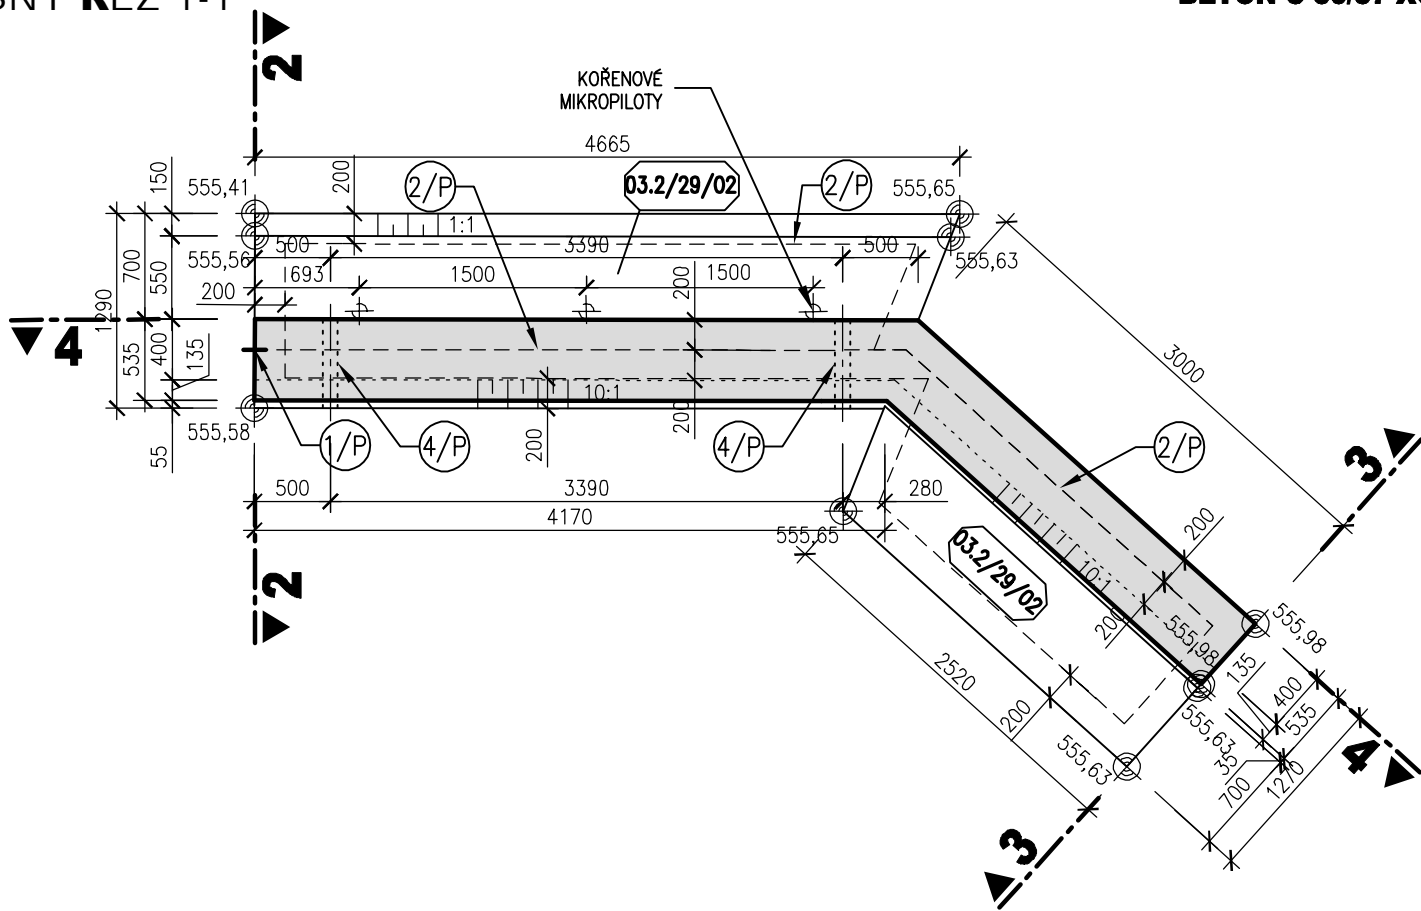

— — — PRACOVNÍ SPÁRA
BETON C 30/37 XC4 XF3 XA1

AQUATIS a.s. Botanická 834/56, 602 00 Brno		Tel: +420 541 554 111 Fax: +420 541 211 205	E-mail: info@aquatis.cz http://www.aquatis.cz
Zodpovědný projektant ING. JIRÍ SEDIVÝ	Hlavní inženýr projektu ING. JIRÍ SEDIVÝ	Vedoucí střediska ING. JIRÍ ŠVANCARA	
Vypracoval ING. LUCIE FOLTÝNOVÁ	Kontroloval ING. PETR TUPÝ	Zakázkové číslo 121152A	
Datum KVĚTEN, 2022	Stupeň dokumentace DPS	Název souboru 03_02_Vykres_tvaru_LEVA.dwg	
Akce			
BĚLÁ - DOMAŠOV, KM 25,500 - 27,800 ODSTRANĚNÍ PŠ 2021 SO 03.2 OPEVNĚNÍ KORYTA - km 26,551 - 26,714			
Příloha			
VÝKRES TVARU - BLOK 03.2/29			
Měřítko 1 : 50		Číslo přílohy 03_8.1.24	
Objednatel POVODÍ ODRY, STÁTNÍ PODNIK ZÁVOD OPAVA			