



ZÁKLAD Z1

ŘEZ 22,4bm
1:25

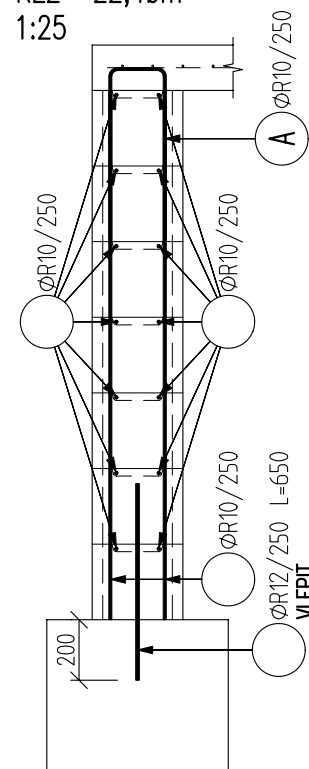


ZESÍLENÍ PODKLADNÍ DESKY

ŘEZ 15,3bm
1:25

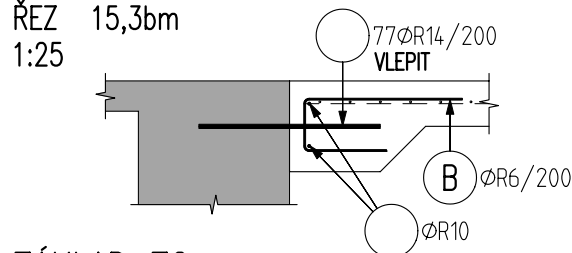


ZÁKLAD Z2

ŘEZ 1,6bm
1:25

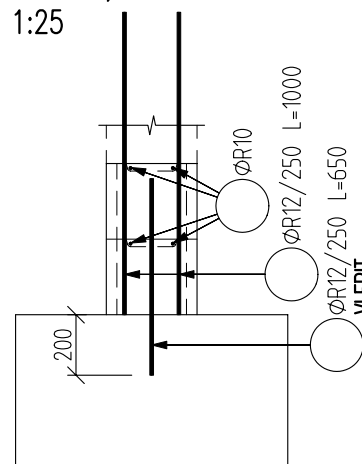


ZÁKLAD Z3

ŘEZ 4,6bm
1:25

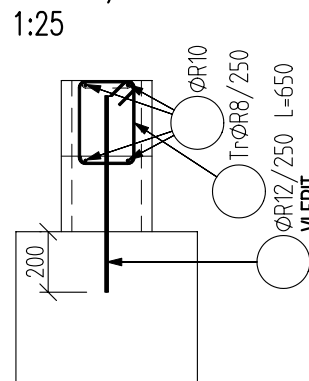


ZÁKLAD Z4

ŘEZ 14,5bm
1:25

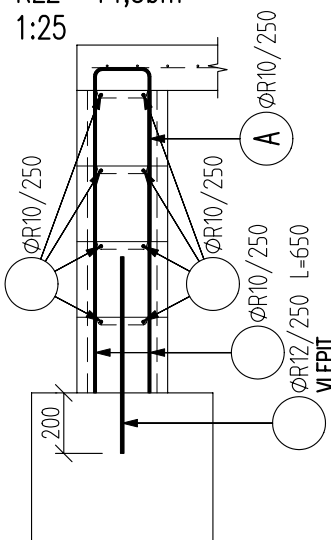


PROVÁZÁNÍ ROHU

PŮDORYS
1:25

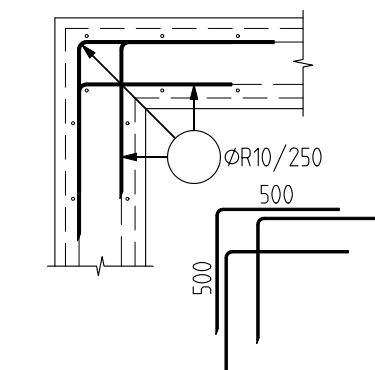


PROVÁZÁNÍ PASŮ

PŮDORYS
1:25

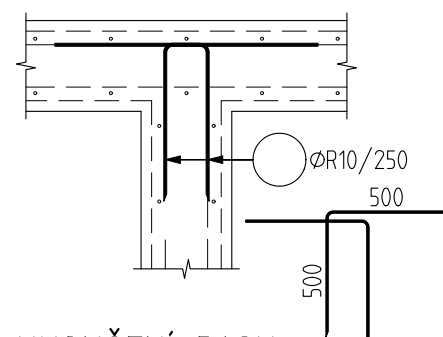


UKONČENÍ PASU

PŮDORYS
1:25

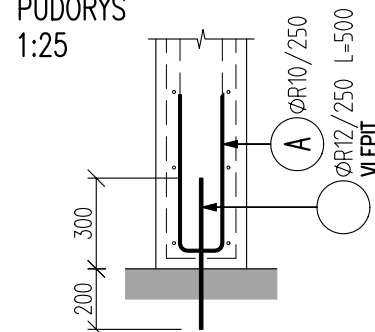


PATKA P1

PŮDORYS 1x
1:25

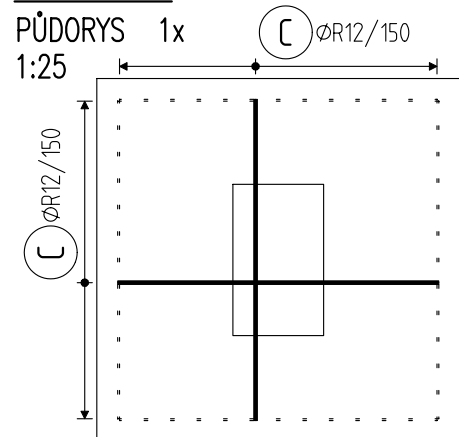

POHLED
1:25

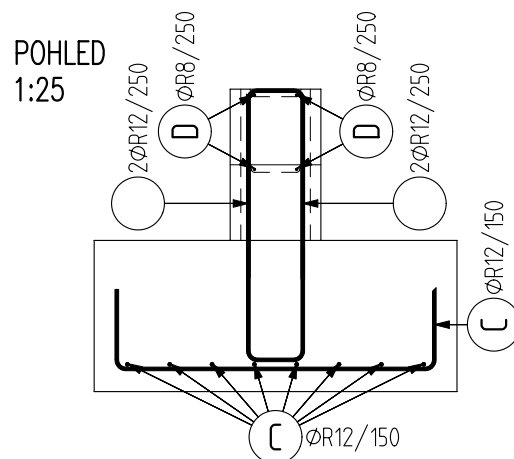

POZNÁMKY

- SPECIFIKACE BETONU VIZ VÝKRES TVARU.
- VEŠKERÉ STAVEBNÍ UPRAVY (PROSTUPY, DRÁŽKY, ...)
- ZKOORDINOVAT S VYBRANÝMI DODAVATELI PROFESÍ.
- PODKLADNÍ DESKA BUDE CELOPLOŠNĚ VYZTUŽENA POMOCÍ KARI SÍTÍ Ø6mm-100x100mm UMÍSTĚNÝCH NA STŘED DESKY.
- V 1 MÍSTĚ STYKOVAT MAXIMÁLNĚ 3 KARI SÍTĚ.
- VÝZTUŽ Ø6mm STYKOVAT V DÉLCE MINIMÁLNĚ 300mm.
- VÝZTUŽ Ø10mm STYKOVAT V DÉLCE MINIMÁLNĚ 500mm.
- VÝZTUŽ Ø12mm STYKOVAT V DÉLCE MINIMÁLNĚ 600mm.
- PŘI VLEPOVÁNÍ VÝZTUŽ BUDE POSTUPOVÁNO DLE TECHNOLOGICKÉHO PŘEDPISU VÝROBCE.

VÝKAZ VÝZTUŽE

VÝZTUŽ Ø6mm	...	18,0kg
VÝZTUŽ Ø8mm	...	11,0kg
VÝZTUŽ Ø10mm	...	871,0kg
VÝZTUŽ Ø12mm	...	159,0kg
VÝZTUŽ Ø14mm	...	62,0kg
CELKEM	...	1121,0kg

SPECIFIKACE SÍTÍ

NÁZEV	Ø ₁	Ø ₂	S ₁	S ₂	DÉLKA	ŠÍŘKA	HMOTNOST
KH-30	6	6	100	100	3000	2000	26,64kg/ks

CELKEM 18ks SÍTĚ KH-30 ... 18x26,64 = 476,0kg


VÝZTUŽ B 500B

- UVEDENÉ DÉLKY JSOU VZTAŽENY K VNĚJŠÍMU LÍCI PRUTU
- POLOMĚRY OBLOUKŮ JSOU POLOMĚRY OHÝBACÍCH TRNŮ
- NENAZNAČENÉ POLOMĚRY JSOU 1/2 Dr,min (TAB. 20)
- NENAZNAČENÉ ÚHLY JSOU 45°, 90° resp 180°
- CELKOVÉ DÉLKY VLOŽEK JSOU STŘÍŽNÉ DÉLKY
- ROVNÉ VLOŽKY JSOU VE VÝKAZU OZNAČENÉ "*"
- KRYTÍ: 20mm - BEDNÍČI TVAROVKA
- KRYTÍ: 75mm - ZÁKLADY


REVIZE

Index	Datum	Změna	Jméno

SCHÉMA OBJEKTU

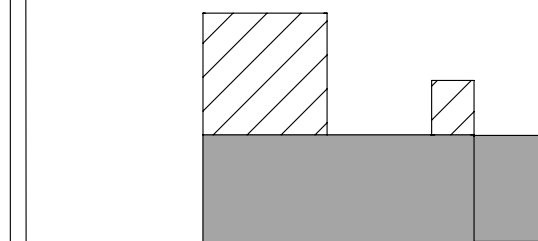

ORIENTACE SCHÉMATU

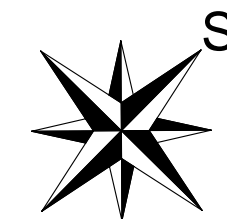

Projekty | Realizace | Projektový management

info@qualitygroup.cz | www.qualitygroup.cz

STAVTE CHYTŘE

STAVBA

PS Blansko – rekonstrukce
– Areál Povodí Moravy, s.p.

MÍSTO STAVBY

Pořiči 1949/9
Blansko

P.Č.: 1395/14, 1395/16, 1395/49

K.Ú.: Blansko
OKRES: Blansko
KRAJ: Jihomoravský

GENERÁLNÍ PROJEKTANT

Quality Group s.r.o., Příkop 843/4, 602 00 Brno
IČ: 08879737, DS: yuvn5s8

HLAVNÍ INŽENÝR PROJEKTU

Ing. Jiří Šoltés, jiri.soltes@qualitygroup.cz, tel.: 736 105 226

ZPRACOVATEL ODBORNÉ ČÁSTI

Ing. Petr Ducháč, ČKAIT 1006879
tel.: +420 724 787 639
e-mail: petr.duchac@post.cz

AUTORIZACE

STAVEBNÍK - INVESTOR

Povodí Moravy, s.p.
Dřevořádková 932/11
602 00 Brno
IČO: 70890013

tel.: +420 541 637 216
e-mail: lazarek@pmo.cz

Č. SMLOUVY INVESTORA

6/2021-SLM

Č. SMLOUVY PROJEKTANTA

P-20-041-000

ODBORNÁ ČÁST

D.1.2 Stavebně konstrukční řešení

OBJEKT

SO03 - Dílny

DATUM

08/2021

MĚŘÍTKO

1:25

PARÉ

NÁZEV DOKUMENTU

ZÁKLADY - SCHÉMA VÝZTUŽE

KÓD ELEKTRONICKÉ VERZE DOKUMENTU

stavba	stupeň	část	výkres	profese	název dokumentu	revize
PS - Blansko	DPS	D.1.2	15	SKŘ	Základy	00