


LEGENDA MÍSTNOSTÍ

Ozn.	Název místnosti	Plocha [m²]	Podlahová krytina	ZN.	Stěny	Stropy
1.00	Kancelář	17,60	Stávající	-	Oklepání VC omítky	Odstranění SDK podhledu
1.01	Salna	15,30	Stávající	-	Oklepání VC omítky	Oklepání VC omítky
1.02	Skład	22,40	Stávající	-	Oklepání VC omítky	Oklepání VC omítky
1.03	Skład	10,00	Stávající	-	Oklepání VC omítky	Oklepání VC omítky
1.04	Skład	11,40	Stávající	-	Oklepání VC omítky	Oklepání VC omítky
1.05	Dílňa	53,00	Stávající	-	Oklepání VC omítky	Oklepání VC omítky
1.06	Garáž	33,50	Stávající	-	Oklepání VC omítky	Oklepání VC omítky
1.07	Garáž	31,70	Stávající	-	Oklepání VC omítky	Oklepání VC omítky
1.08	Chodba	7,20	Stávající	-	Oklepání VC omítky	Odstranění SDK podhledu
1.09	Umývárna	1,80	Stávající	-	Oklepání VC omítky	Odstranění SDK podhledu
1.10	WC	1,40	Stávající	-	Oklepání VC omítky	Odstranění SDK podhledu
1.11	Chodba	3,60	Stávající	-	Oklepání VC omítky	Odstranění SDK podhledu

LEGENDA MATERIÁLU

- Stávající cihelné zdivo, tl. dle konstrukce
- Bourané konstrukce z cihelného zdiva

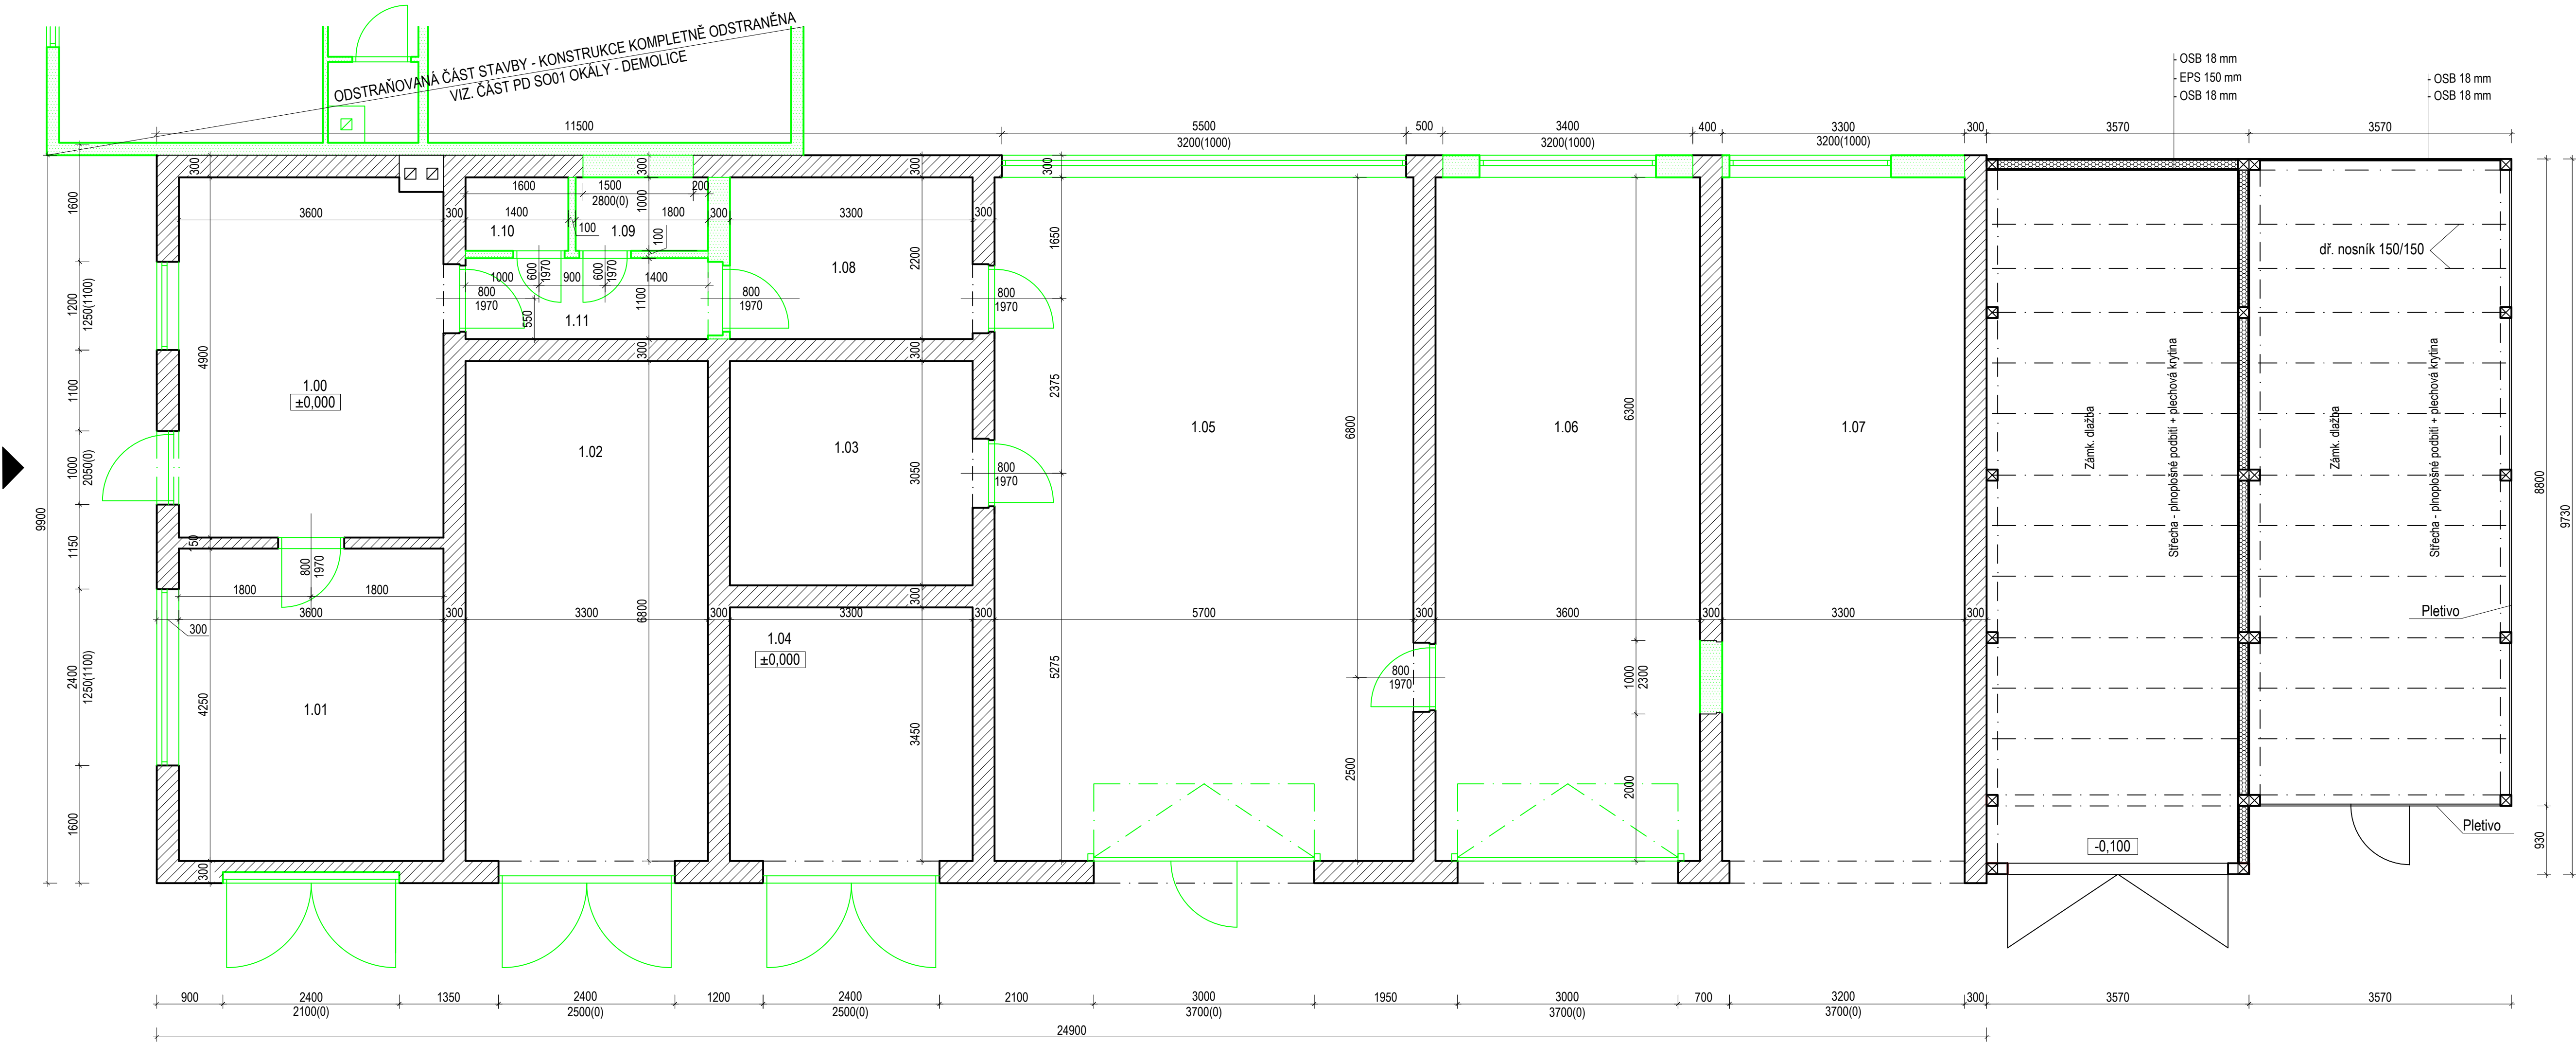

REVIZE

Index	Datum	Změna	Jméno

SCHEMA OBJEKTU

ORIENTACE SCHÉMATU

QUALITY GROUP

Projekty | Realizace | Projektový management
info@qualitygroup.cz | www.qualitygroup.cz
STAVTE CHYTŘE

STAVBA

PS Blansko – rekonstrukce – Areál Povodí Moravy, s.p.

MÍSTO STAVBY

Parčík 1043/3
Blansko

K.Ú.: Blansko
OKRES: Blansko
KRAJ: Jihomoravský

GENERÁLNÍ PROJEKTANT

Quality Group s.r.o., Příkop 843/4, 602 00 Brno
IČ: 08878737, DI: 25491558

AUTORIZACE

HLAVNÍ INŽENÝR PROJEKTU

Ing. Jiří Šoltes, jiri.soltes@qualitygroup.cz, tel.: 736 105 226

ZPRACOVATEL ODBORNÉ ČÁSTI

Ing. Christiana Berényiová
tel.: 735 103 527
e-mail: christian.berenyiova@qualitygroup.cz

STAVEBNÍK - INVESTOR

Povodí Moravy, s.p.
Dřevařská 932/11
602 00 Brno
IČO: 70890013

tel.: +420 541 637 216
e-mail: lazarek@pmo.cz

Č. SMLOUVY INVESTORA
6/2021-SLM
Č. SMLOUVY PROJEKTANTA
P-20-041-000

ODBORNÁ ČÁST

Architektonicko-stavební řešení

DATUM
08/2021

PARÉ

OBJEKT

S003 - Dílny

MĚŘÍTKO
1:50

NÁZEV DOKUMENTU

Půdorys 1.NP - Bourací práce

KÓD ELEKTRONICKÉ VERZE DOKUMENTU

stavba	stupeň	část	výkres	profese	název dokumentu	revize
PS Blansko	DP5	D.3.1	02	ASŘ	1.NP - Bourací práce	00