



STUPĚŇ ř.KM 1,9270


PŮDORYS 1:100

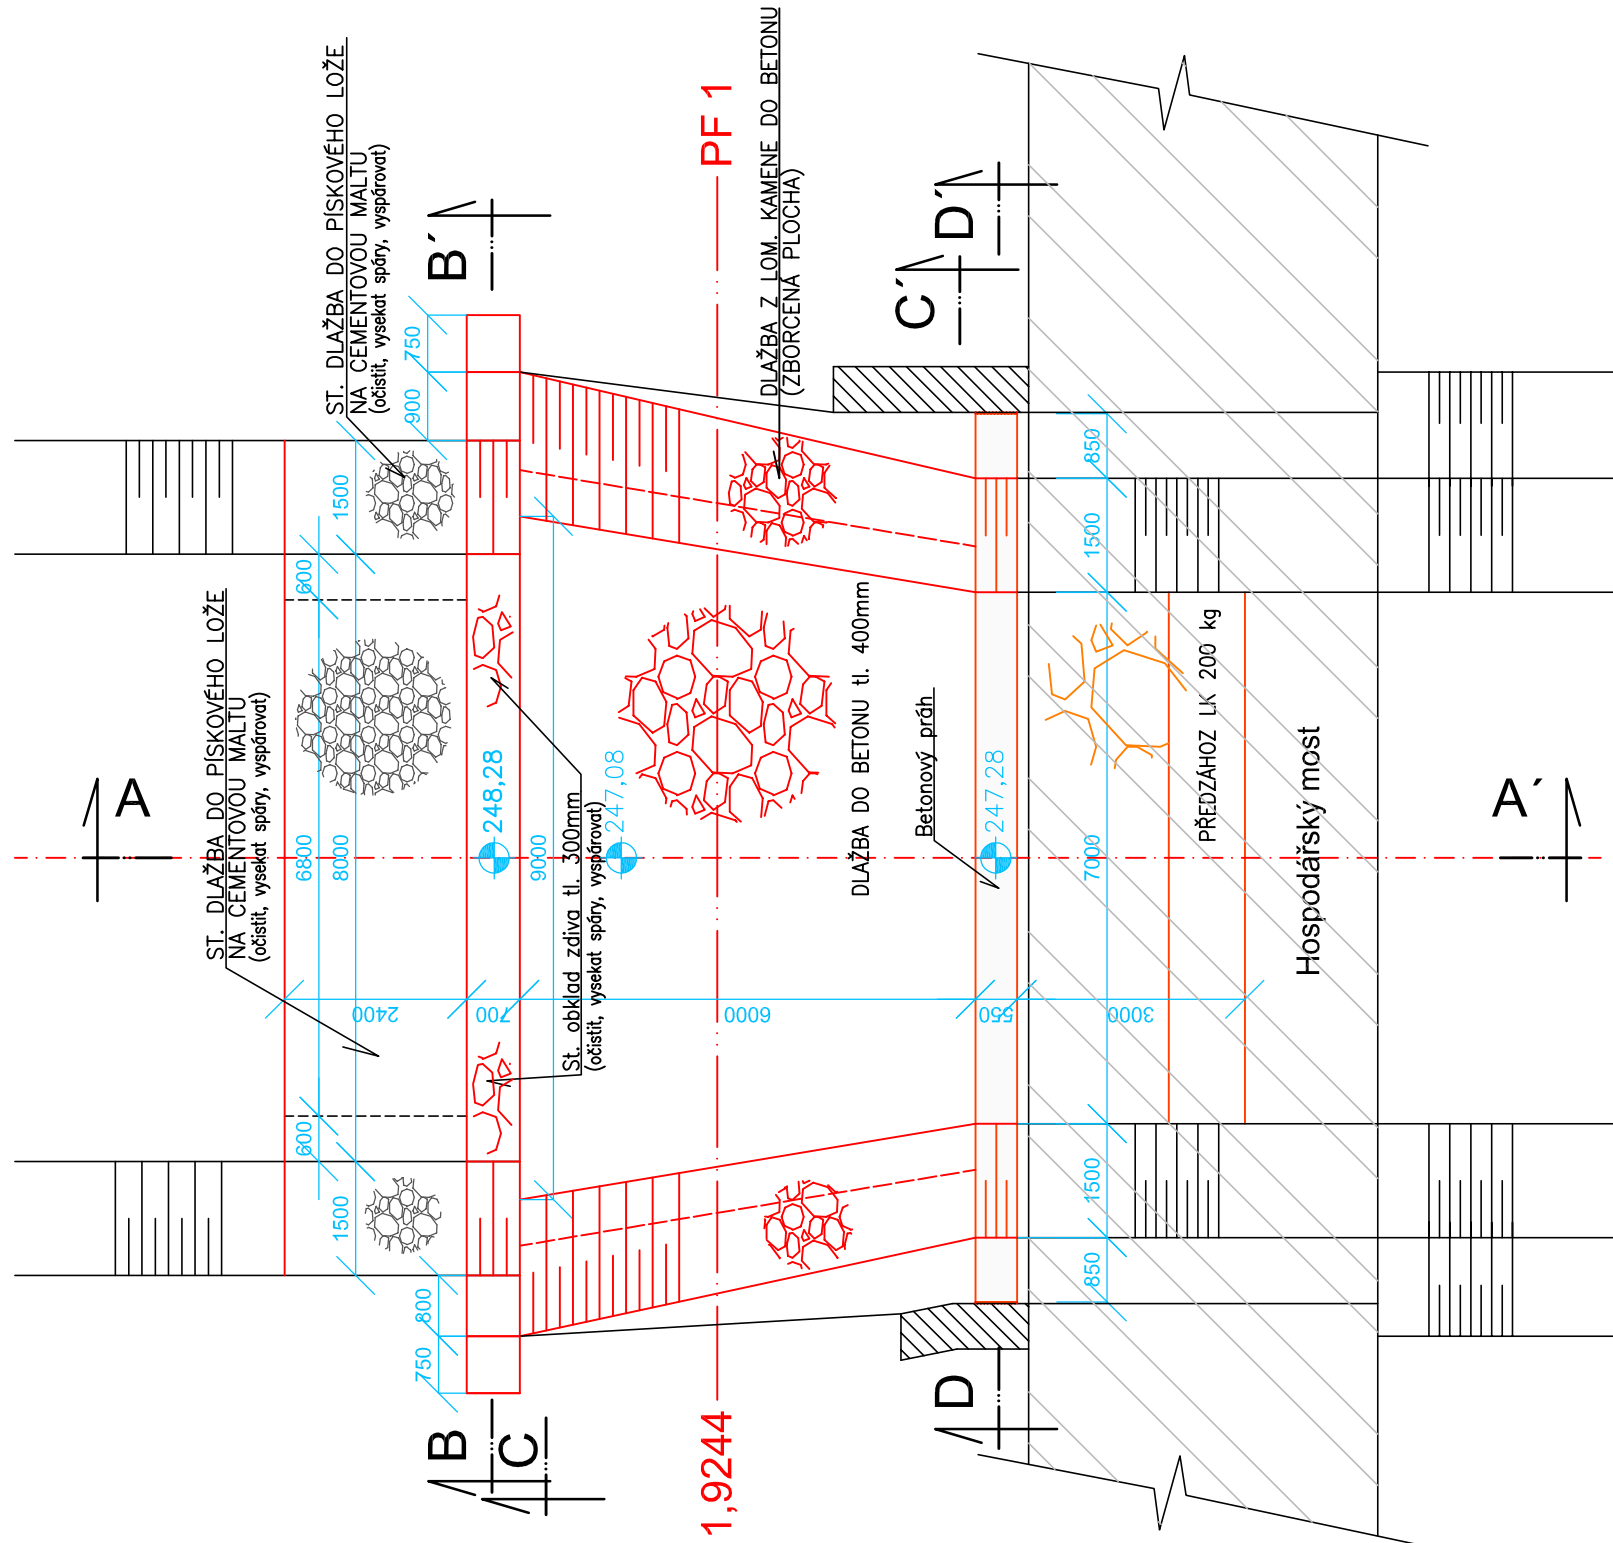


# ŘEZ A-A' 1:100

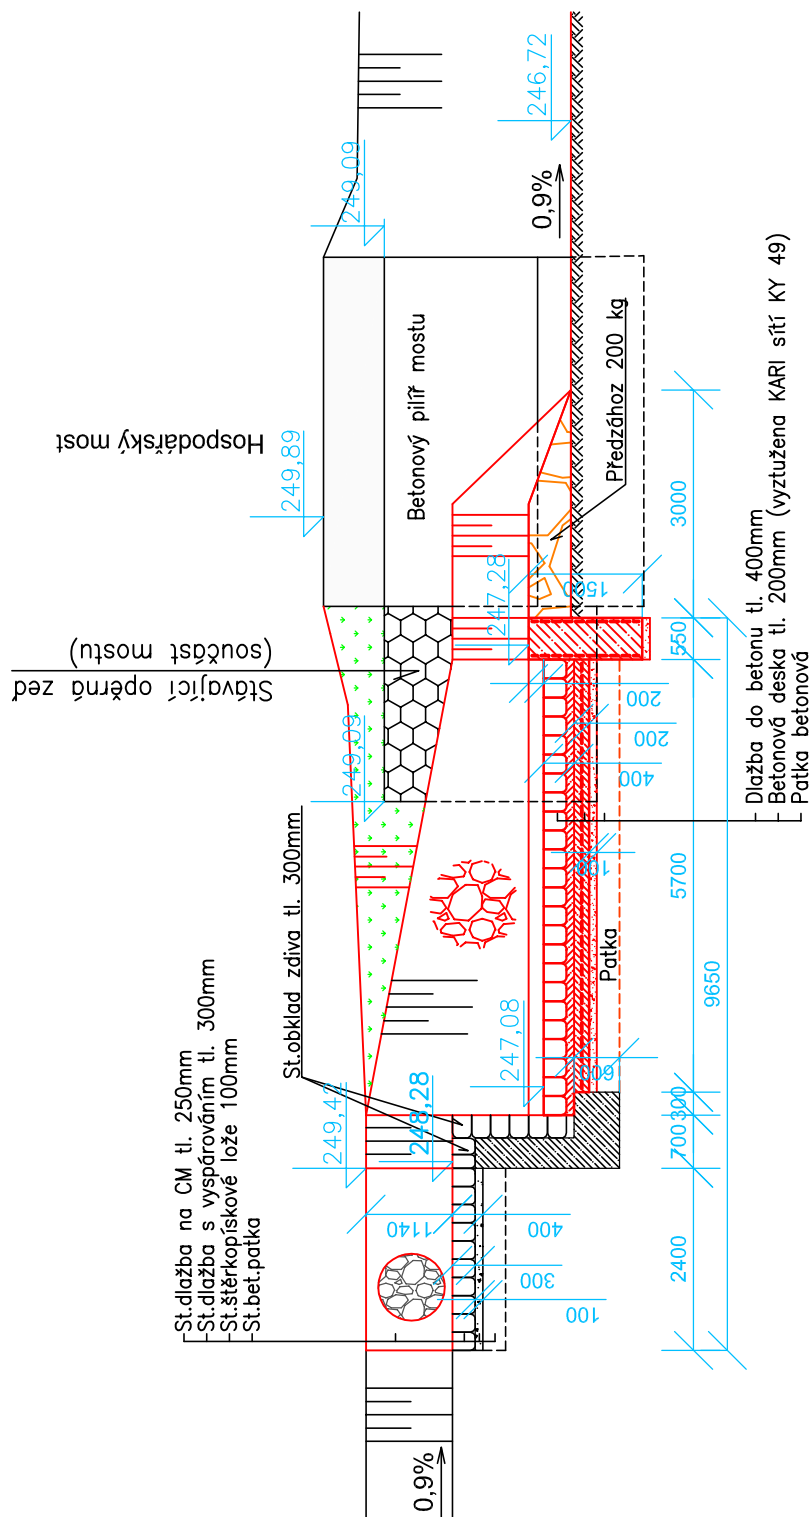


ŘEZ C-C' 1:100

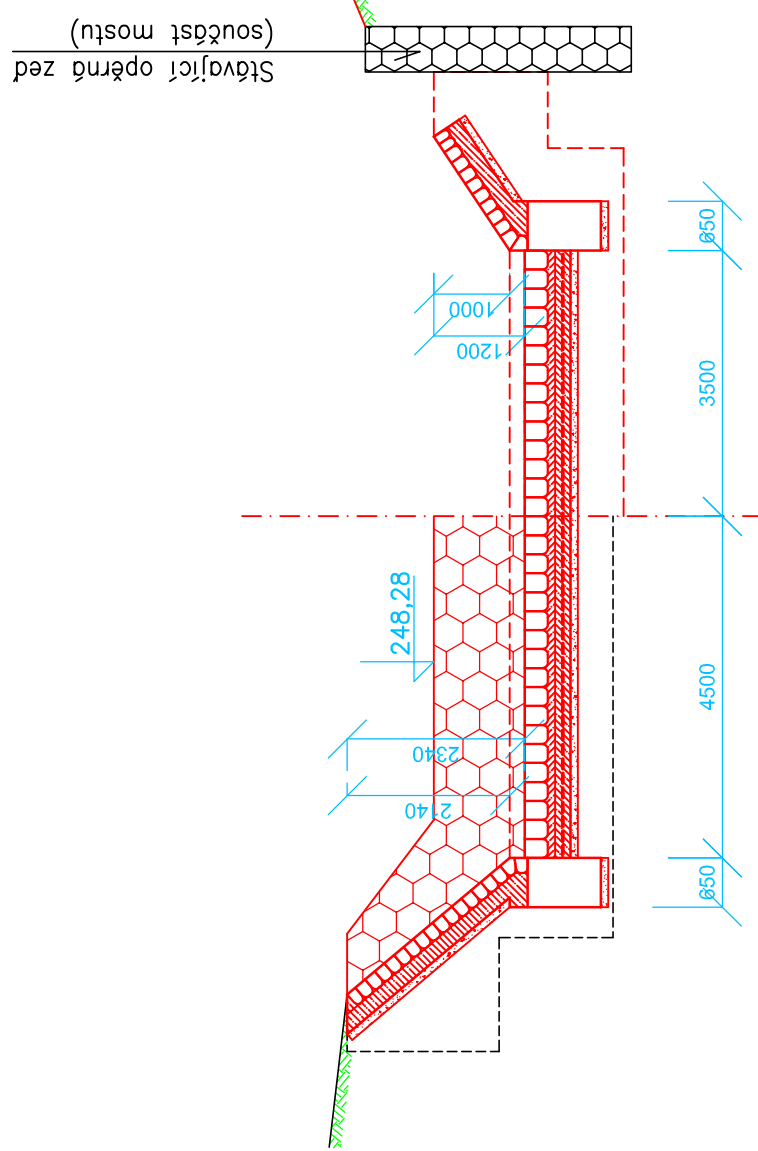

ŘEZ B-B' 1:100

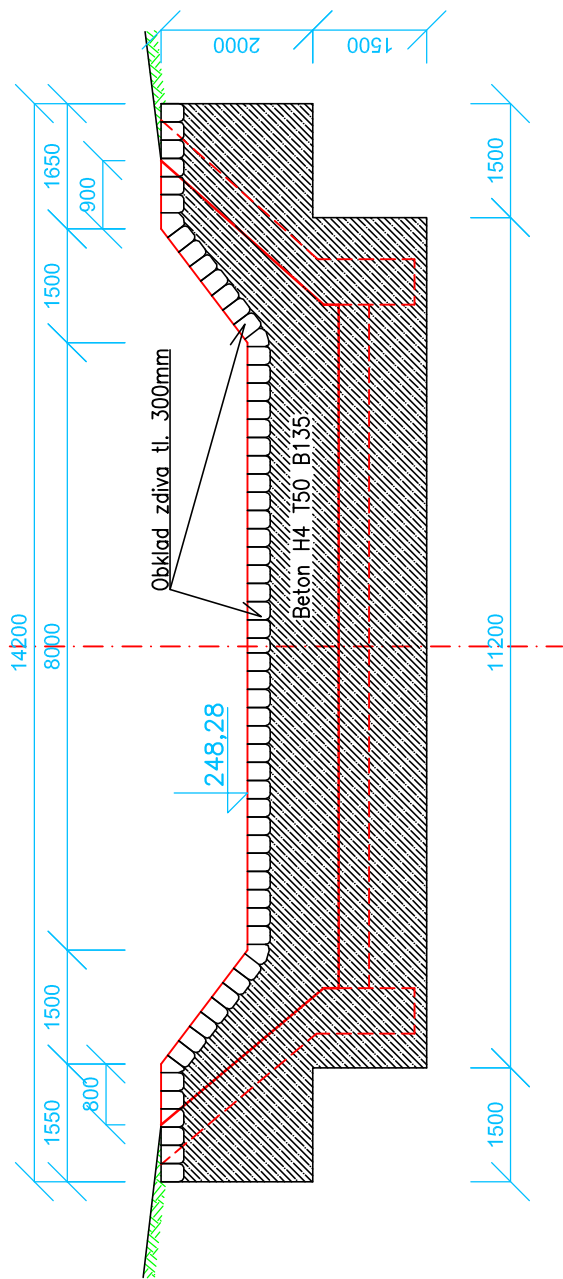


ŘEZ D-D' 1:100

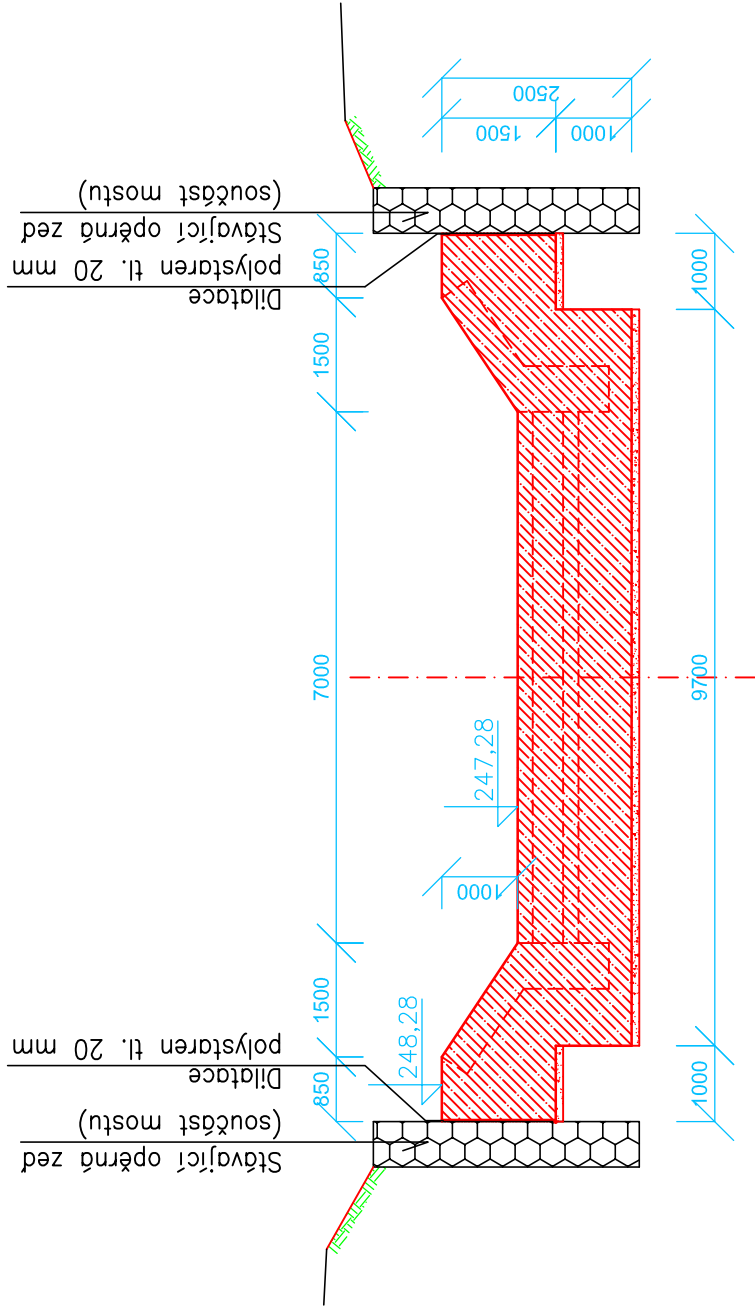

**POZNÁMKA:**

Výškový systém je navázán na relativní kótu přelivné hrany stupně = 248,28 m.n.m

 VÝPRACOVAL Ing. Miroslav Kaučr	ZODP. PROJEKTANT Ing. Miroslav Kaučr	KONTROLOVAL Martin Placíř	 Povodí Moravy, s.p. Závod Horní Morava U dětského domova 263 772 11 Olomouc
KRAJ: Olomoucký	K.Ú.: Lipová u Přerova, Dřevohostice	FORMÁT 4 x A4	
INVESTOR: Povodí Moravy, s.p., Dřevařská 11, 602 00 Brno		DATUM 3/2022	
NÁZEV AKCE: VWT Bystřička, Lipová-sanace LB a PB výřže, oprava stupně D, SO 1 - Oprava stupně		ÚČEL DSP	
		ČÍSLO ZAKÁZKY 223 521	
		VÝŠKOVÝ SYSTÉM mlštní	
		ČÍSLO VÝKRESU D.2	
STUPEŇ ř.KM 1,927		MĚŘÍTKO 1:100	Č. KOPIE