




PŮDORYS ZÁBRADLÍ
1:100

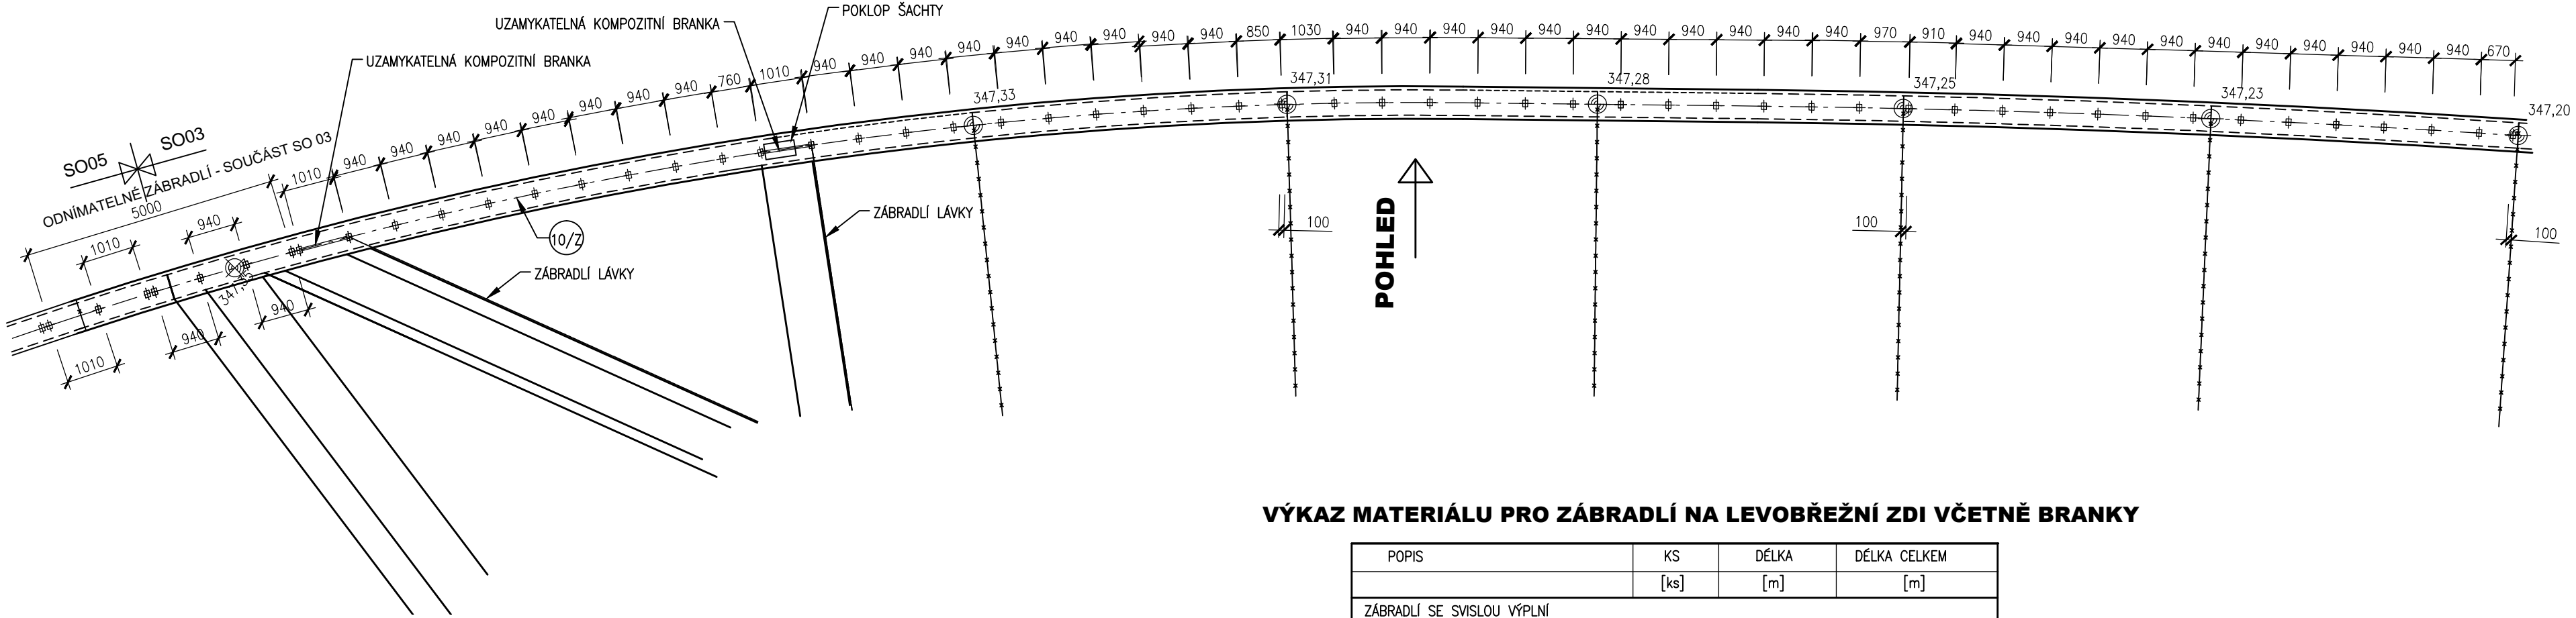

POHLED
1:50

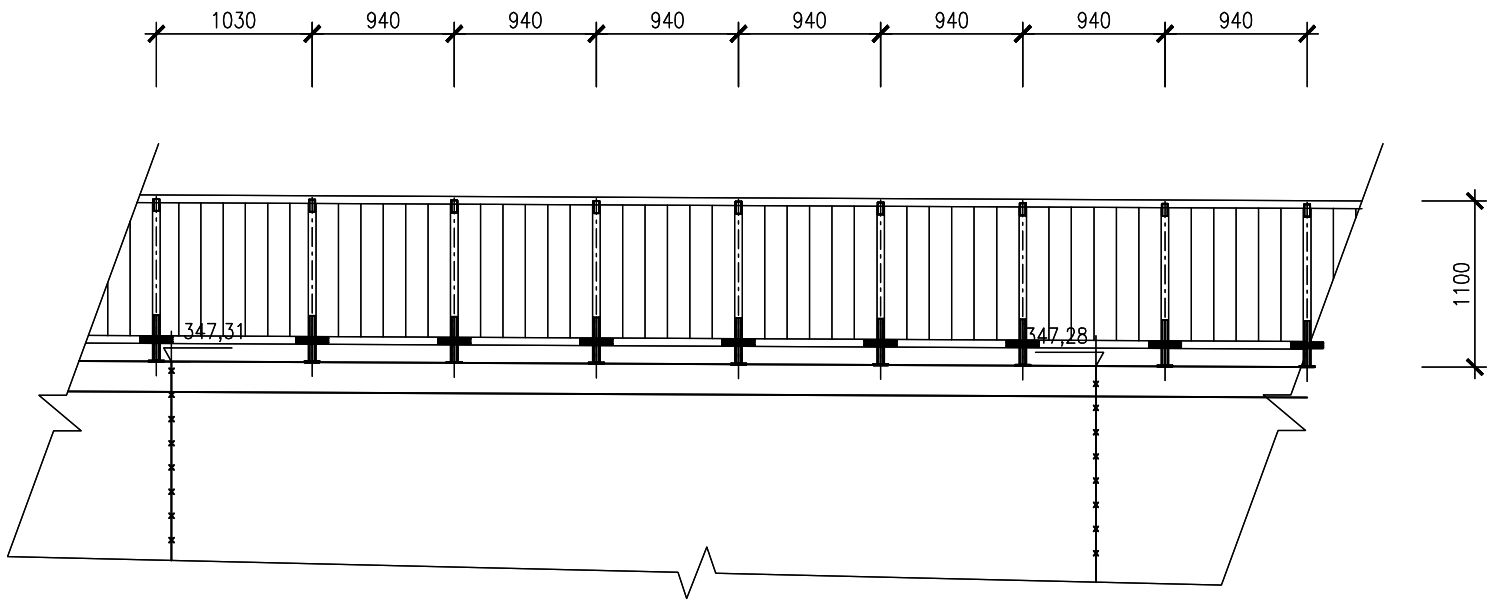

DETAIL ZÁBRADLÍ
1:25

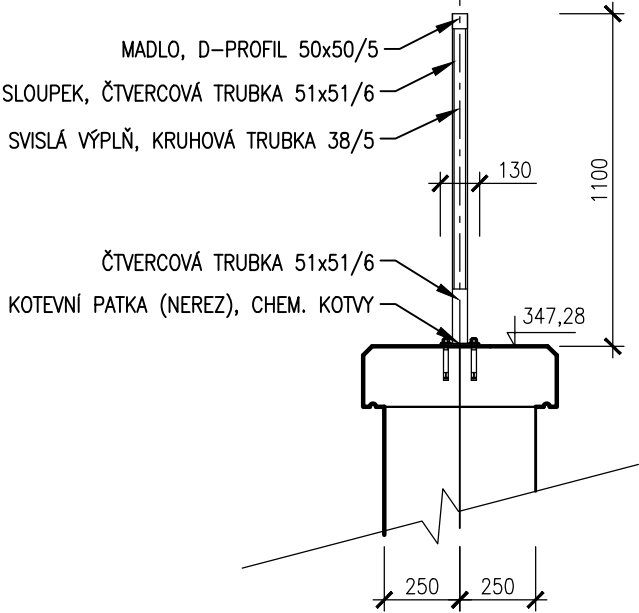

VÝKAZ MATERIÁLU PRO ZÁBRADLÍ NA LEVOBŘEŽNÍ ZDI VČETNĚ BRANKY

POPIS	KS	DÉLKA	DÉLKA CELKEM
	[ks]	[m]	[m]
ZÁBRADLÍ SE SVISLOU VÝPLNÍ			
MADLO – D PROFIL 50x50/5			61,00
SLOUPEK – ČTVERCOVÁ TRUBKA 51x51/6, VČETNĚ KOTEVNÍ PATKY NEREZ	55	1,10	60,50
VODOROVNÝ PROFIL 51x51/6			61,00
SVISLÁ VÝPLŇ – TR. 38/5	280	0,88	246,40
POMOCNÝ MATERIÁL: SPOJOVACÍ PRVKY A UKONČOVACÍ PRVKY, DILATAČNÍ SPOJKY, SPOJOVACÍ MATERIÁL			

KOTEVNÍ DESTIČKA – 100x130+Trø38x3–300 (NEREZ)
ŠÍŘKA 1ks = 0,1 m
DÉLKA 1ks = 0,13 m
HMOTNOST = 7,85kg/m
POČET = 55 ks
DÉLKA CELKEM: 0,13 x 55 = 7,15m
HMOTNOST CELKEM: 7,15 x 7,85 = 56,13kg
TRUBKA – ø38x3–300 (NEREZ)
DÉLKA 1ks = 0,30 m
HMOTNOST = 2,73kg/m
POČET = 55 ks
DÉLKA CELKEM = 0,3 x 55 = 16,50m
HMOTNOST CELKEM = 16,55 x 2,73 = 45,05kg

POZNÁMKA:

- 1) DETAILNÍ ŘEŠENÍ ZÁBRADLÍ BUDE SOUČÁSTÍ VÝROBNÍ DOKUMENTACE ZHOTOVITELE, KONSTRUKCI NUTNO ZAMĚŘIT PŘED ZPRACOVÁNÍM VÝROBNÍ DOKUMENTACE
- 2) SOUČÁSTÍ ZÁBRADLÍ JE I ODNÍMATELNÝ ÚSEK V DÉLCE 5M NA KONTAKTU SO03 A SO05.
- 3) ZÁBRADLÍ MUSÍ BÝT PROPOJENÉ SE ZÁBRADLÍM LÁVEK
- 4) ZÁBRADLÍ MUSÍ NAVAZOVAT NA KONSTRUKCI MOSTU

AQUATIS a.s. Botanická 834/56, 602 00 Brno Tel: +420 541 554 111 Fax: +420 541 211 205 E-mail: info@aquatis.cz http://www.aquatis.cz		
Zodpovědný projektant ING. EVA DOLEŽALOVÁ	Hlavní inženýr projektu ING. DANIEL BRÁZDA	Vedoucí střediska ING. JIRÍ ŠVANCARA
Vypracoval BARBORA GAJOVÁ	Kontroloval ING. TOMAŠ OHERA	Zákazkové číslo 121095A
Datum ČERVEN 2022	Stupeň dokumentace DPS	Název souboru 03_355_zabradli_10_Z.dwg
Akce 02.060-OPATŘENÍ V ÚSEKU BRANTICE, OHO, DÍLČÍ STAVBA 02.061 JEZ BRANTICE, STAVBA Č. 5882 SO 03 REKONSTRUKCE NÁHONU A ODPADNÍHO KORYTA		
Příloha KOMPOZITNÍ ZÁBRADLÍ NÁHONU 10/Z		
Měřítko 1:100, 1:50, 1:25	Číslo přílohy 03_3.5.5	
Objednatel POVODÍ ODRY, státní podnik		