




VÝKRES TVARU BLOK 05_9
PŮDORYS

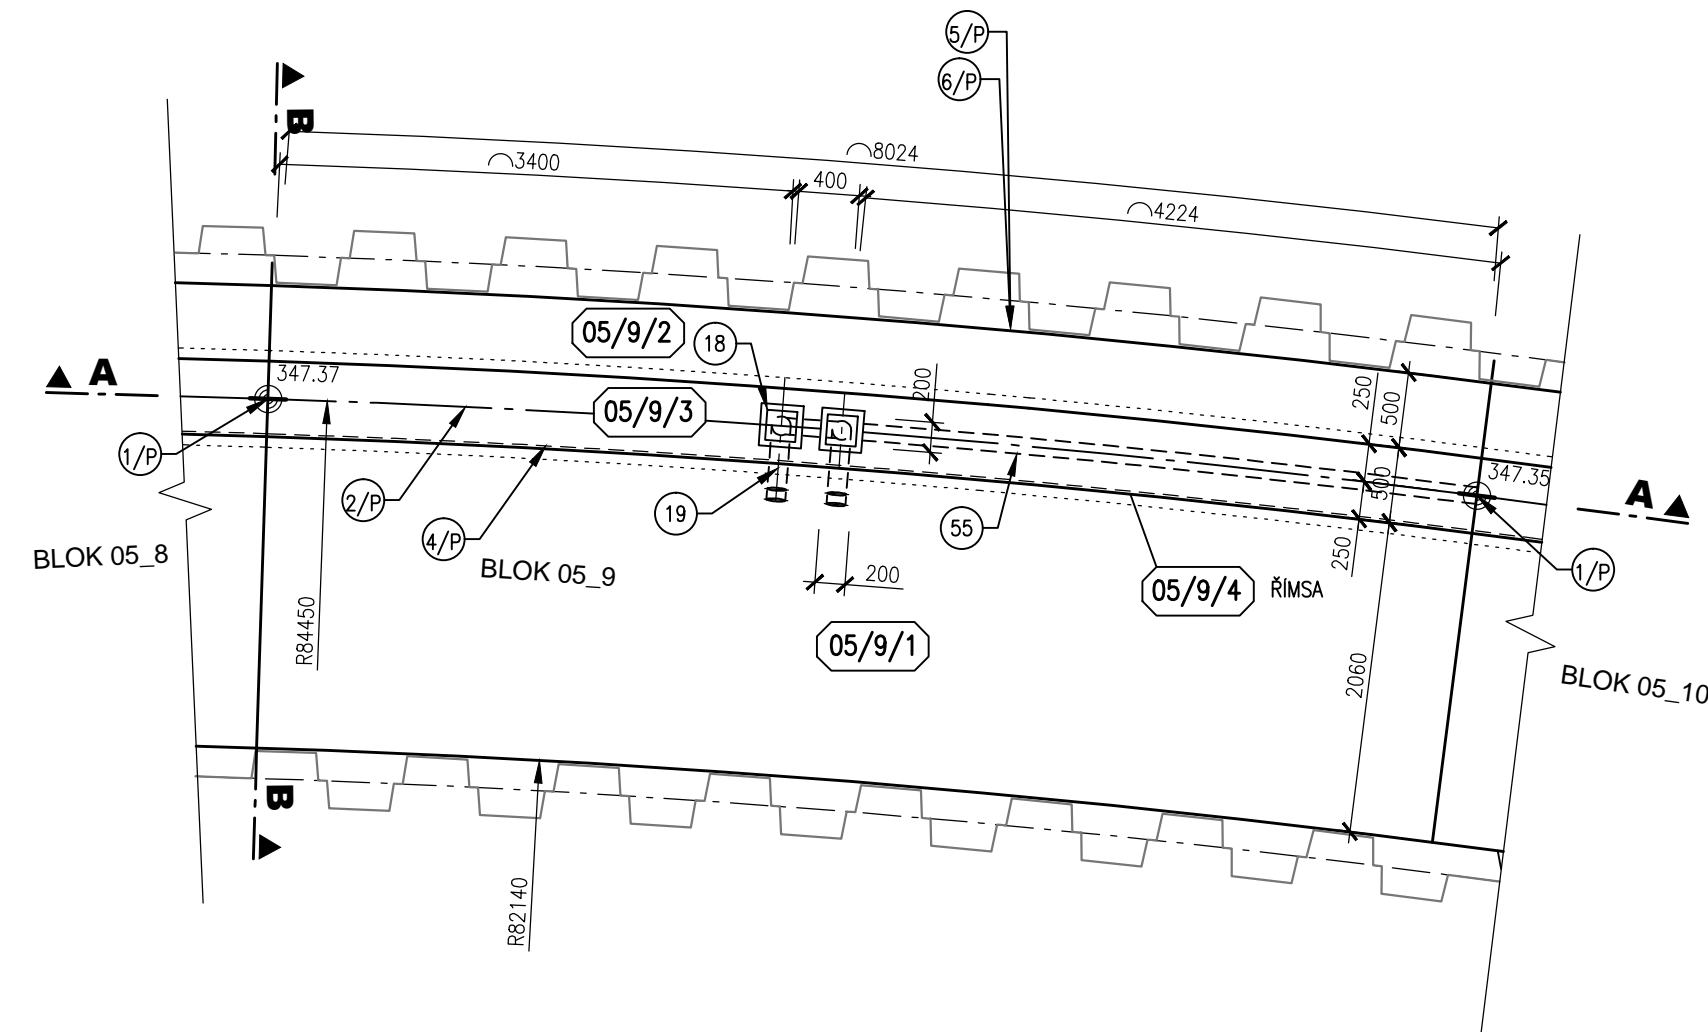

ŘEZ A-A

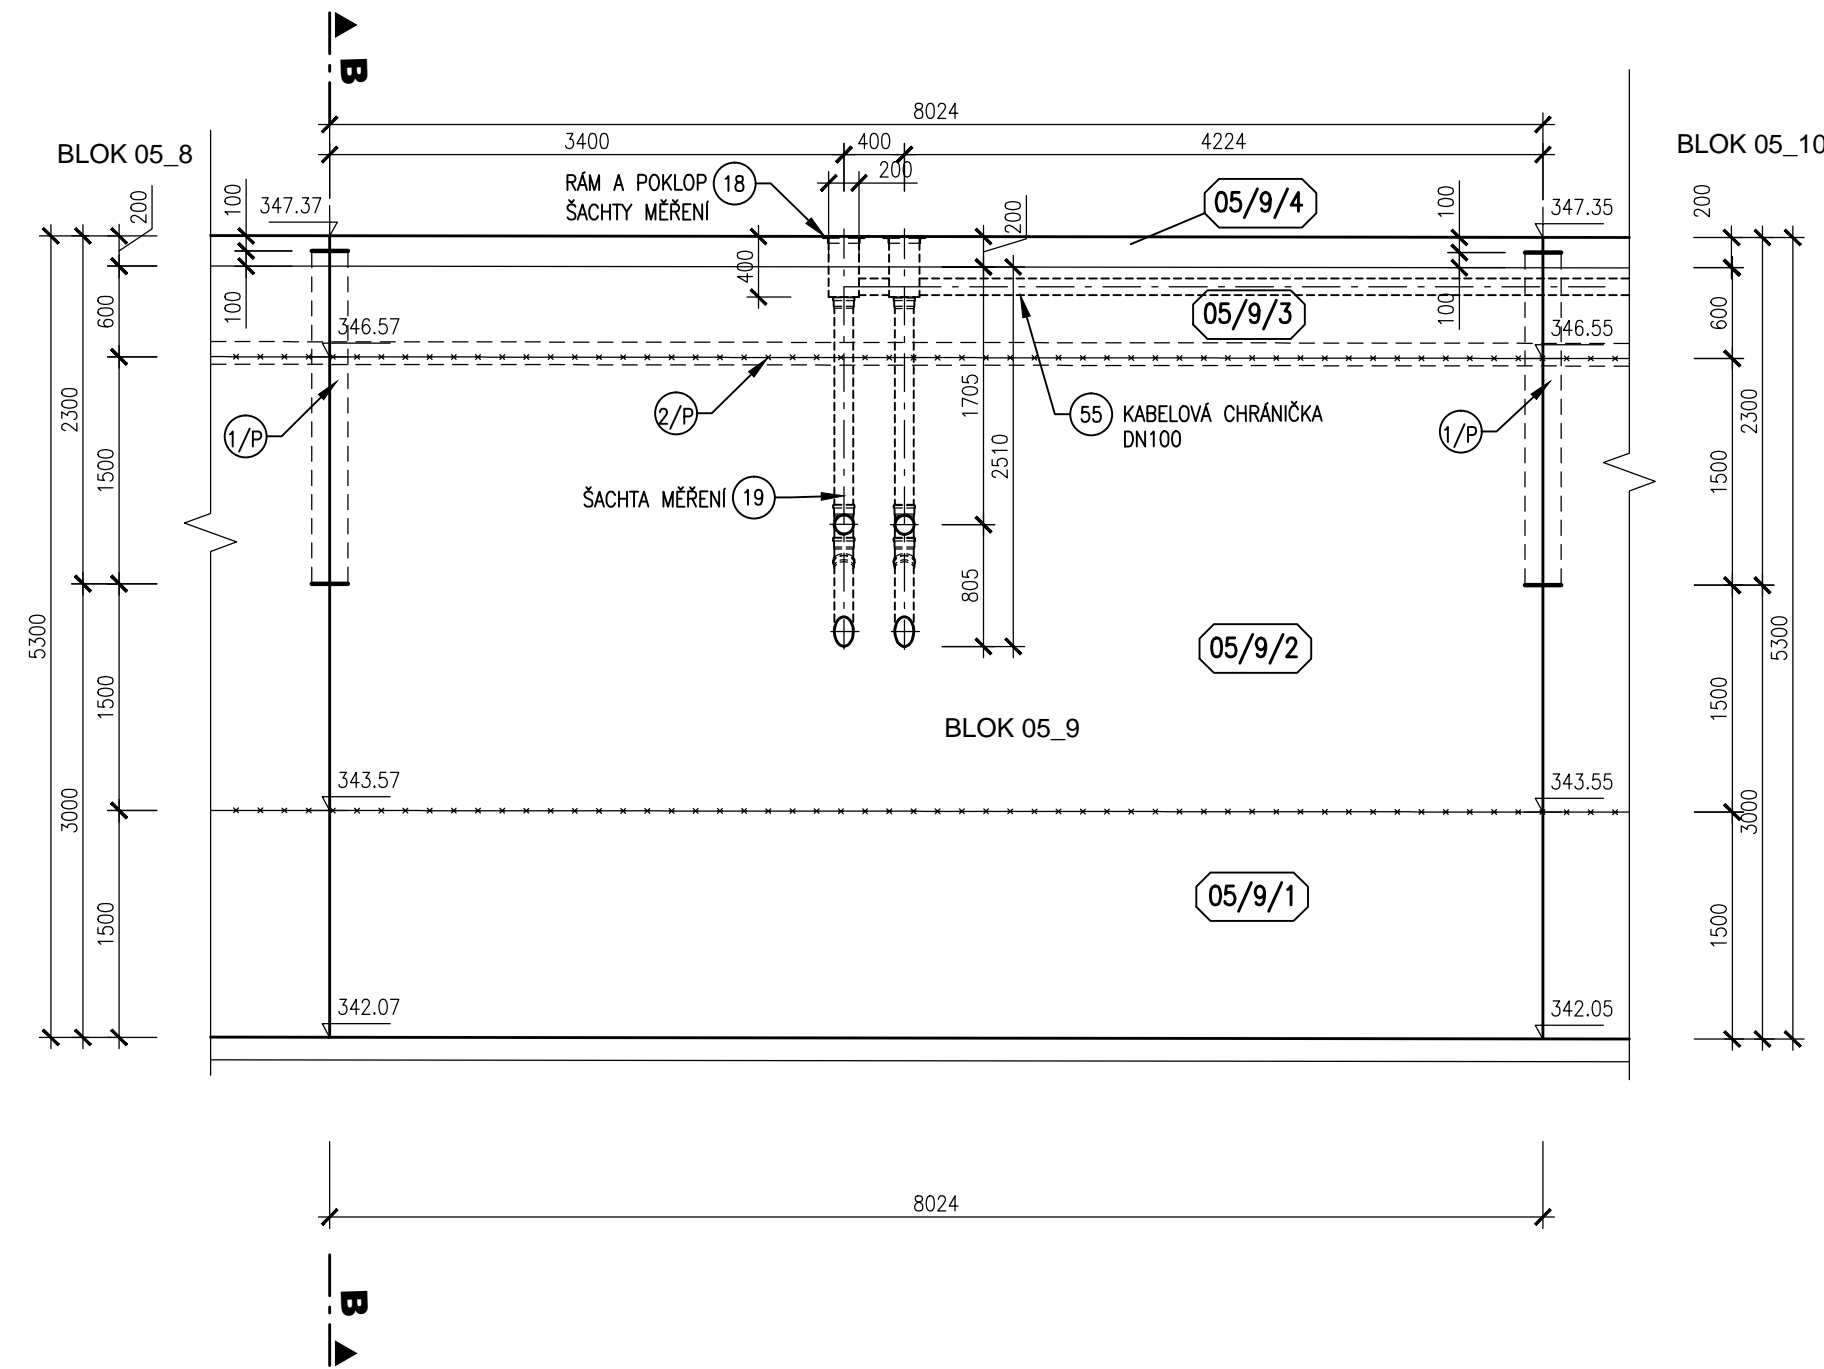


ŘEZ B-B

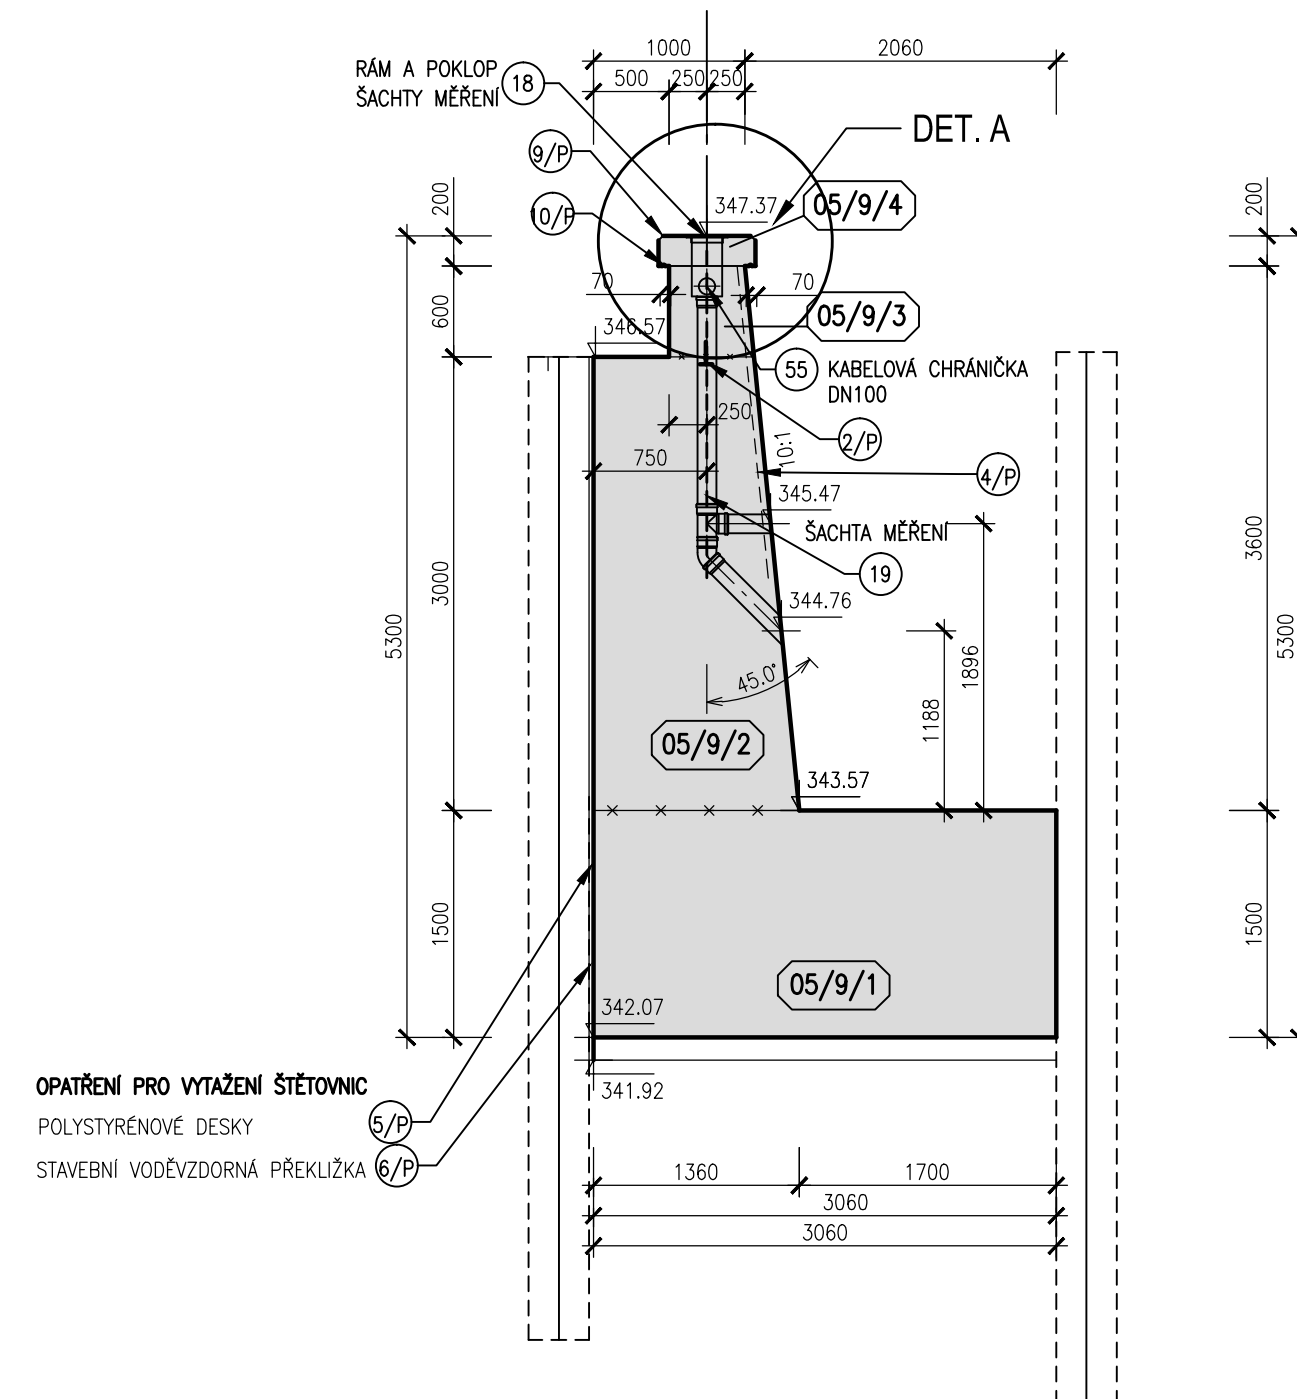


POZNÁMKA:

1. DETAIL A VIZ PŘÍLOHA 05_3.6.3
2. DETAIL OPATŘENÍ PRO VYTAŽENÍ ŠTĚTOVNIC VIZ PŘÍLOHA 05_3.6.3

BETON C30/37 XC4 XF3 XA1
KRYTÍ VÝZTUŽE 50 mm

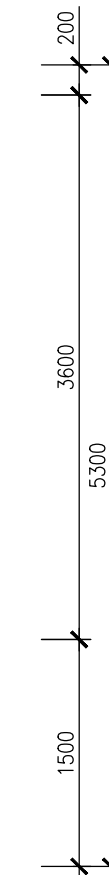

		Tel: +420 541 554 111 Fax: +420 541 211 205		E-mail: info@aquatis.cz http://www.aquatis.cz
		AQUATIS a.s. Botanická 834/56, 602 00 Brno		
Zodpovědný projektant ING. DANIEL BRAZDA		Hlavní inženýr projektu ING. DANIEL BRAZDA		Vedoucí střediska ING. JIRÍ ŠVANCARA
Vypracoval BÁRBORA GAJOVÁ		Kontroloval ING. TOMÁŠ OHERA		Zakázkové číslo 121095A
Datum CERVEN, 2022	Stupeň dokumentace DPS	Název souboru 05_4_6_BL_9.dwg		
Akce 02.060-OPATŘENÍ V ÚSEKU BRANTICE, OHO, DÍLČÍ STAVBA 02.061 JEZ BRANTICE, STAVBA Č. 5882 SO 05 ÚPRAVA KORYTA				
Příloha VÝKRES TVARU - BLOKY 05_9				
Měřítko 1:50		Číslo přílohy 05_4.6		
Objednatel POVOĐÍ ODŘY, státní podnik				